


Anlage 2 zur BV 0074/2012

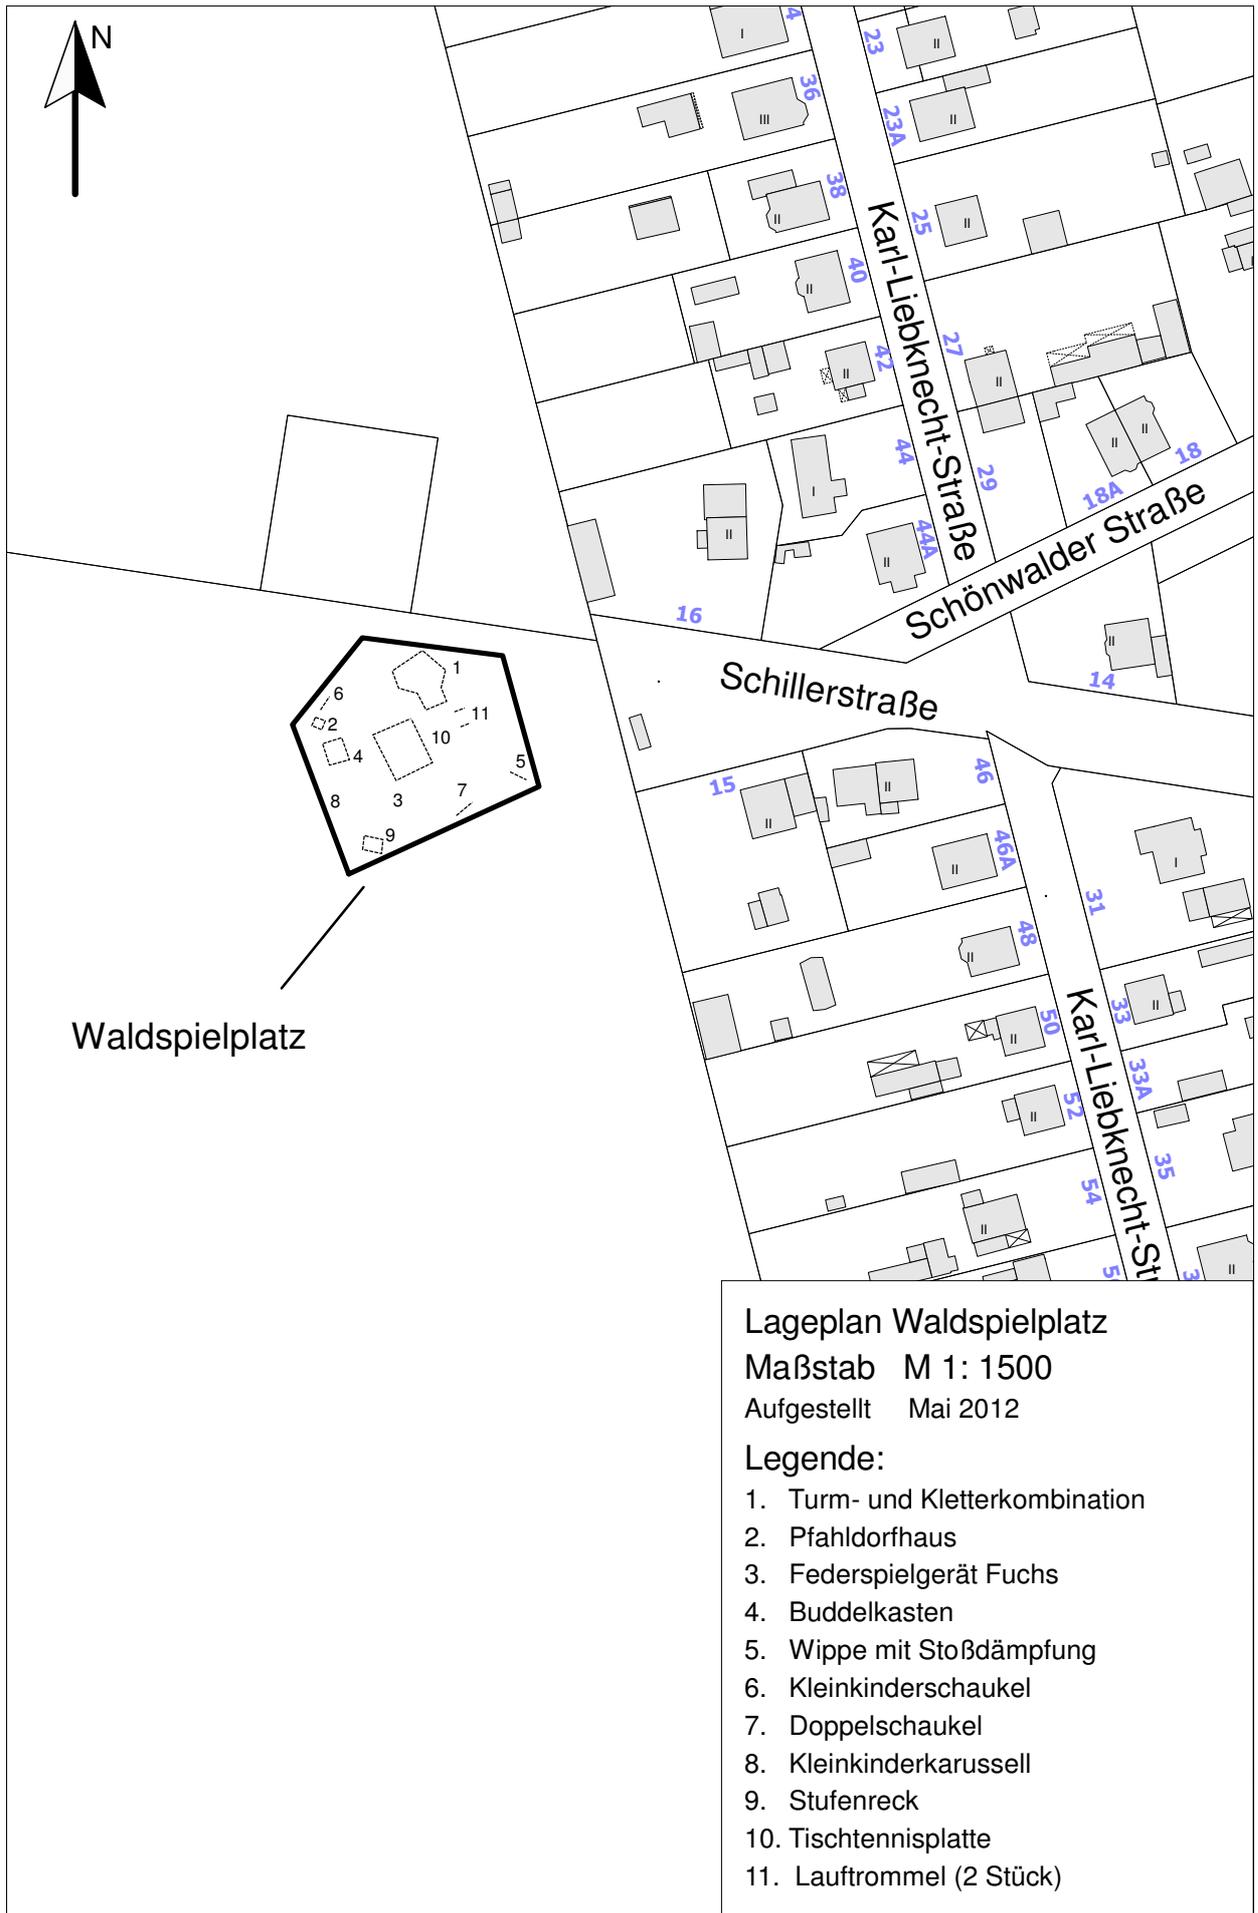

Lageplan Waldspielplatz

Maßstab M 1: 1500

Aufgestellt Mai 2012

Legende:

1. Turm- und Kletterkombination
2. Pfahldorfhäuser
3. Federspielgerät Fuchs
4. Buddelkasten
5. Wippe mit Stoßdämpfung
6. Kleinkinderschaukel
7. Doppelschaukel
8. Kleinkinderkarussell
9. Stufenreck
10. Tischtennisplatte
11. Lauftrommel (2 Stück)