


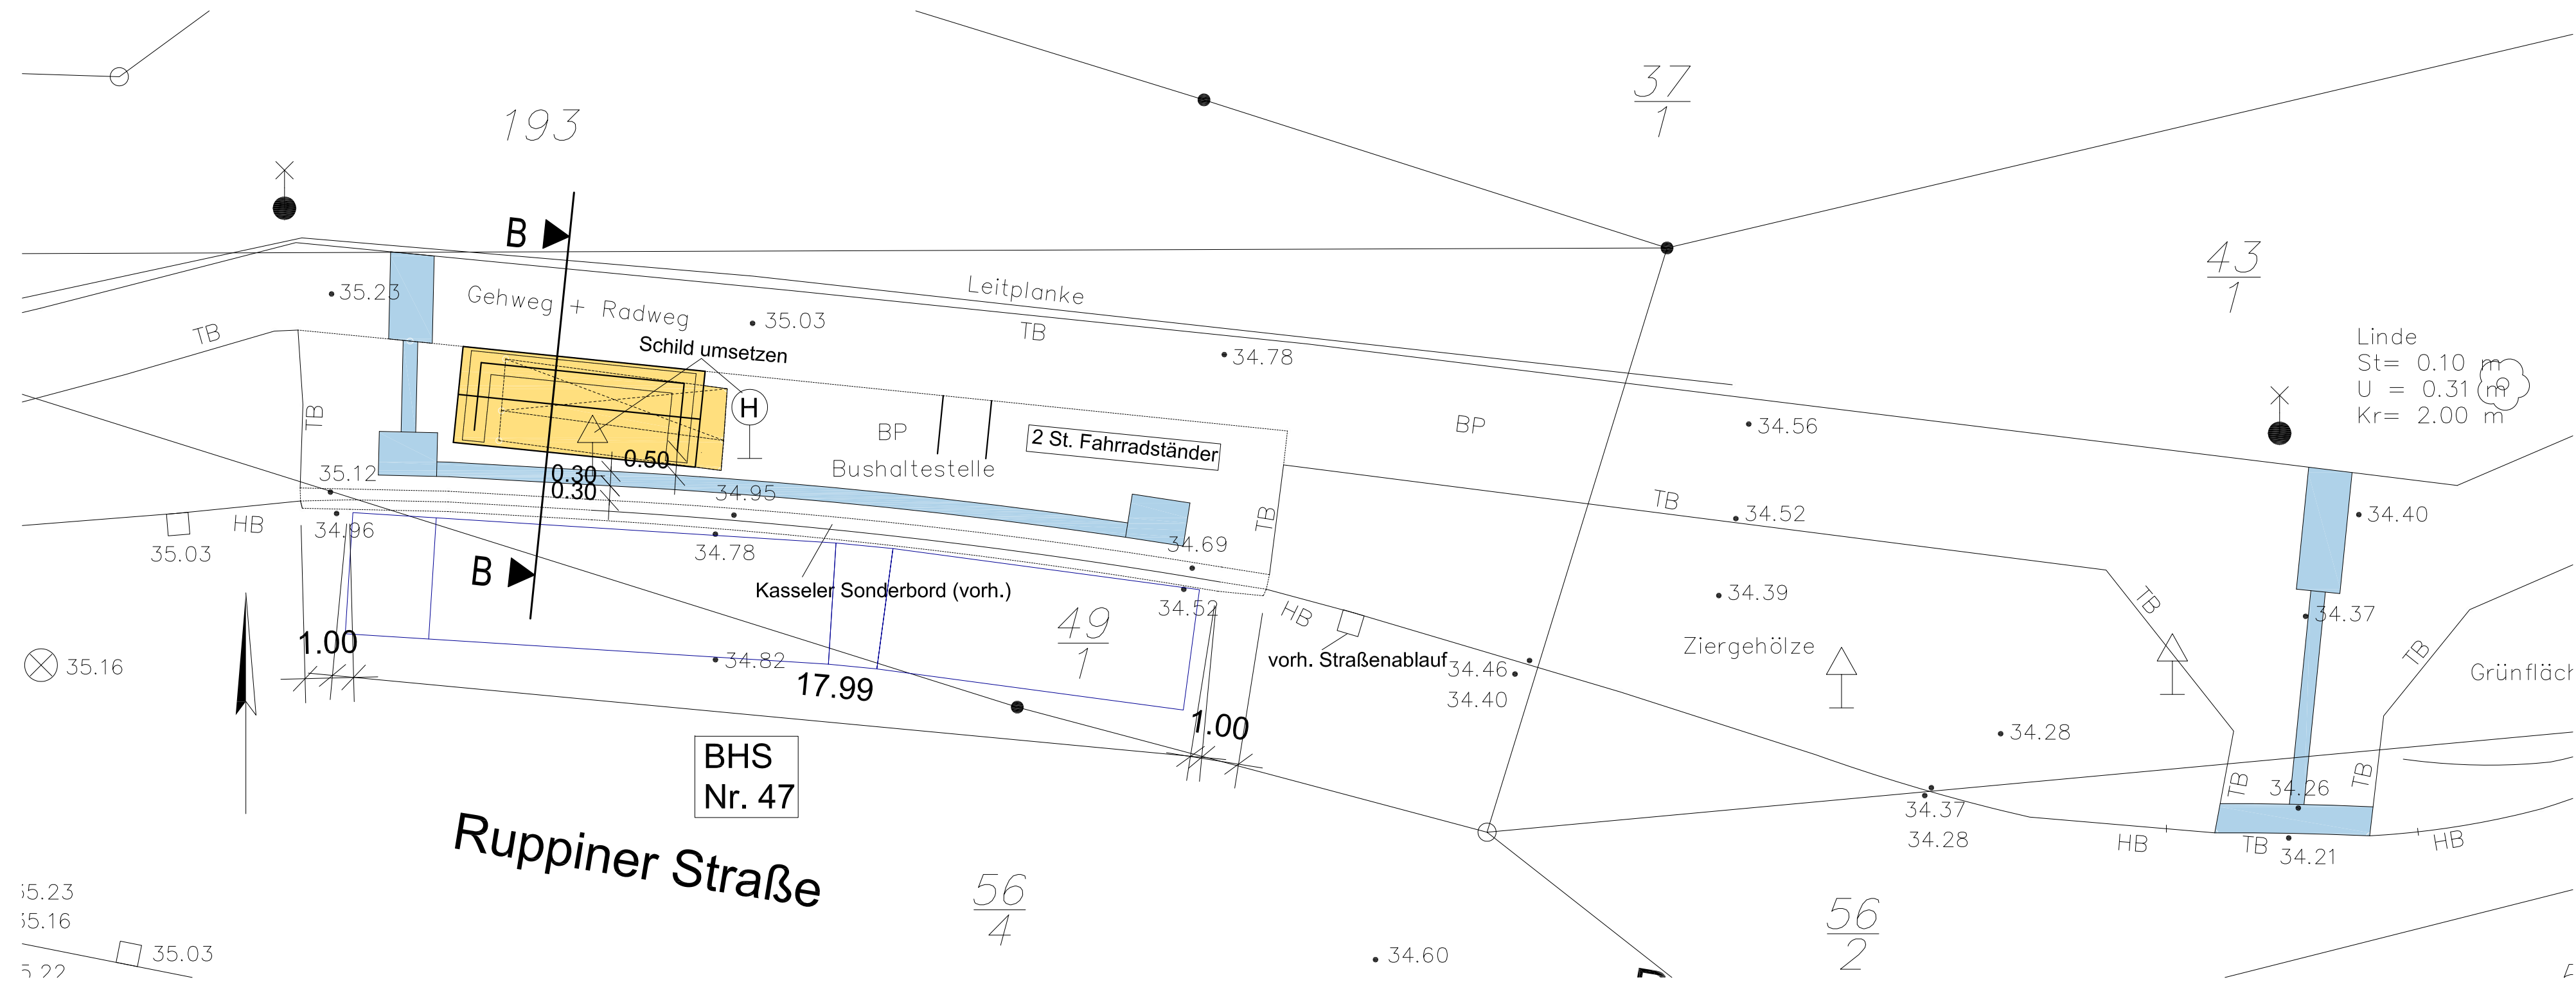

Zeichenerklärung:



Die Bestandsvermessung wurde vom Vermessungsbüro Dipl.-Ing. Manfred Schehl (ÖbVI)
Gregor-Mendel-Str. 3, Jägervorstadt 14469 Potsdam, ausgeführt.

Höhensystem: DHHN 92 Lagesystem: ETRS 89

1	Anzahl Fahrradschländer	11.03.2013	Beherrnt	
Index	Änderung	Datum	Name	
Entwurfsbezeichnung :		Datum	Zeichen	
		bearbeitet	02/2013	Kurzname
PLANUNGSBÜRO STEFAN KURZMANN Straßenbau • Tiefbau • Landwirtschaft • Vermessung		gezeichnet	02/2013	Beherrnt
Vellheimer Str. 12 16761 Hohenkendorf		Entwurfs- und Genehmigungsplanung Projektnr.: 12.567/004		

Auftraggeber :



Stadt Hennigsdorf
FB Stadtentwicklung, FD Öffentliche Anlagen
Rathausplatz 1
16761 Hennigsdorf


Unterlage	5
Blatt Nr.	2
Reg. Nr.	

Bauvorhaben :
**Behindertengerechter Umbau von 6 Stck. BHS 2013
im Stadtgebiet Hennigsdorf
Ruppiner Straße Nr. 47**

Lageplan

Maßstab 1 : 100

Aufgestellt

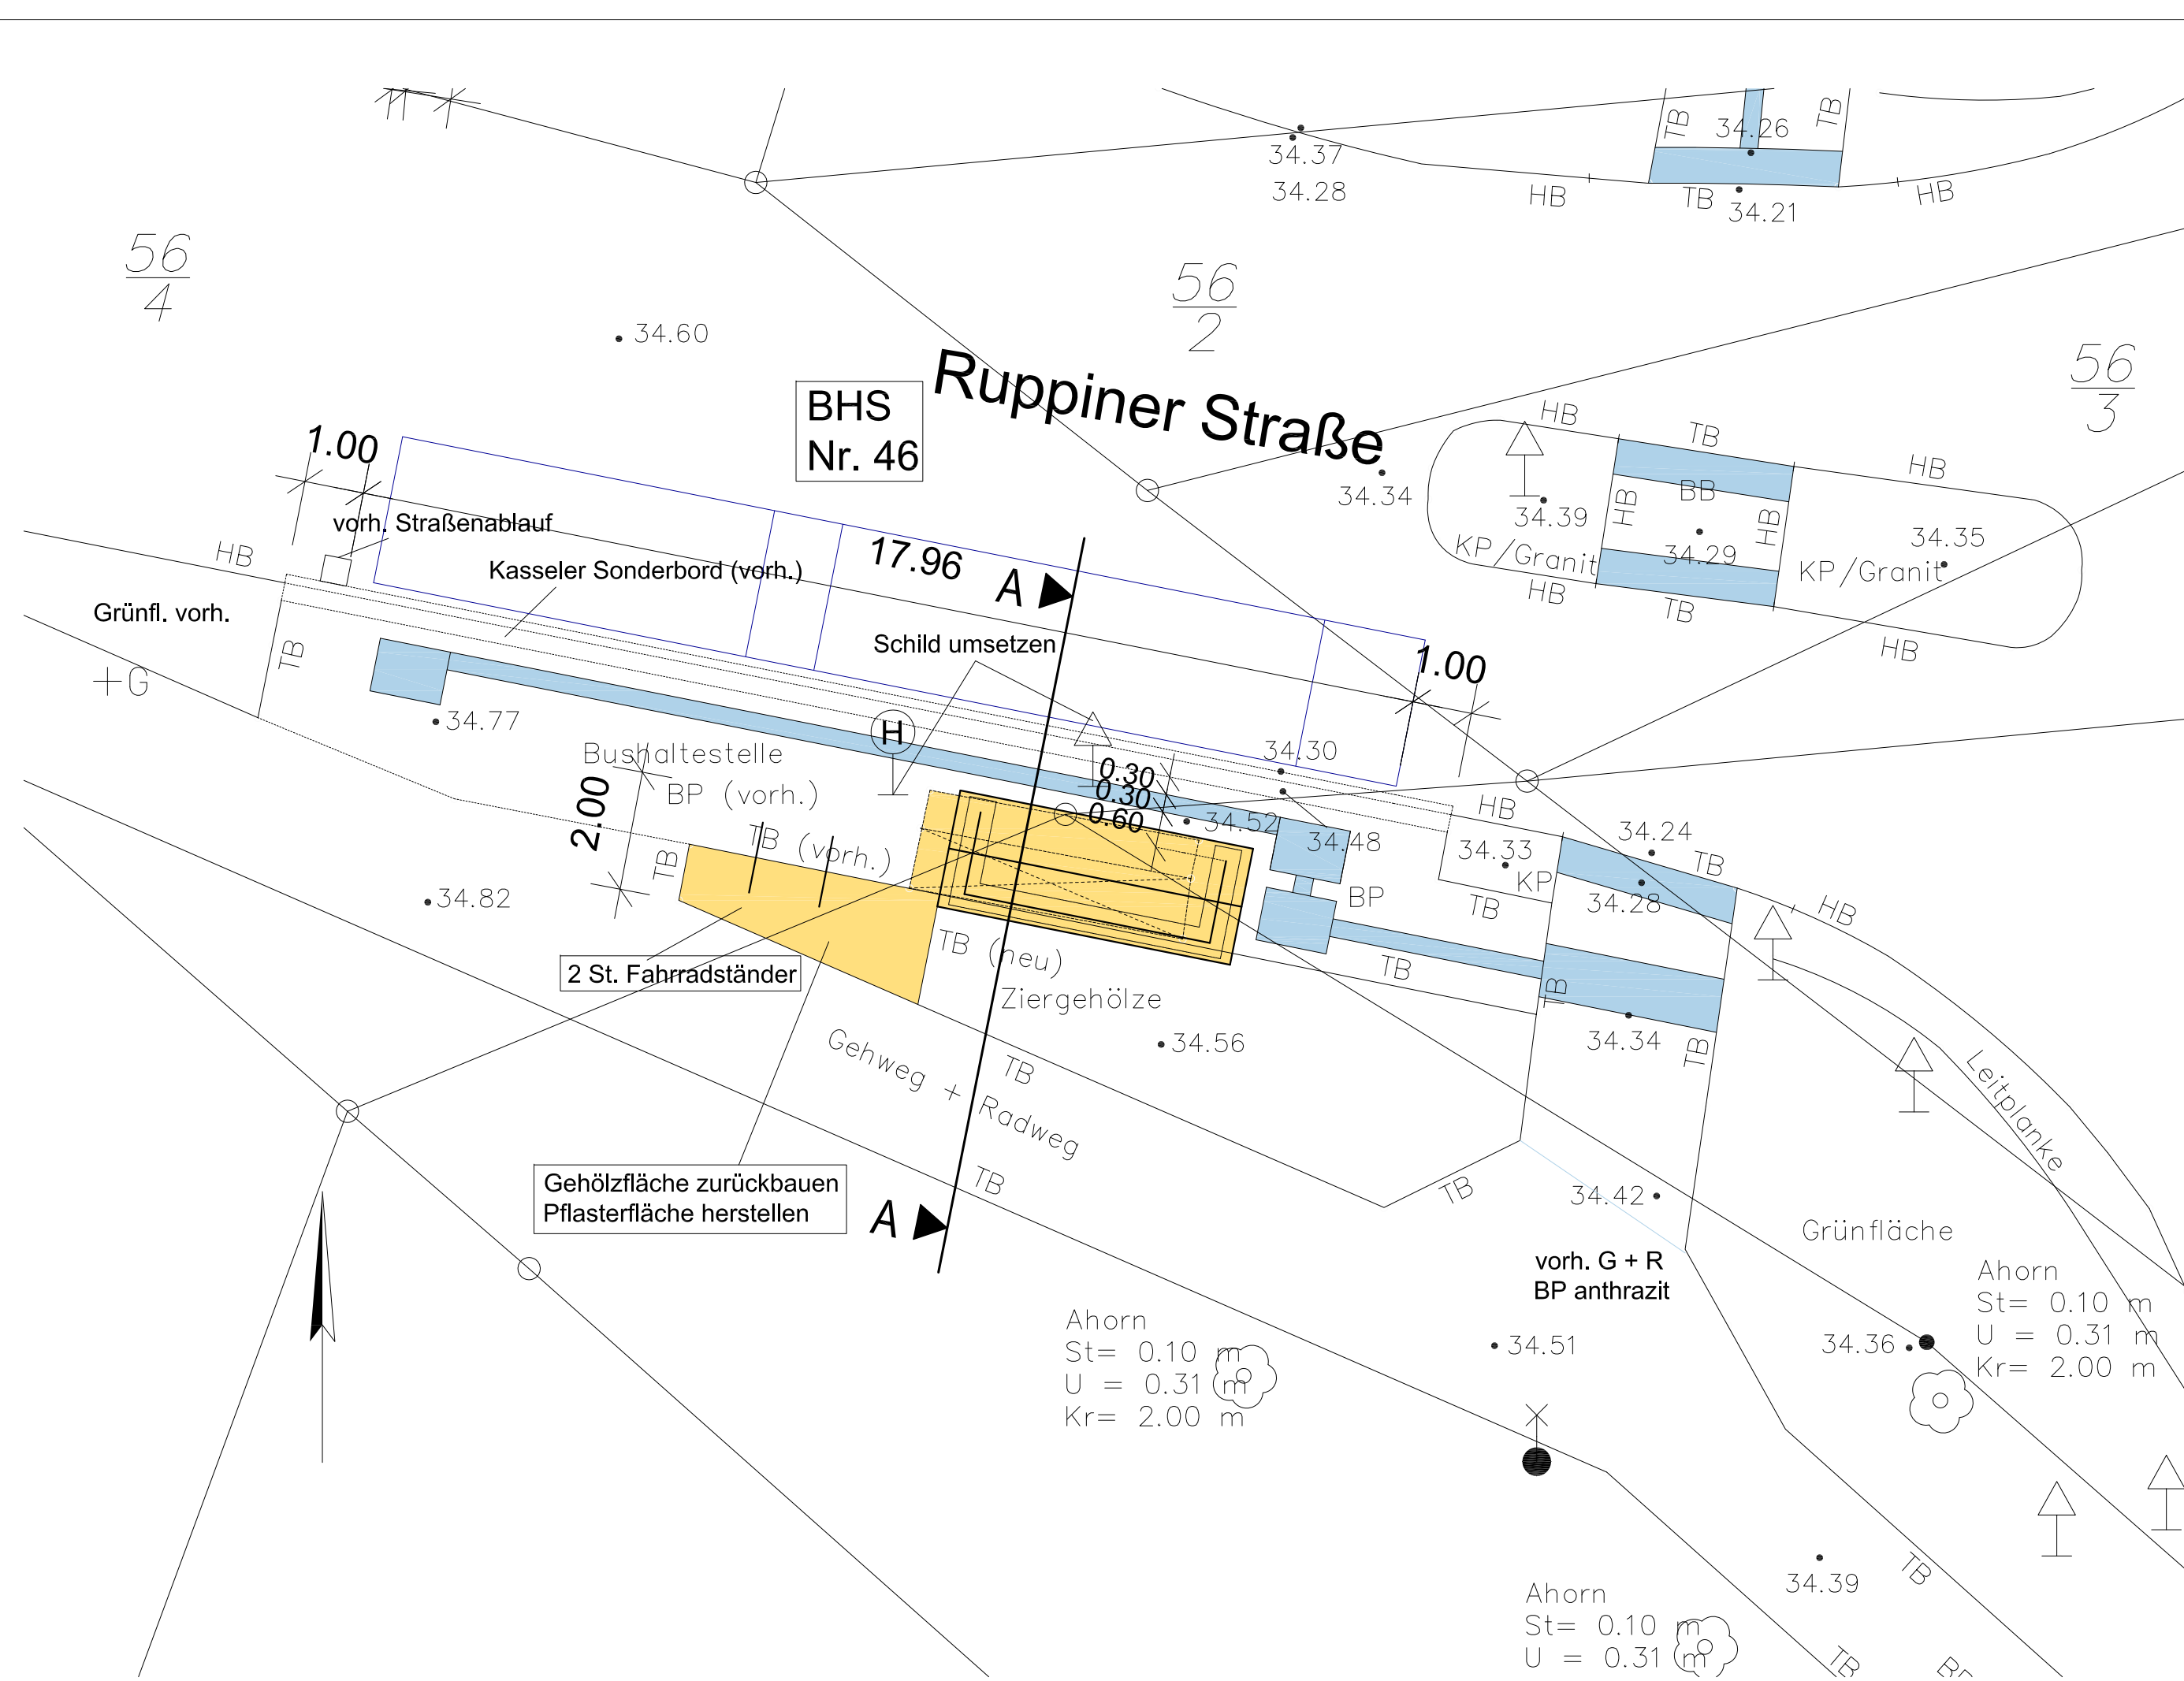

Zeichenerklärung:



Die Bestandsvermessung wurde vom Vermessungsbüro Dipl.-Ing. Manfred Schehl (ÖbVI)
Gregor-Mendel-Str. 3, Jägervorstadt 14469 Potsdam, ausgeführt.

Höhensystem: DHHN 92 Lagesystem: ETRS 89

1	Anzahl Fahrradständer	11.03.2013	Behrendt	
Index	Änderung	Datum	Name	
Entwurfsbearbeitung:		Datum	Zeichen	
PLANUNGSBÜRO 37275 WERNIGERBACH Straße 10b • Telefon 055 31 12345 Landeshauptstadt Verfassung		bearbeitet 02/2013 genehmigt 02/2013	Kurremann Behrendt	
Vollst. Nr. 12 1671 Heringsdorf		Entwurfs- und Genehmigungsplanung Projekt-Nr. 12-567/004		

Auftraggeber:



Stadt Hennigsdorf
FB Stadtentwicklung, FD Öffentliche Anlagen
Rathausplatz 1
16761 Hennigsdorf

Unterlage	5
Blatt Nr.	1
Reg. Nr.	

Bauvorhaben :
**Behindertengerechter Umbau von 6 Stck. BHS 2013
im Stadtgebiet Hennigsdorf
Ruppiner Straße Nr. 46**

bearbeitet
gezeichnet
geprüft
Legende

Lageplan

Aufgestellt:

_____, den 20 _____