

Zeichenerklärung:

- Laterne
- ⊗ Schacht rund
- Ablauf
- ▽ Verkehrszeichen
- ⊕ vorh. Baum
- ⊕ Haltestellenschild
- ⊕ Lampe versetzt
- Fahrradständer
- ▭ Wartehäuschen neu
- ▭ Wartehäuschen alt
- Wartefläche Haltestelle
- Kasseler Sonderbord
- Radweg
- Gehweg
- Blindenleitplatten
- Grünflächen
- Gussasphalt

Die Bestandsvermessung wurde vom Vermessungsbüro Dipl.-Ing. Manfred Schehl (ÖvVI) Gregor-Mendel-Str. 3, Jägervorstadt 14469 Potsdam, ausgeführt.

Höhenystem: DHHN 92, Lageystem: ETRS 89

1	Standort Wartehalle und Fahrradständer	11.03.2013	Behrendt
Index	Änderung	Datum	Name
Entwurfsbearbeitung:		Datum	Zieler
bearbeitet	02/2013	Kurzmann	
gezeichnet	02/2013	Behrendt	

PLANUNGSBÜRO
STEFFEN KURZMANN
Straßenbau • Tiefbau •
Landschaftsbau •
Vermessung
Veltener Str. 12 16761 Hennigsdorf


Entwurfs- und Genehmigungsplanung
Projekt-Nr. 12.567/004

Auftraggeber:
Stadt Hennigsdorf
FB Stadtentwicklung, FD Öffentliche Anlagen
Rathausplatz 1
16761 Hennigsdorf

Unterlage 5
Blatt Nr. 5
Reg. Nr.

Bauvorhaben:
Behindertengerechter Umbau von 6 Stck. BHS 2013
im Stadtgebiet Hennigsdorf
Veltener Straße Nr. 50

Lageplan
Maßstab 1:100

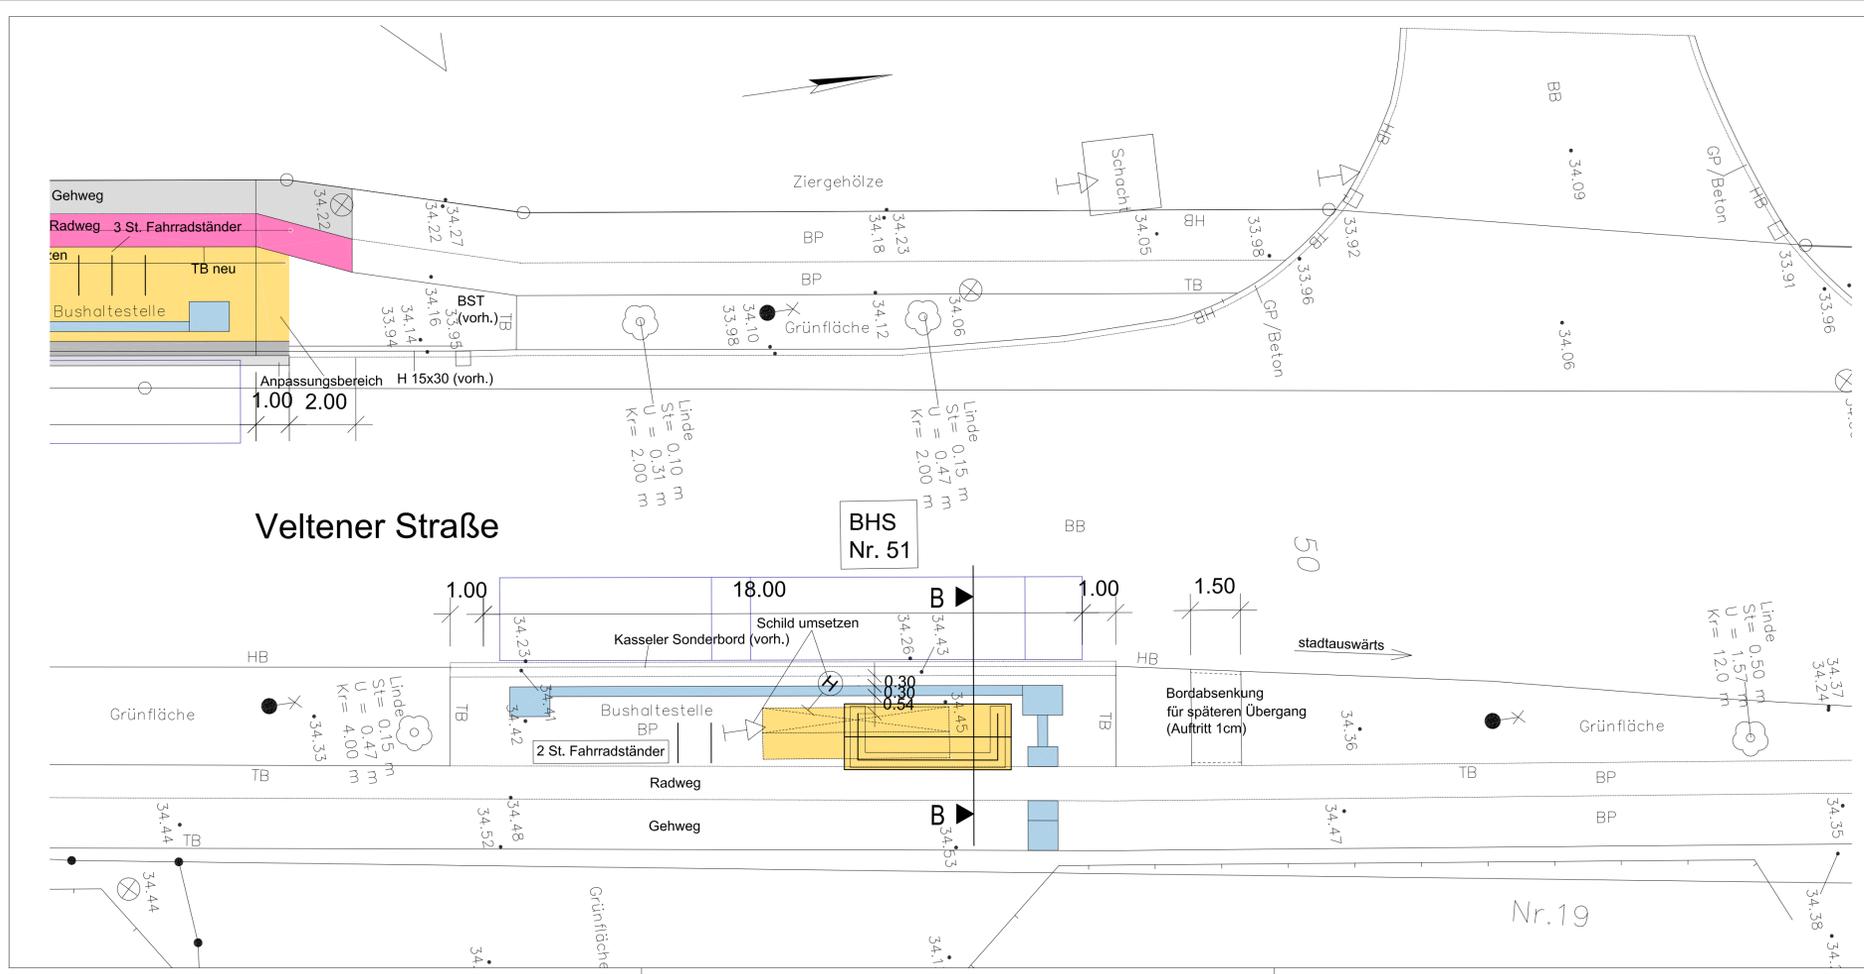

Zeichenerklärung:

- Laterne
- ⊗ Schacht rund
- Ablauf
- ▽ Verkehrszeichen
- ⊕ vorh. Baum
- ⊕ Haltestellenschild
- ⊕ Lampe versetzt
- Fahrradständer
- ▭ Wartehäuschen neu
- ▭ Wartehäuschen alt
- Wartefläche Haltestelle
- Kasseler Sonderbord
- Radweg
- Gehweg
- Blindenleitplatten
- Grünflächen
- Gussasphalt

Die Bestandsvermessung wurde vom Vermessungsbüro Dipl.-Ing. Manfred Schehl (ÖvVI) Gregor-Mendel-Str. 3, Jägervorstadt 14469 Potsdam, ausgeführt.

Höhenystem: DHHN 92, Lageystem: ETRS 89

1	Standort Fahrradständer, Bordabsenkung	11.03.2013	Behrendt
Index	Änderung	Datum	Name
Entwurfsbearbeitung:		Datum	Zieler
bearbeitet	02/2013	Kurzmann	
gezeichnet	02/2013	Behrendt	

PLANUNGSBÜRO
STEFFEN KURZMANN
Straßenbau • Tiefbau •
Landschaftsbau •
Vermessung
Veltener Str. 12 16761 Hennigsdorf

Entwurfs- und Genehmigungsplanung
Projekt-Nr. 12.567/004

Auftraggeber:
Stadt Hennigsdorf
FB Stadtentwicklung, FD Öffentliche Anlagen
Rathausplatz 1
16761 Hennigsdorf

Unterlage 5
Blatt Nr. 6
Reg. Nr.

Bauvorhaben:
Behindertengerechter Umbau von 6 Stck. BHS 2013
im Stadtgebiet Hennigsdorf
Veltener Straße Nr. 51

Lageplan
Maßstab 1:100