

Anlage 1
zur BV 0067/2013
Kein amtlicher Ausdruck!
Nur für den
Dienstgebrauch bestimmt!



Stadtverwaltung Hennigsdorf
FD Familie, Kita und Jugend
Rathausplatz 1
16761 Hennigsdorf

Plan: Übersichtsplan


Maßstab: 1:2000

Objekt: Neubau Hortgebäude für
Elter-Grundschule

Dorfstraße 22

16761 Hennigsdorf

08.08.2013 Bearbeiter/In: Ingo Rudolf

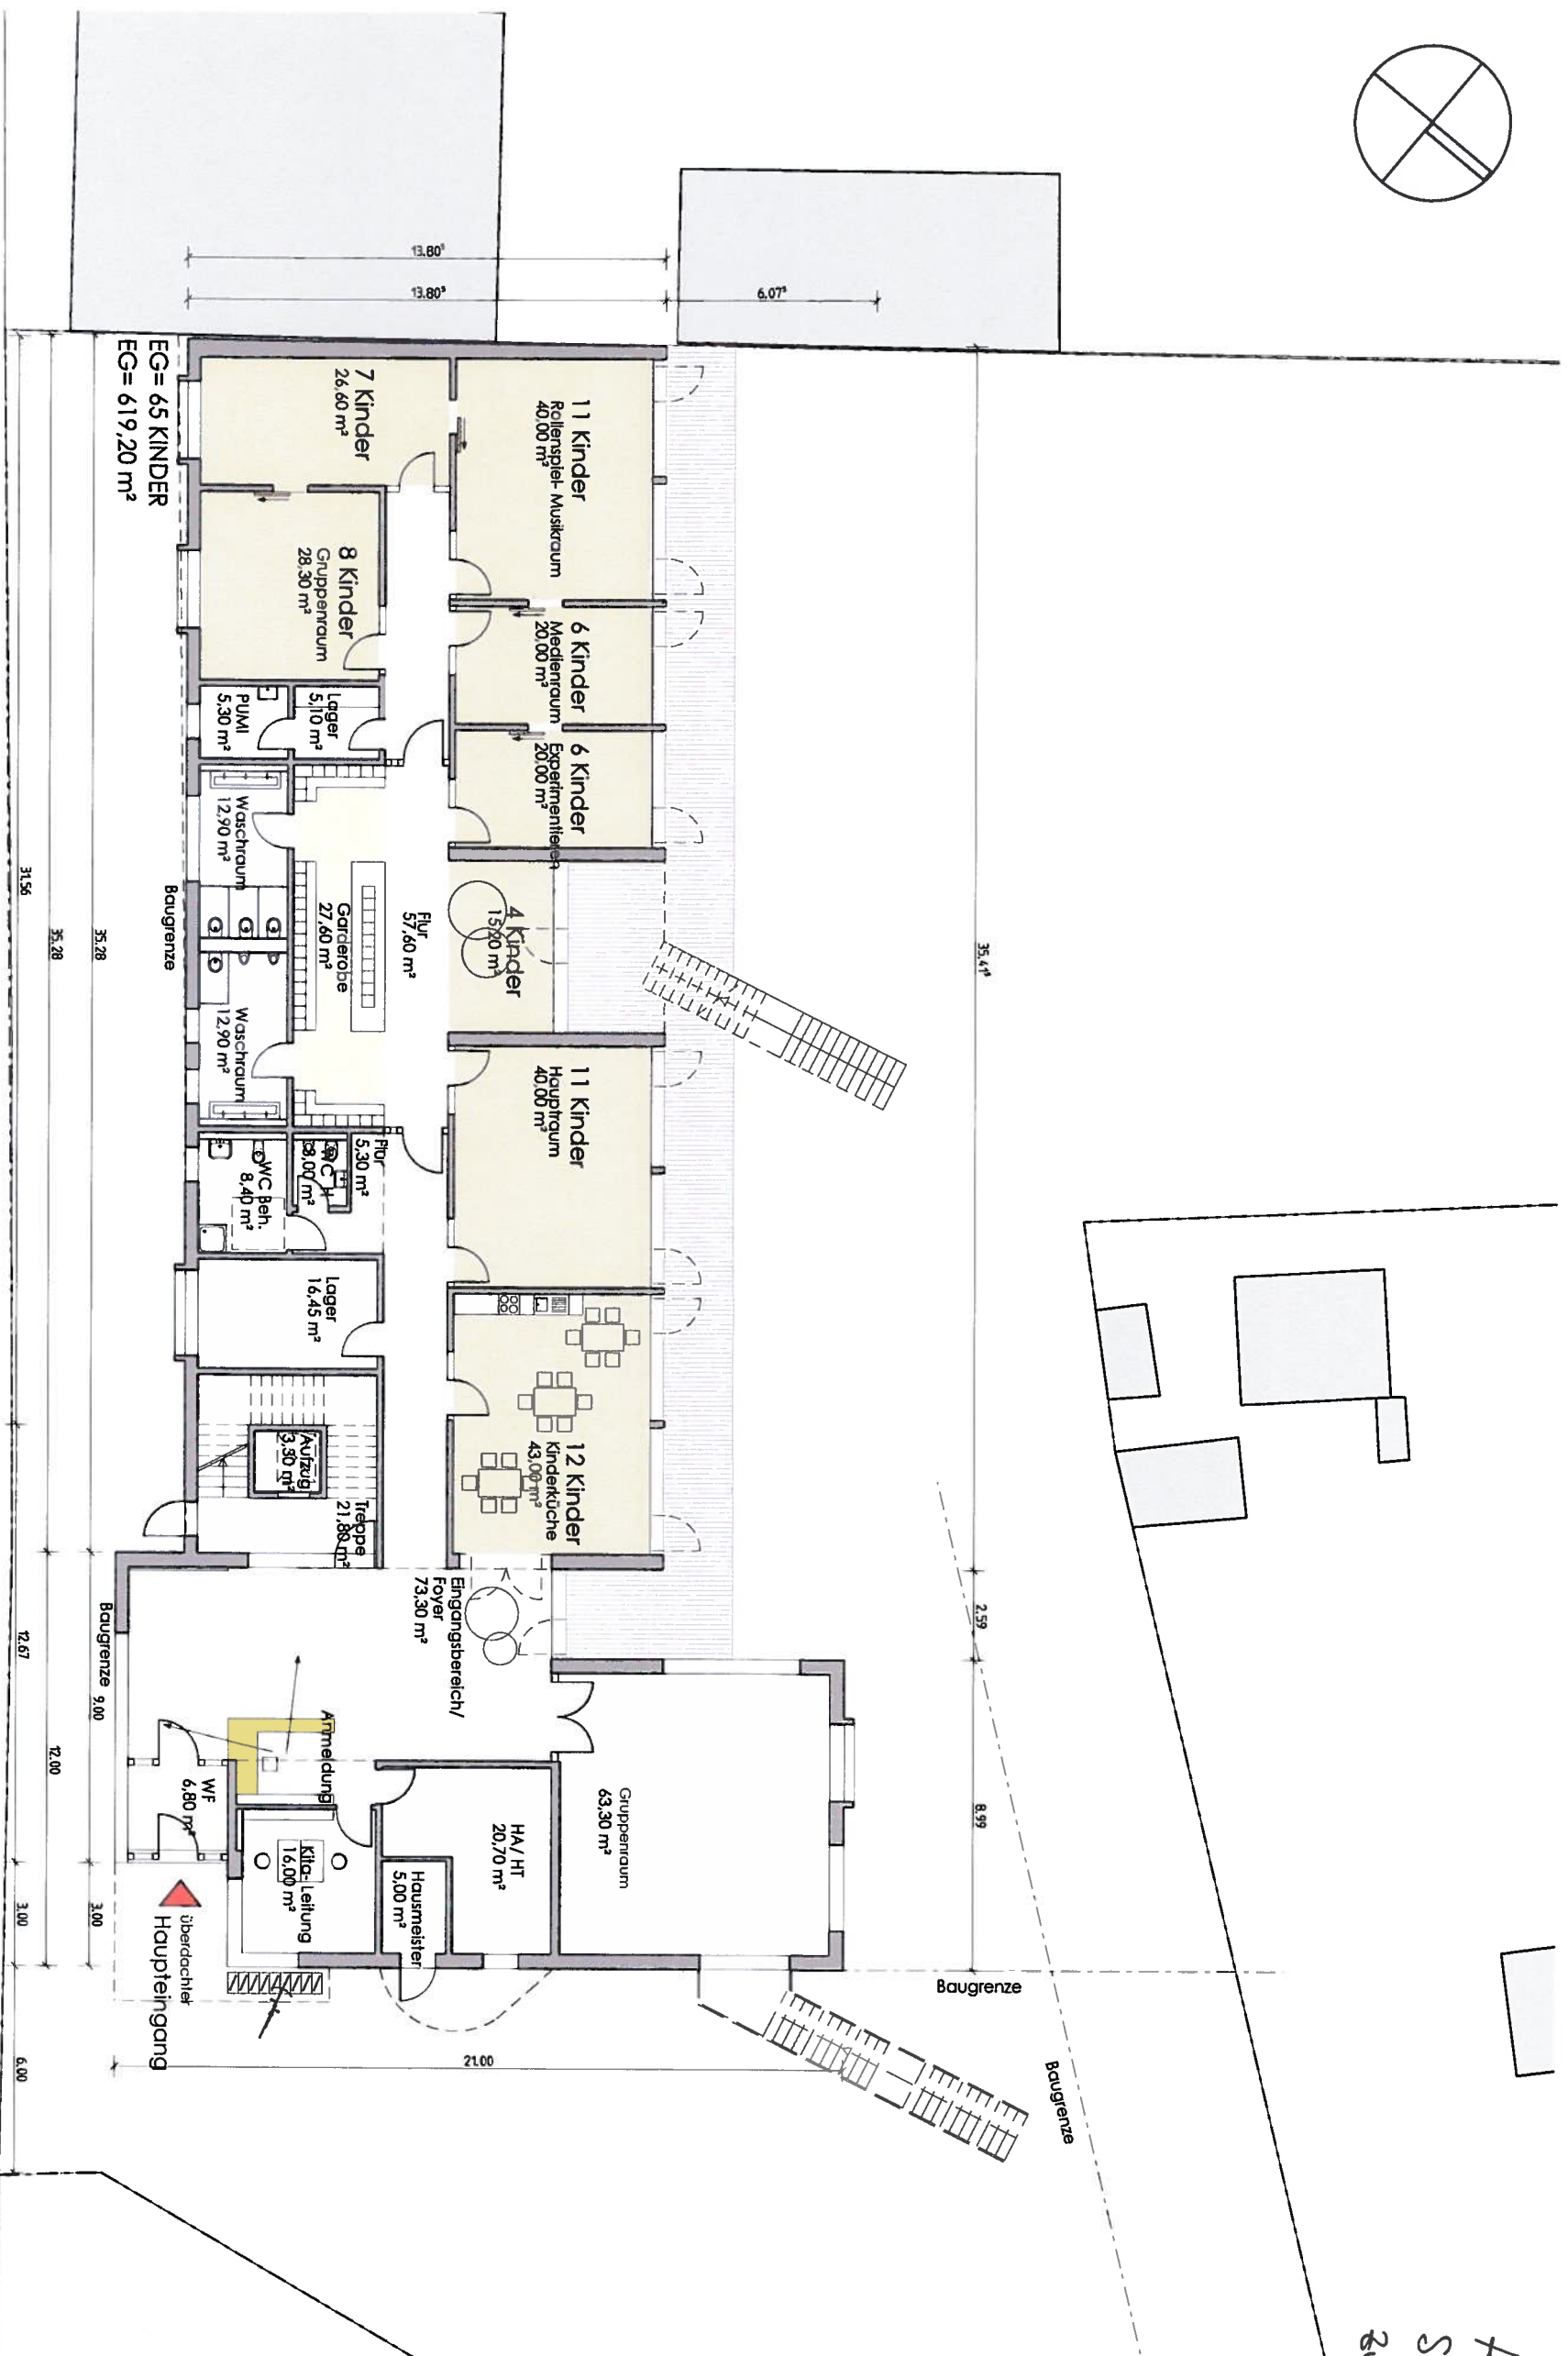

- Seite 2-2

Architectural floor plan of a kindergarten building. The plan shows various rooms including classrooms (e.g., 11 Kinder Konstruktionsraum, 6 Kinder Werkstatt), a kitchen (6 Kinder Küche), a dining area (11 Kinder Hauptraum), a play area (10 Kinder Spielbereich), a library (15 Kinder Bibliothek), and administrative offices (Personalraum, Lager). It also includes restrooms (WC), a shower (Dusche), and a playground area. Dimensions are provided for rooms and overall building measurements. A north arrow is located in the top right corner.


Room Details:

- 11 Kinder Konstruktionsraum: 40,00 m²
- 6 Kinder Werkstatt: 20,00 m²
- 6 Kinder Küche: 20,00 m²
- 6 Kinder Hauptraum: 20,00 m²
- 11 Kinder Hauptraum: 40,00 m²
- 6 Kinder Hauptraum: 22,00 m²
- 15 Kinder Bibliothek/Hausaufgaben: 54,20 m²
- 10 Kinder Spielbereich: 33,80 m²
- 7 Kinder Musikraum: 26,60 m²
- 8 Kinder Gruppenraum: 28,30 m²
- Lager: 5,10 m²
- PUMI: 5,30 m²
- Waschraum: 12,90 m²
- Garderobe: 27,60 m²
- Waschraum: 12,90 m²
- Personalraum: 19,90 m²
- Lager: 14,60 m²
- Aufzug: 3,30 m²
- WC D: 4,16 m²
- WC: 8,00 m²
- WC: 8,00 m²
- WC: 8,00 m²
- Garderobe: 23,60 m²

Overall Dimensions:

- Overall width: 21,00
- Overall depth: 35,41
- Overall area: OG = 86 KINDER, OG = 625,30 m²


M 1: 200

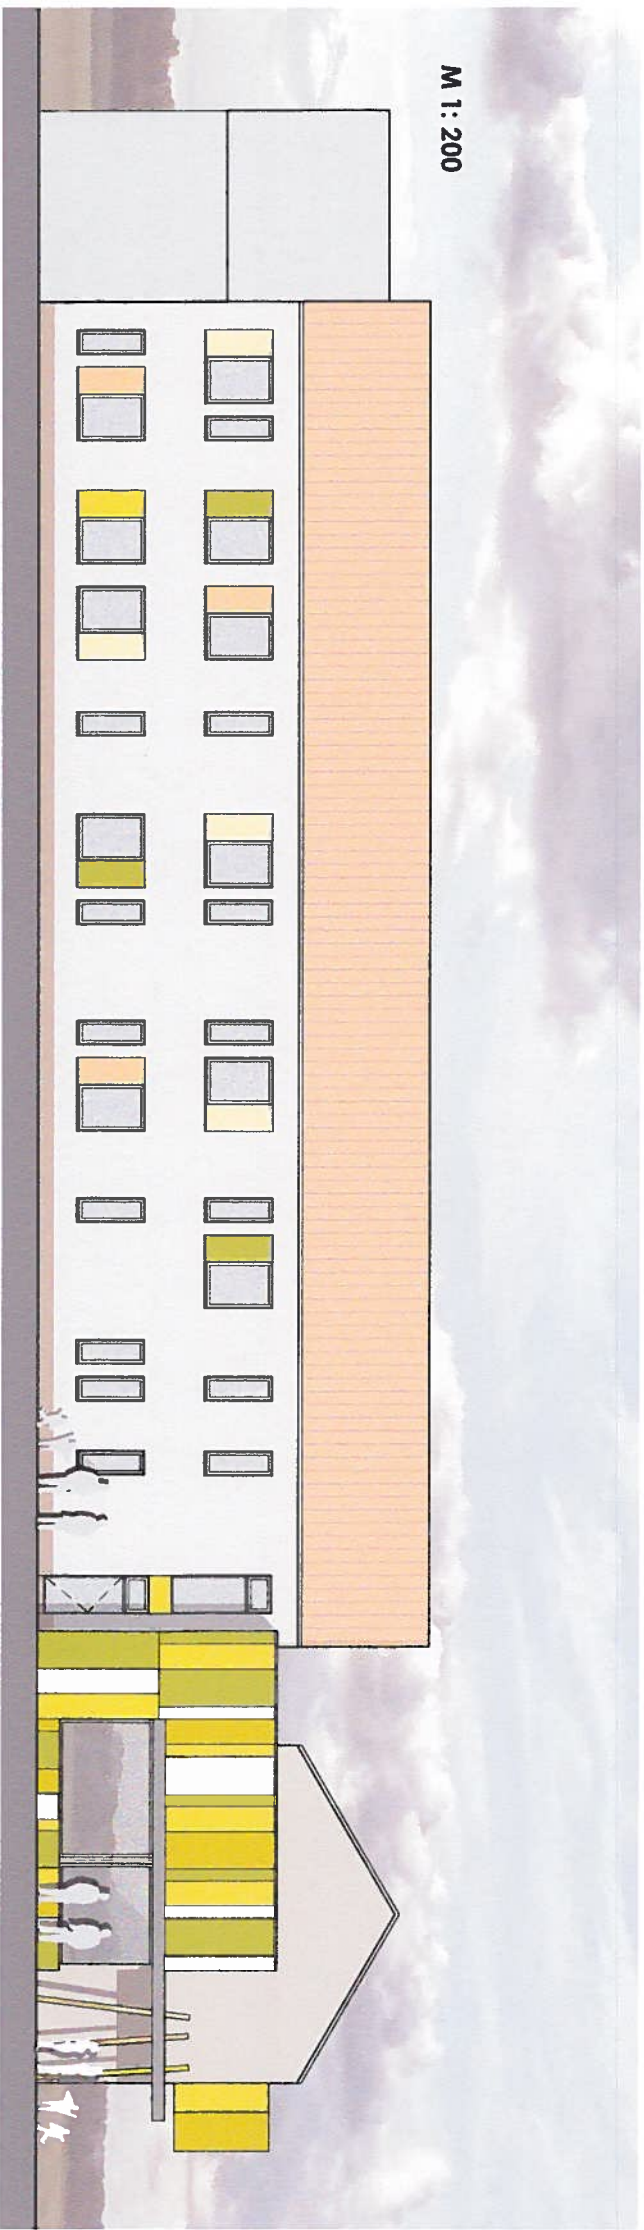


VORENTWURF **KINDERHORT**
Ansichten

Anlage 3
zur Bv 0067/2013

ANSICHT SÜD- WEST/ DORFSTRASSE

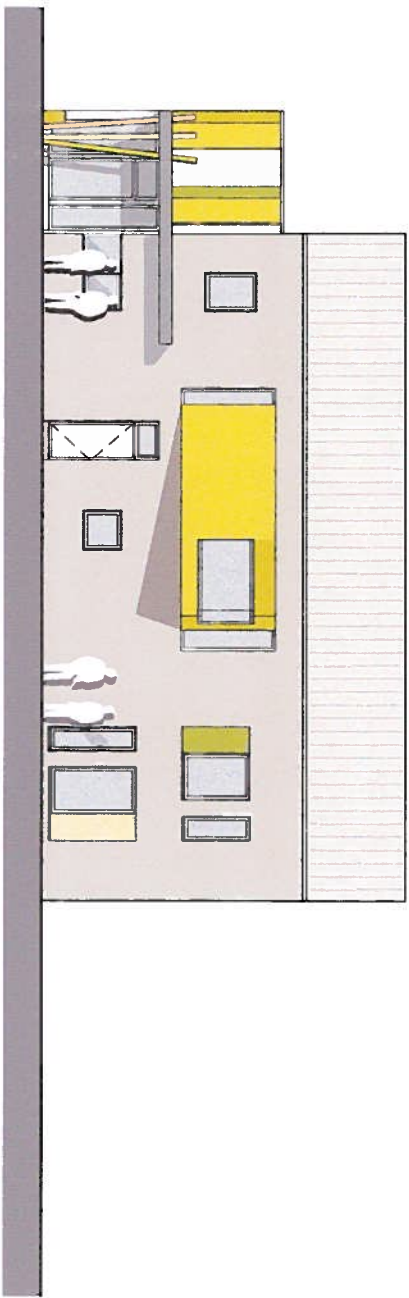

ANSICHT NORD- WEST

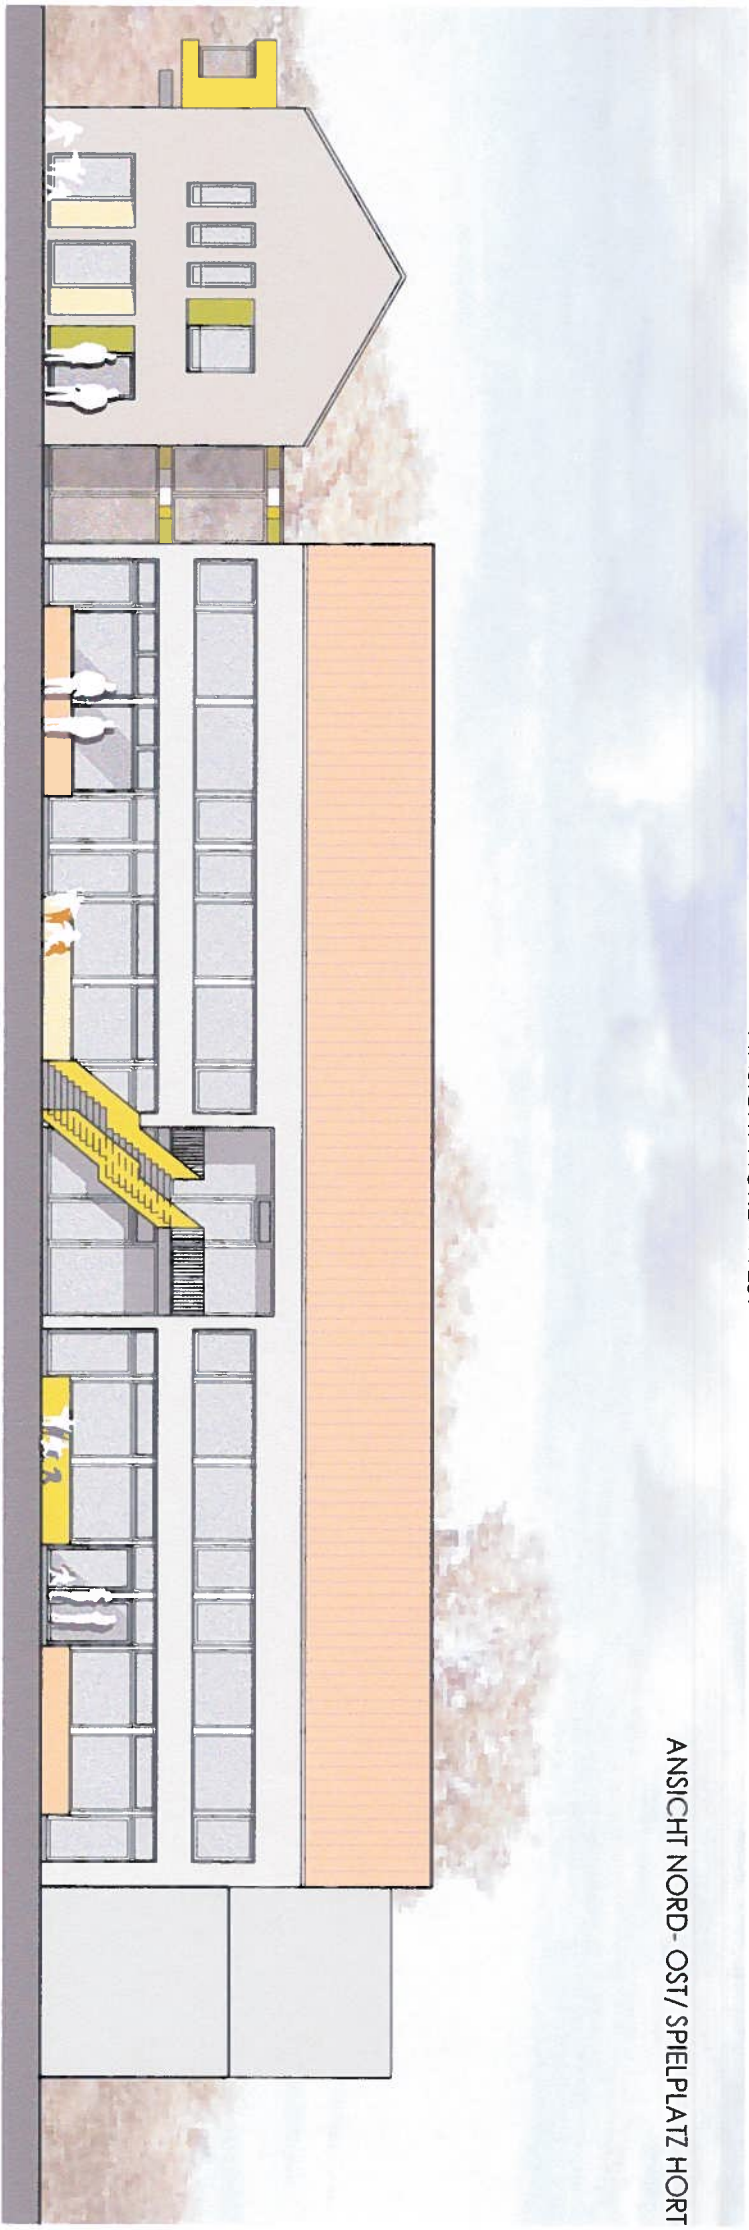

ANSICHT NORD- OST/ SPIELPLATZ HORT

