


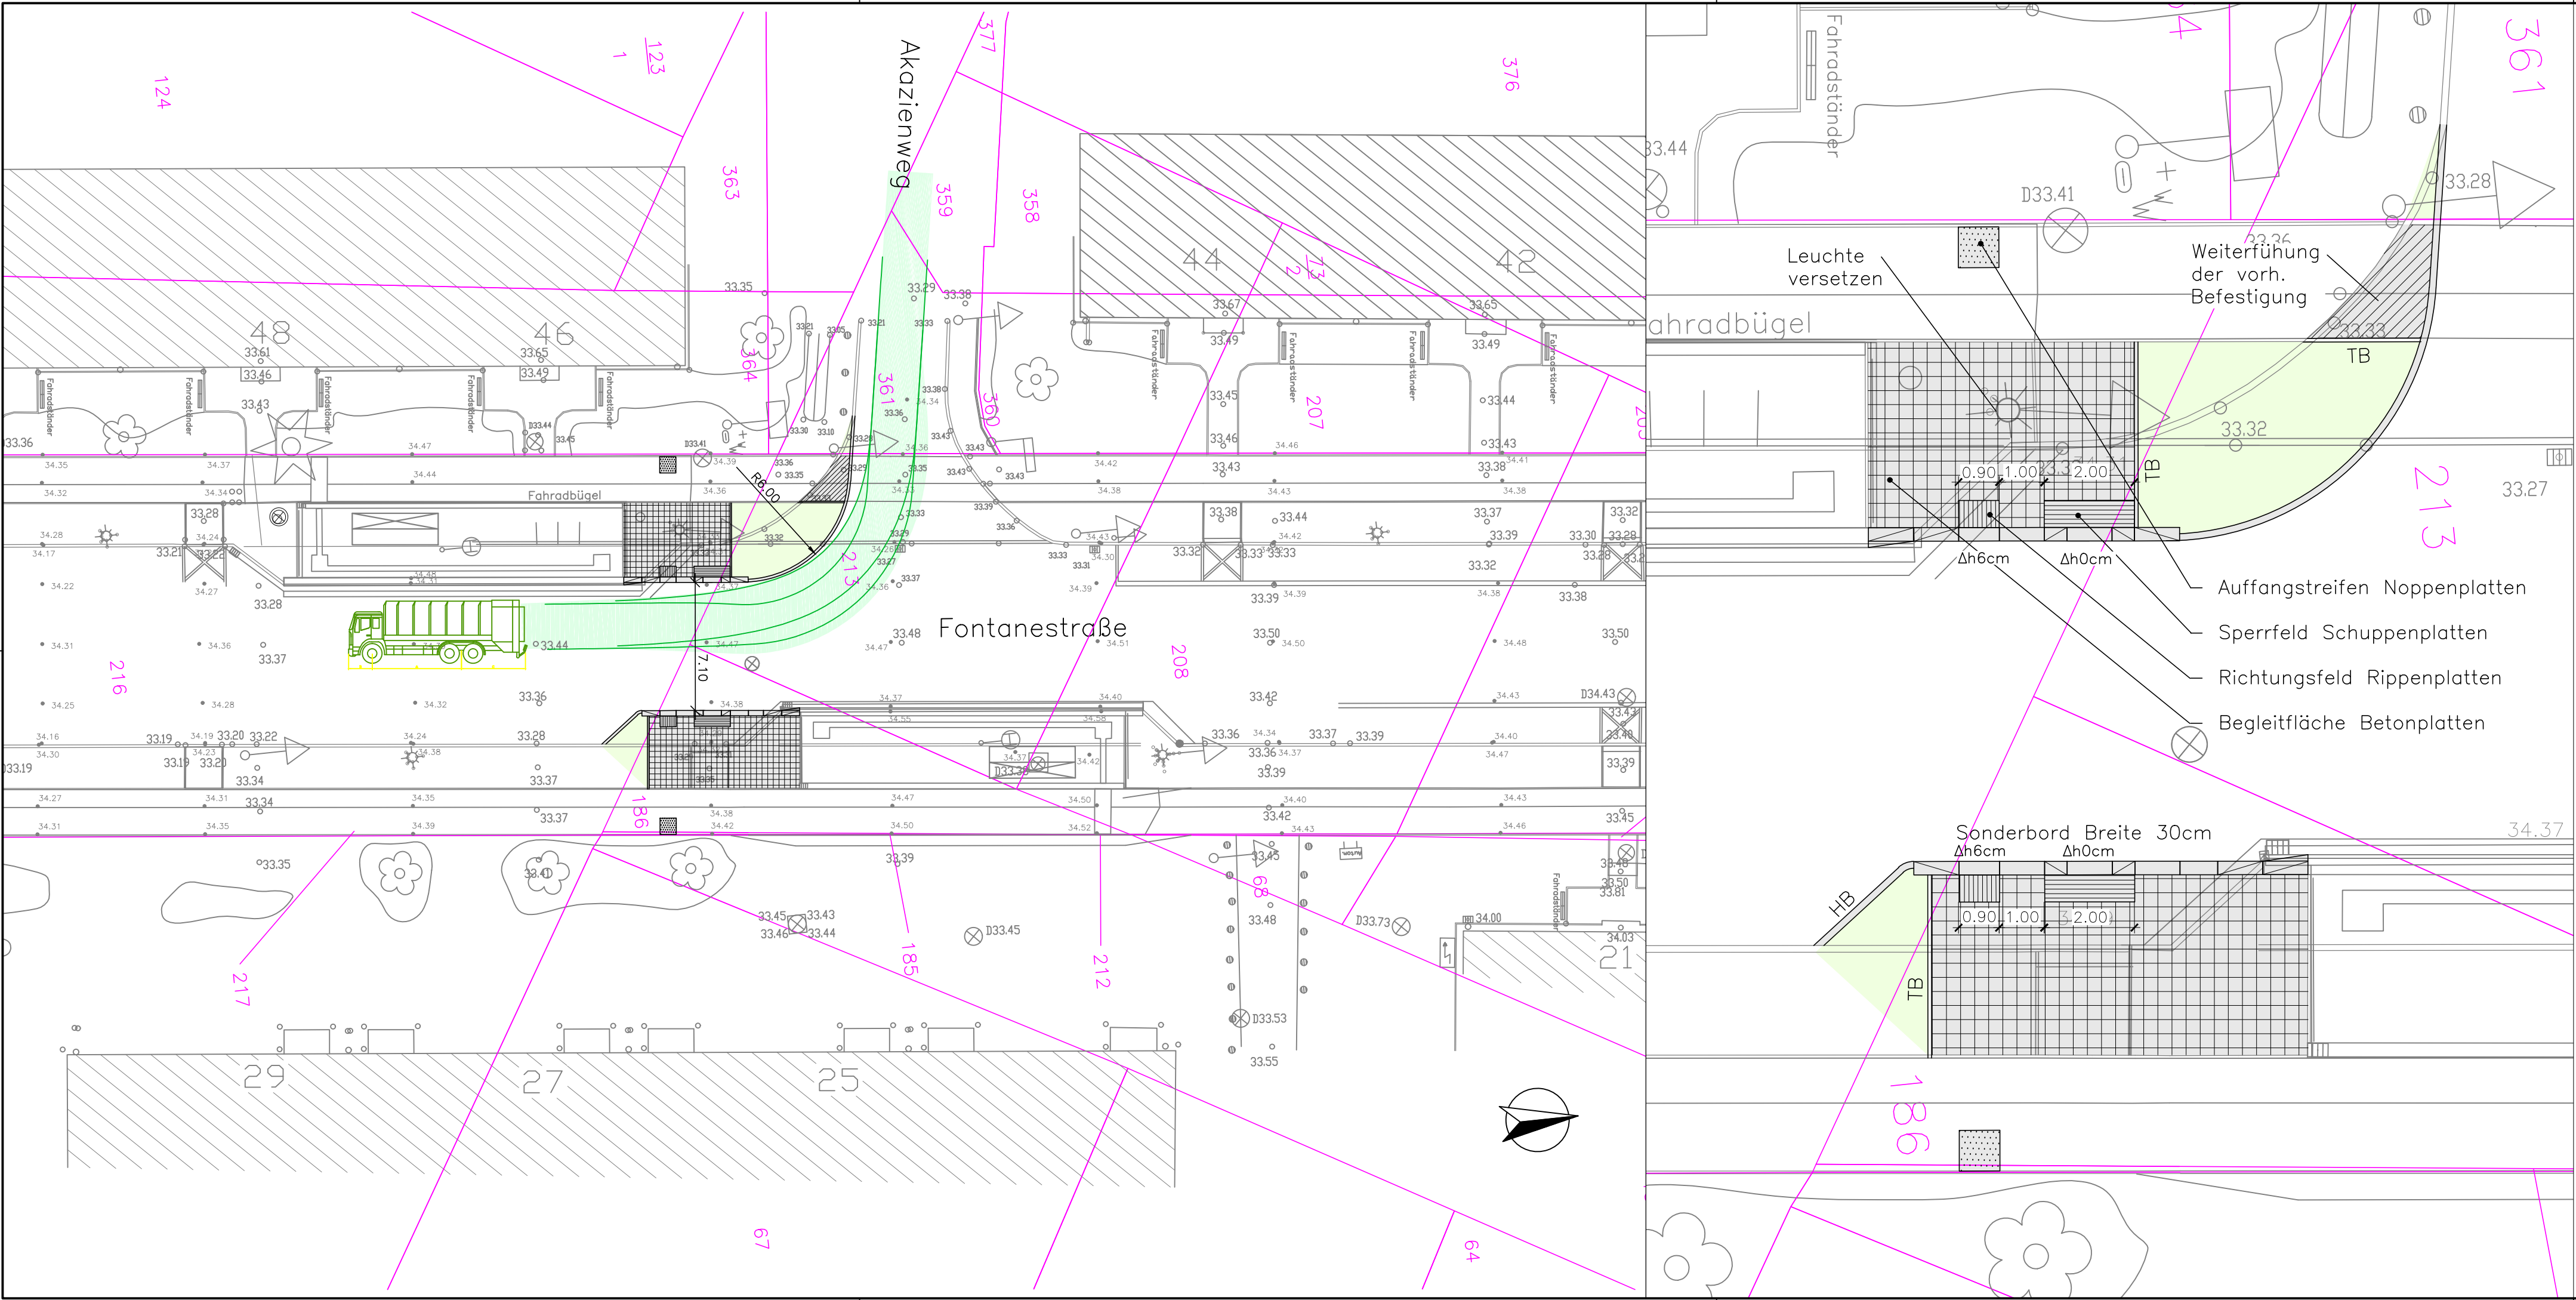

Anlage 2.2 zur BV0080/2014

gepl. Flächen
Oberbau gem. RStO 12, Tafel 6, Zeile 1

- 8 cm Rippenplatten (Noppen- Schuppen- oder Betonplatten)
- 4 cm Bettung aus Brechsand-Splitt-Gemisch 0/5mm
- 15 cm Schottertragschicht aus Naturstein 0/32mm, $E_{v2} \geq 80\text{MPa}$
- 27 cm Gesamtaufbau auf Erdplanum mit $E_{v2} \geq 45\text{MPa}$

1.	Änderungen nach Abstimmung mit Stadt Hennigsdorf	D.Brandes	30.05.2014	
Nr.	Art der Änderung	Datum	Name	Zeichen

Bestandsvermessung:	Kirchner		Lagebezug	ETRS 89
	Ingenieurvermessung		Höhenbezug	DHHN 92
	Dipl.-Ing. Kai Kirchner		Gemarkung	Hennigsdorf
	Franz-Schubert-Straße 14 16761 Hennigsdorf	Tel. 03302/810124 Fax 03302/810125	Datum	Dezember 2013

Planung:	 Ingenieurbüro Börjes GmbH & Co.KG Lehnitzstraße 17-19 16515 Oranienburg Tel: 0 33 01/59 90-0 BERATENDE INGENIEURE	Projekt-Nr.: 614.043			
			Datum	Name	Zeichen
		bearbeitet	April 2014	D.Brandes	
		gezeichnet	April 2014	I.Schimmack	
				geprüft	April 2014

Auftraggeber:	 Stadt Hennigsdorf Stadtverwaltung Hennigsdorf Rathausplatz 1 16761 Hennigsdorf	Unterlage:	
		Blatt Nr.:	1
		Reg. Nr.:	
		Datum	Zeichen
Vorhaben:	Neubau Barrierefreie Querungsstellen Fontanestraße Vorplanung	Lageplan	
		Querung Akazienweg	
		Maßstab 1 : 250 / 100	