


Schnitt A-A
M 1: 50

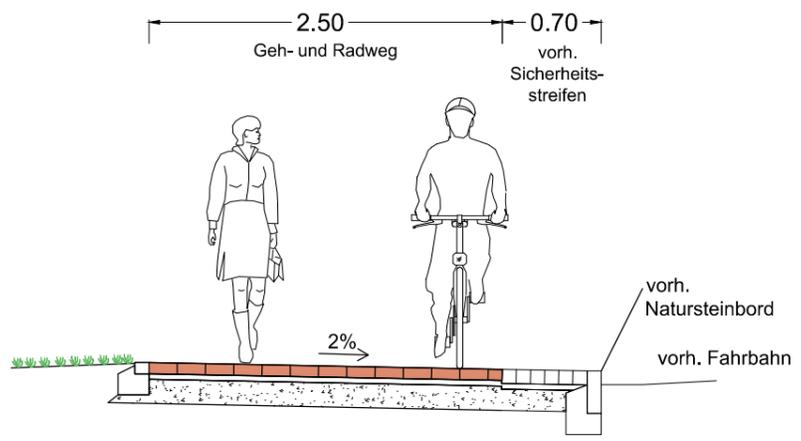

Schnitt B-B
M 1: 50

Legende Planung

- gepl. Geh- und Radwegverbreiterung, Klinkerpflaster
- gepl. Wegeverbindung, Betonsteinpflaster anthrazit
- Rasenansaat
- Baumfällung
- Wurzelsstubben roden

Planung:	 Ingenieurbüro Börjes GmbH & Co.KG Lehnitzstraße 17-19 16515 Oranienburg Tel: 0 33 01/59 90-0 BERATENDE INGENIEURE	Projekt-Nr.: 615.197			
			Datum	Name	Zeichen
		bearbeitet	März 2016	M. Cali	
		gezeichnet	März 2016	M. Cali	
geprüft	März 2016	A. Börjes			

Auftraggeber: Stadt Hennigsdorf Stadtverwaltung Hennigsdorf Rathausplatz 1 16761 Hennigsdorf		Unterlage:	
		Blatt Nr.:	Reg. Nr.:
Vorhaben: Wegebauarbeiten Dorfstraße in Nieder Neuendorf Vorplanung	geprüft	Datum	Zeichen
		Lageplan Maßstab 1 : 500	