
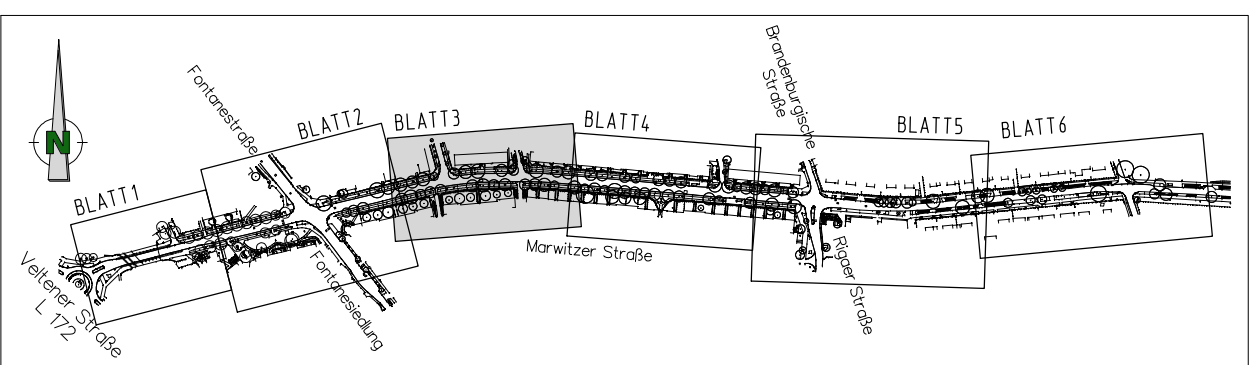


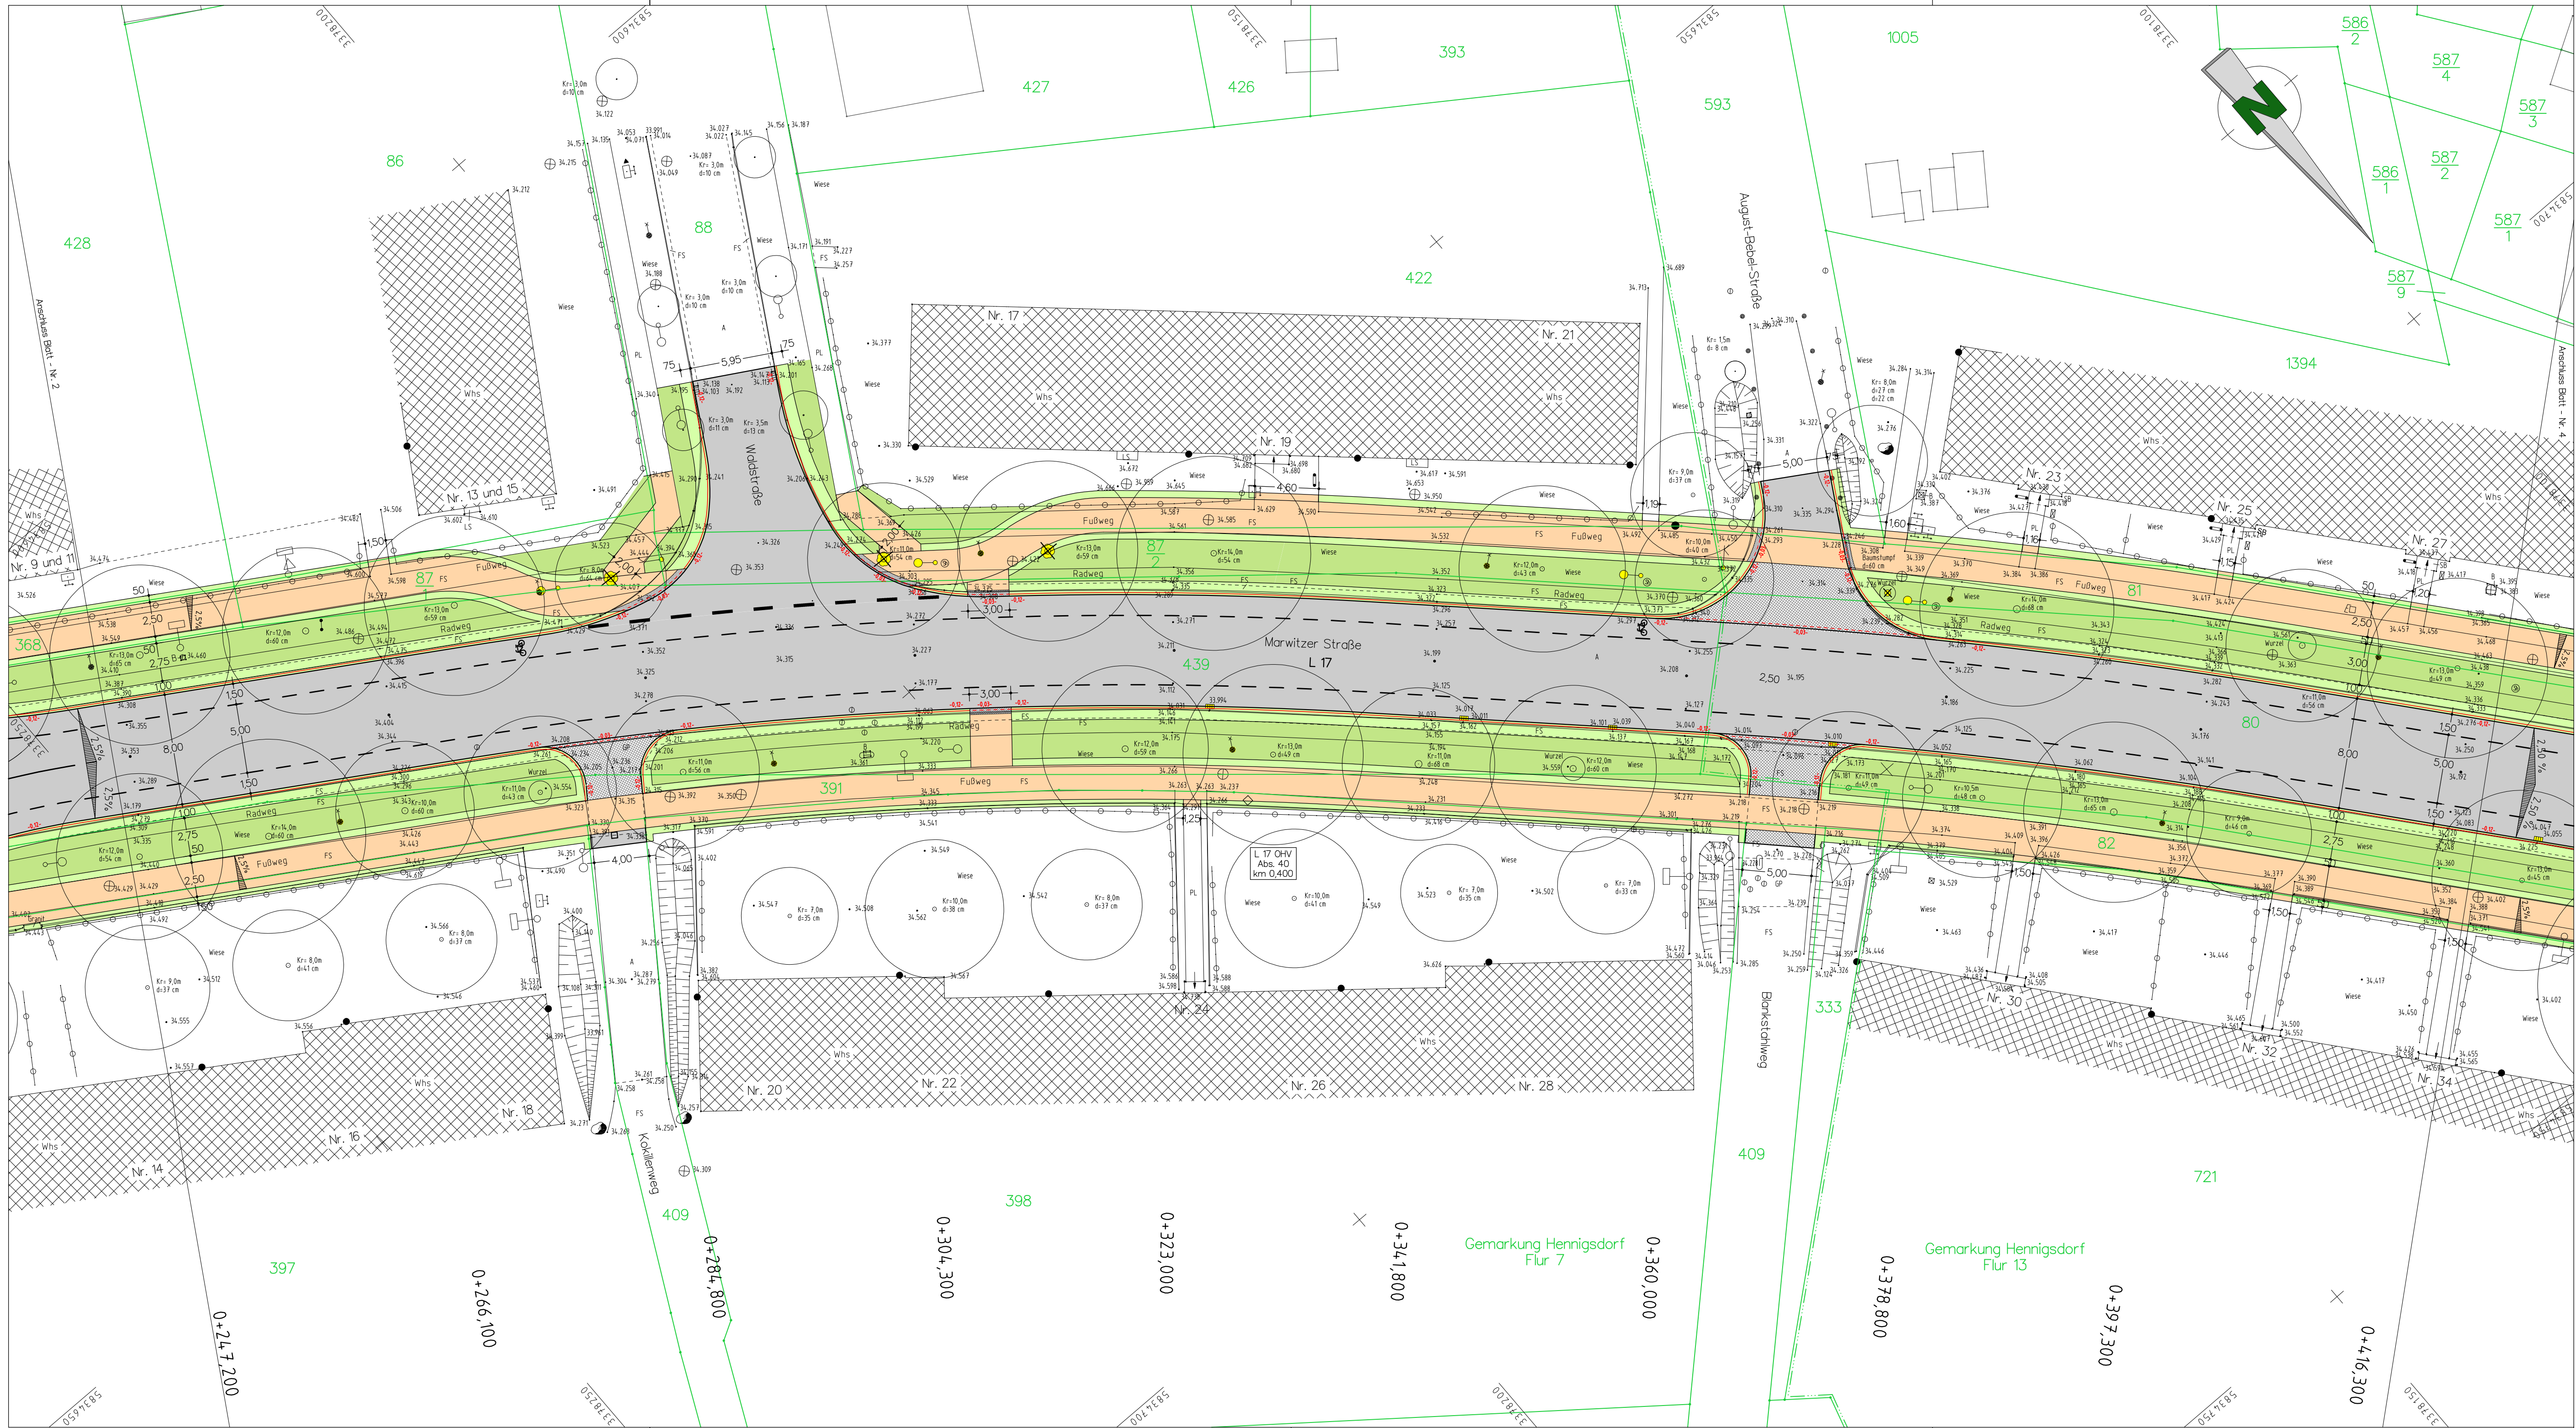

Legende

- Straße - Asphalt
 - Gehweg/Eingänge - Betonpflaster
 - Gemeinsamer Geh-/Radweg Betonpflaster
 - Zufahrten - Betonpflaster
 - Bankett
 - Straßennebenflächen
 - Parkfläche - Großpflaster
 - Kleinpflaster (10x10x10)
 - Mosaikpflaster (6x6x6)
 - bauliche Anlagen abbrehen/versetzen
 - Mulde
- Neigungsbrechpunkt mit Angabe von Gefälle (-) und Steigung (+) in Prozent, Länge der Gefäll- (Steigungs-) strecke und Halbmesser
- 2,5% Fahrbahnneigung
- geplanter Regenkanal mit Schacht DN1000
- Straßenablauf mit Anschlussleitung DN150
- 12 cm Hochbord Granit A5
- Neupflanzung Baum
- Flurstücksgrrenze
- Flurgrenze
- Hochpunkt / Tiefpunkt
- vorhandener Regenkanal
- vorhandener Regenkanal Rückbau
- 3 cm/1 cm abgesenkter Bord Granit R15/22
- Fällung Baum
- Flurstücksnummer
- B4/RS4 Bohrung/Rammsondierung

Höhensystem: DHHN 92 Lagesystem: ETRS89

Nr.	Art der Änderung	Datum	Name	Unterschrift
1	2	3	4	5

	Planungsgesellschaft Dr. KALANKE mbH	Datum	Zeichen
	Akazienstr. 14 16230 Melchow	bearbeitet	Sept. 2016
	Tel. 03337/3643 Fax: 03337/2272	gezeichnet	Sept. 2016
	e-mail pg@kalanke.de	geprüft	Sept. 2016

Stadt Hennigsdorf				
Straße: L 17		Baulänge: 1,008 km		Unterlage Nr.: 5
nächster Ort:		Bau-km: 0+000,000 bis 1+007,583		Blatt-Nr.: 3
Hennigsdorf		Betriebs-km: von Abs: 040, km: 0,070 bis Abs: 040, km: 1,077		Ausf.-Nr.:
Vorentwurf Ausbau der L 17 - Marwitzer Straße - in Hennigsdorf		bearbeitet	Datum	Name
		gezeichnet		
		geprüft		
		Lageplan 3		
		Maßstab: 1:250		
		Anlage 4 zur BV0117/2016 Blatt 3		