


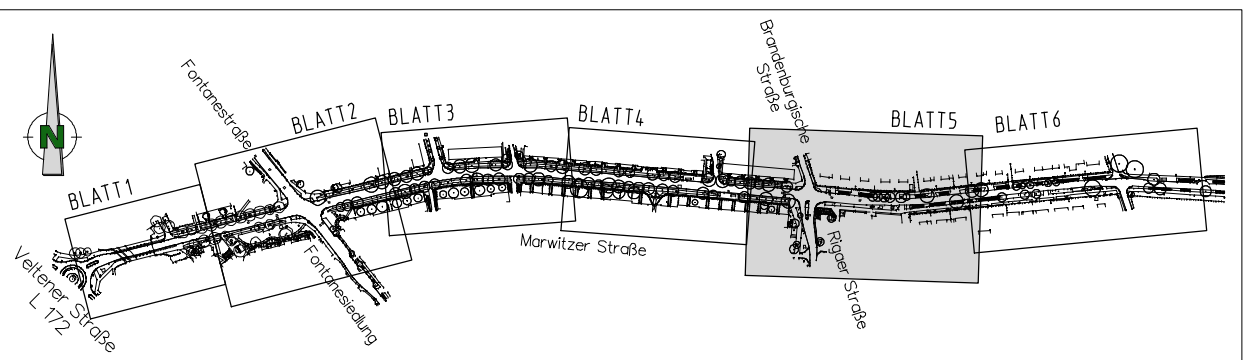

- Legende**
- SträÙe - Asphalt
 - Gehweg/Eingänge - Betonpflaster
 - Gemeinsamer Geh-/Radweg
 - Zufahrten - Betonpflaster
 - Barkett
 - SträÙenebenflächen
 - ParkpfläÙe - GroÙpfläÙe
 - KleinpfläÙe (10x10)
 - MosaikpfläÙe (6x6)
 - bauliche Anlagen abbrechen/versetzen
 - Mulde
- Neigungsbrechpunkt mit Angabe von GefäÙe (-) und Steigung (+) in Prozent, LäÙge der GefäÙ- (Steigungs-) strecke und Habmesser
- 2,5% Fahrbahnneigung
- geplanter Regenkanal mit Schacht DN1000
- SträÙenablauf mit Anschlussleitung DN150
- 12 cm Hochbord Granit A5
- Neupflanzung Baum
- Flurstükgrenze
- Flurgrenze
- Hochpunkt / Tiefpunkt
- vorhandener Regenkanal
- vorhandener Regenkanal Rückbau
- 3 cm/1 cm abgesenkter Bord Granit R15/22
- Fällung Baum
- Flurstügsnummer
- Bohrung/Rammsondierung

Höhen-system: DHHN 92

Logo-system: ETRS89

Nr.	Art der Änderung	Datum	Name	Unterschrift
1	2	3	4	5

	Planungs-gesellschaft Dr. KALANKE mbH		Datum	Zeichen
	Akademie-Str. 14 12520 Malchow	bearbeitet	Sept. 2016	Gezeichnet
	Telefon 03337/3643 Fax 03337/2272	gezeichnet	Sept. 2016	geprüft
	e-mail pgg@kalanke.de	geprüft	Sept. 2016	

Stadt Hennigsdorf				
SträÙe L 17	Baulänge: 1,008 km	Unterlage Nr.: 5		
nächster Ort: Hennigsdorf	Bau-km: 0+000,000 bis 1+007,583	Blatt-Nr.: 5		
	Betriebs-km: von Abs. 040, km 0,070 bis Abs. 040, km 1,077	Ausf.-Nr.:		
Vorentwurf	bearbeitet	Datum	Name	Unterschr.
Ausbau der L 17 - Marwitzer SträÙe - in Hennigsdorf	gezeichnet			
	geprüft			
	Lageplan 5			
	Maßstab: 1:250			
Anlage 4 zur BV0117/2016 Blatt 5				