

Anlage 1 zur BV0010/2017


Umbau und Sanierung des Gebäudekomplexes
Parkstraße 39 zum Gemeinschaftszentrum

Jugendförder- und Freizeitzentrum (JFFZ)
Konradsberg "Conny Island"
Parkstraße 39
16761 Hennigsdorf

Stand: 02.02.2017



Luftbild 5/2015. Quelle: Google Earth

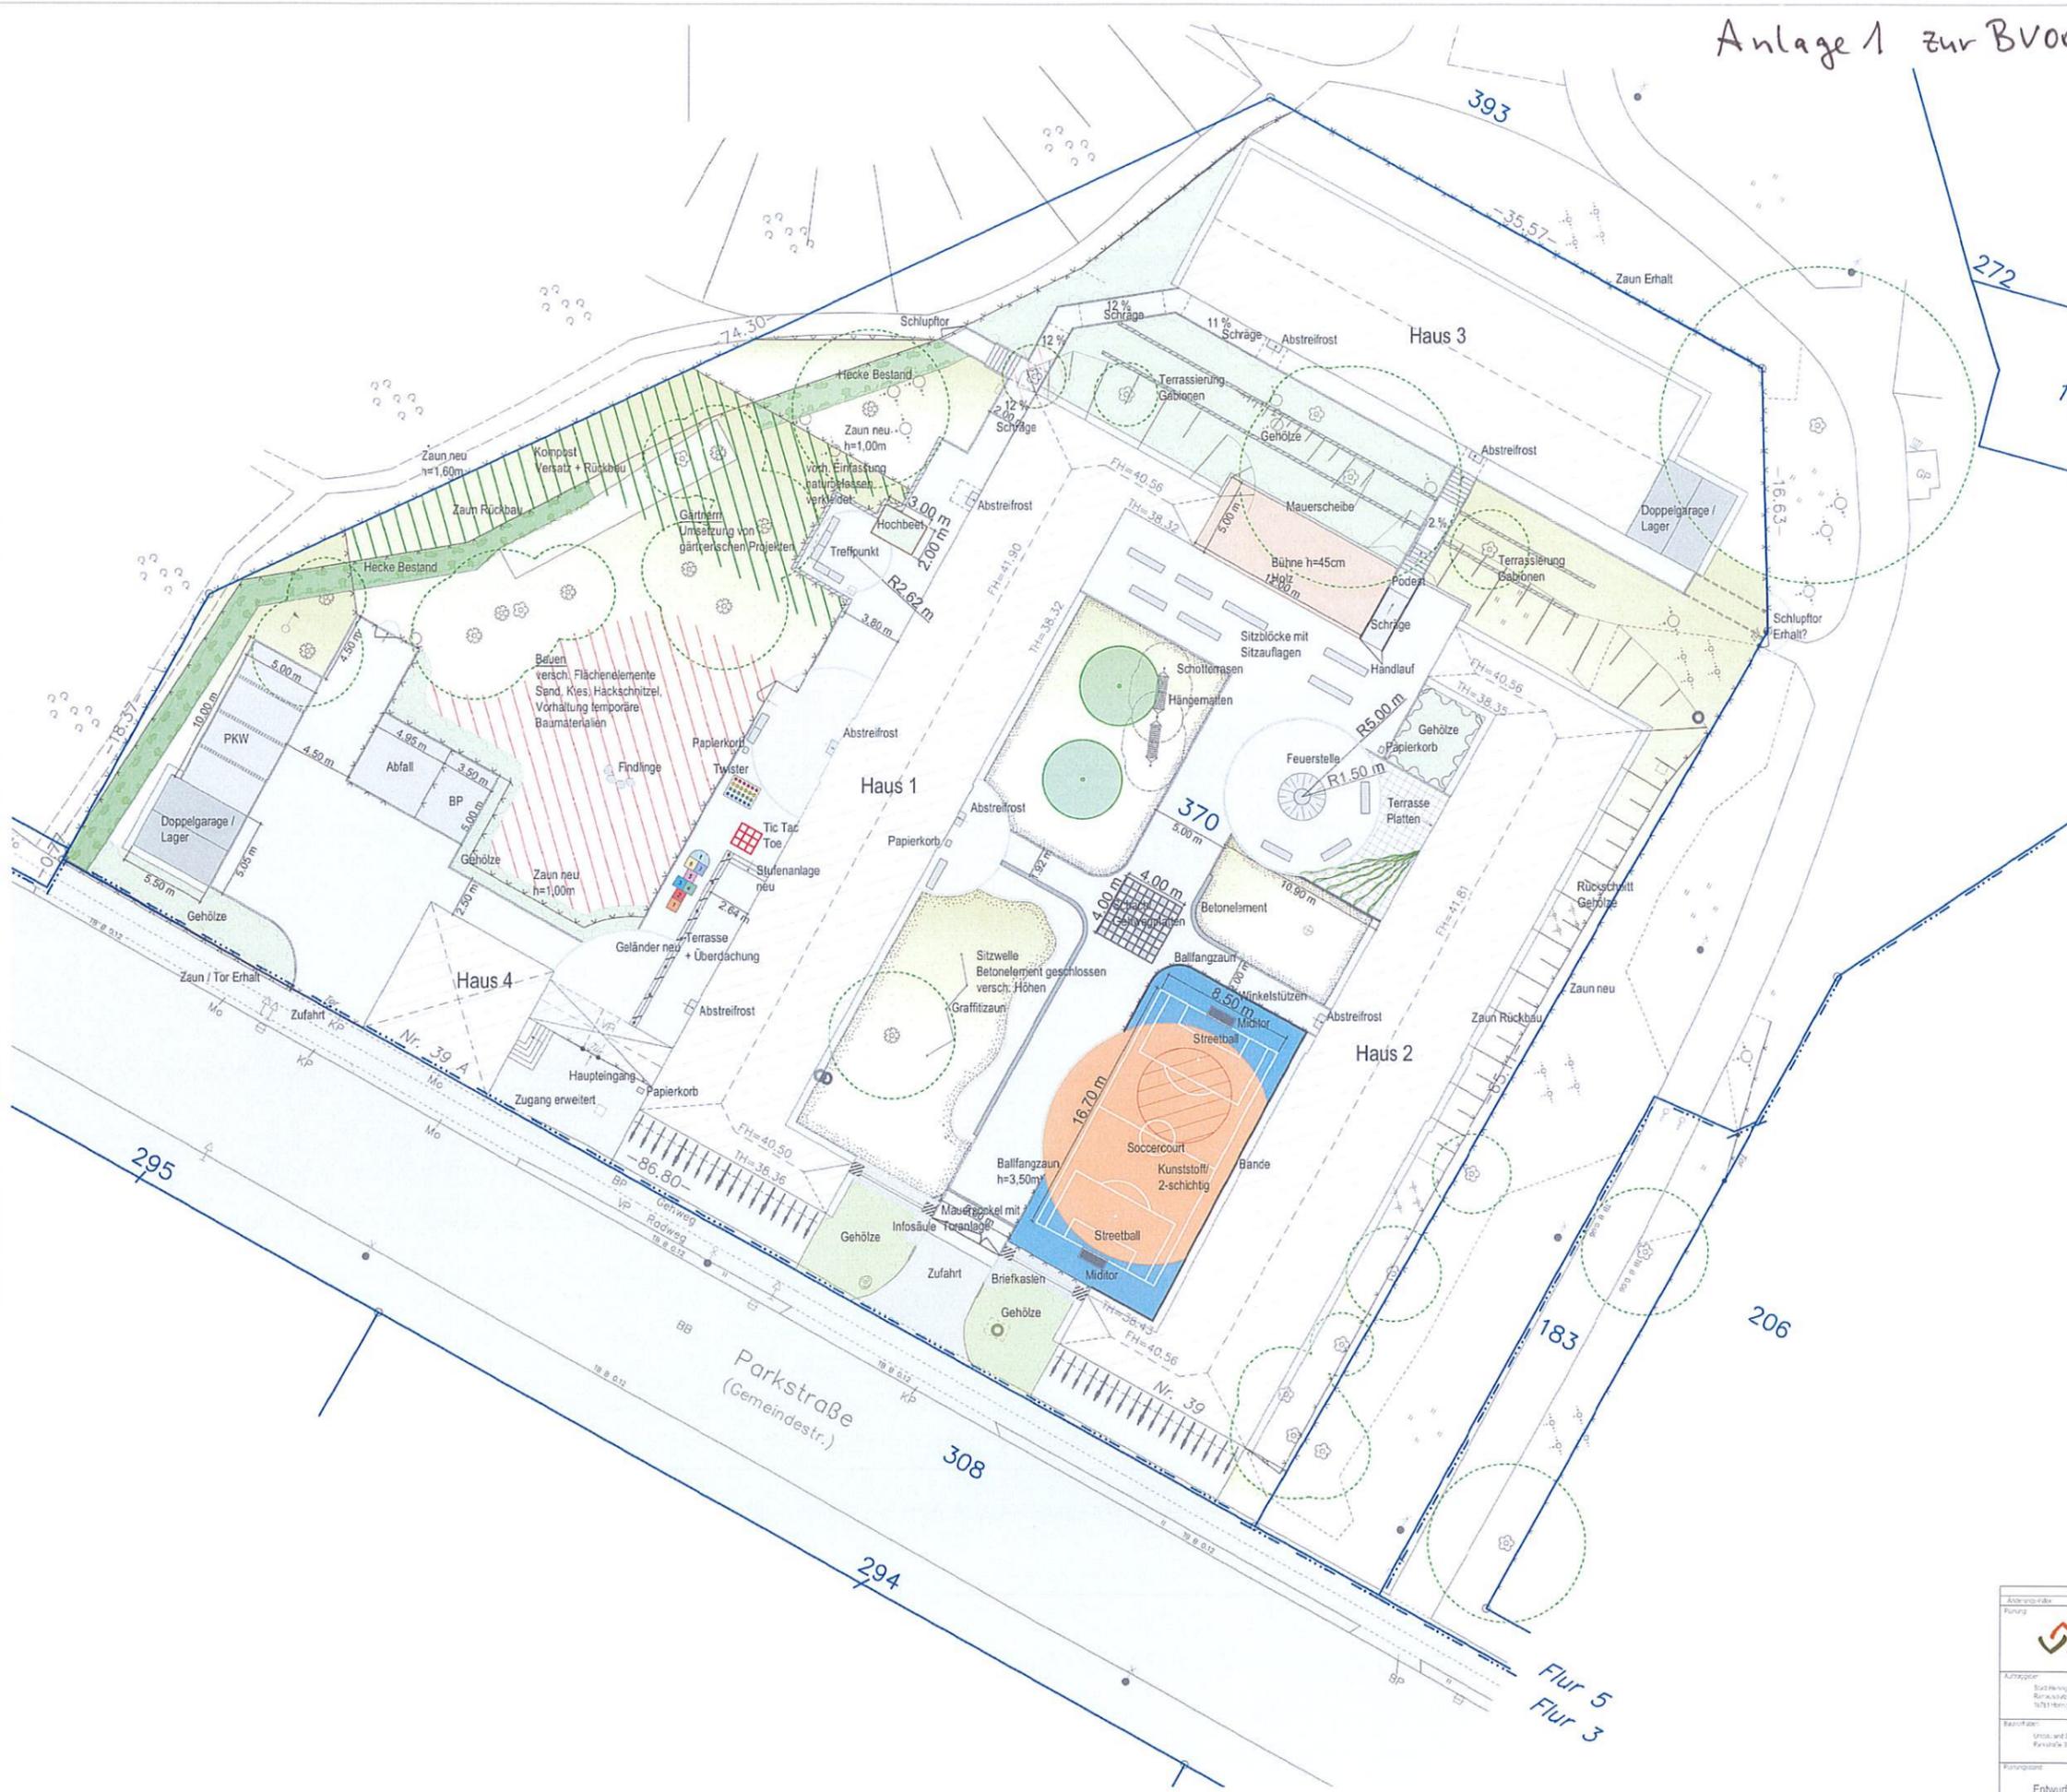

- Legende**
- Rasenflächen
 - Gehölzflächen
 - Kunststoffbelag
 - Sickerpflaster
 - Granitkleinsteinpflaster
 - Betonplatten
 - Fugenpflaster
 - Schotterrasen
 - Traufkante
 - Sitzbank
 - farbliche Markierung / Spiel
 - Betonplatten / Schach
 - Flurstücksgrenze
 - Bestandsbaum
 - Baum Neupflanzung
 - Fällung

	sinnes.werk Ingenieurbüro für komplexe Freizeitanlagen Clara-Schubert-Str. 17 16761 Hennigsdorf	Tel: 03302 / 204519 Fax: 03302 / 203281 Email: info@sinneswerk.net Internet: www.sinneswerk.net
Auftraggeber: Sachverwalter Parkstraße 39 16761 Hennigsdorf	Entwurf: 01 01/2017	Maßstab: 1:200
Entwurfsplanung	Lageplan mit Abmaßen	

Das Projekt oder Teilprojekt/Anlage darf ohne unsere Genehmigung weder veröffentlicht noch ganz oder teilweise anderweitig verwendet werden. Alle Angaben in Metern (m). Alle Maße sind vor Ort zu prüfen.