
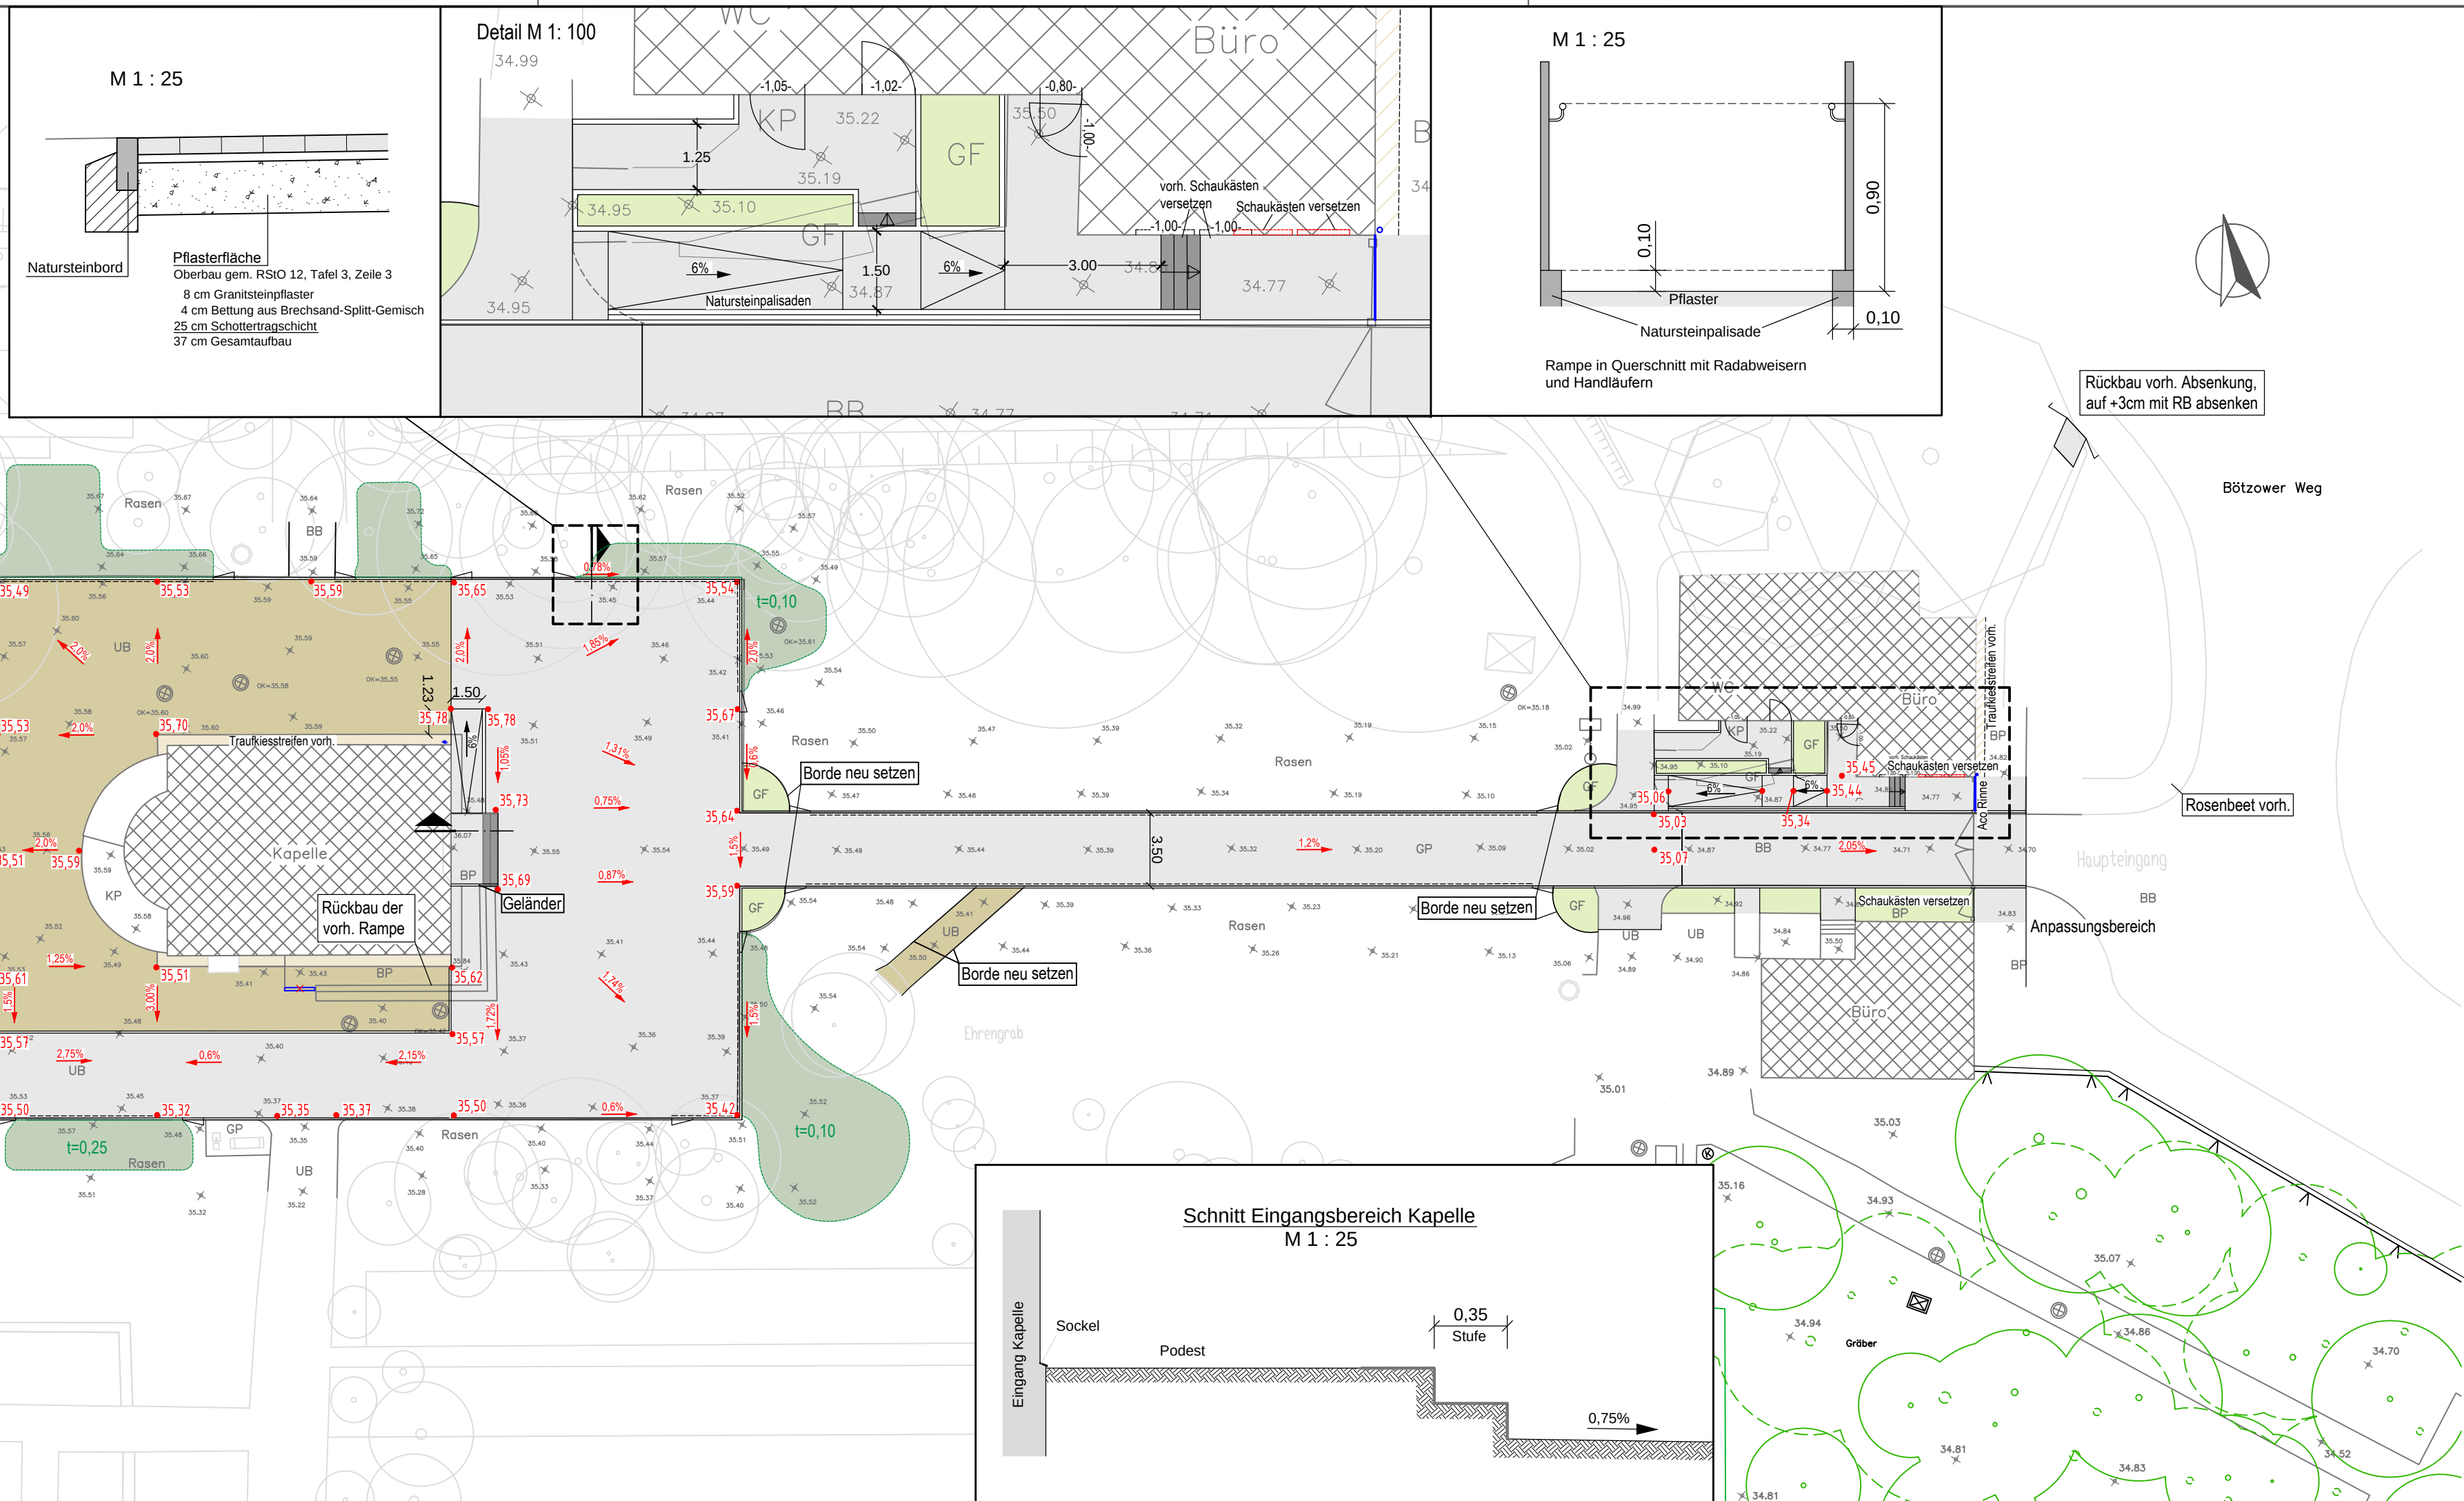


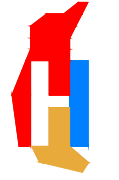

Nr.	Art der Änderung	Datum	Name	Zeichen

Bestandsvermessung:	Kirchner Ingenieurvermessung Dipl.- Ing. Kai Kirchner Franz-Schubert-Straße 14 16761 Hennigsdorf	Lagebezug	ETRS 89
		Höhenbezug	DHHN 92
		Gemarkung	Hennigsdorf
		Datum	30.10.2014

Planung:	 Ingenieurbüro Börjes GmbH & Co.KG Lehnitzstraße 17-19 16515 Oranienburg Tel.: 0 33 01/59 90-0	Projekt-Nr.: 616.194		
		bearbeitet	Februar 2016	R.Bäker
		gezeichnet	Februar 2016	D.Balzer
		geprüft	Februar 2016	A.Börjes

Auftraggeber: Stadt Hennigsdorf Rathausplatz 1 16761 Hennigsdorf		Unterlage: 4	
		Blatt Nr.: 1	
		Reg. Nr.:	
Vorhaben: Barrierefreie Erneuerung der Zuwegung zur Friedhofskapelle auf dem Waldfriedhof in Hennigsdorf	geprüft	Datum	Zeichen
		Lageplan	
		Maßstab	1 : 250 / 100

Legende

	Punkt (AP, TP)		Hinweisschild
	Punkt (HP, allgemein)		Verkehrsschild, V-zeitweilig
	Grenzstein		Straßenschild
	vermessener Grenzpunkt		Laterne
	Zugehörigkeitsstaken, einfach		Schaltkasten
	Zugehörigkeitsstaken, zweifach		Wegweiser
	einzel. stehender Laubbaum		Kilometerstein, OD-Stein
	einzel. stehender Nadelbaum		Haltestelle
	Briefkasten		Telefonzelle
	Warnbake		Notrufsäule
	Brunnen		Schlüsselsäule
	Denkmal		Papierkorb, Müllbehälter
	Mast, Doppel		Poller
	Mast, Gitter		Treppenpfeil
	Mast, Holz		Hauseingang
	Mast, Beton		Müllcontainerbox
	Mast, Stahl		Schacht, oberirdisch, rund
	Verkehrszeichen, allgemein		Schacht, oberirdisch, eckig
	bituminöser Belag		Schacht, unterirdisch, rund
	Beton		Schacht, unterirdisch, eckig
	Betonplatten		Fließrichtungspfeil, Leitung
	Großsteinpflaster		Hofeinfahrt, Muldeneinfahrt
	Kleinsteinpflaster		Straßeneinfahrt
	Mosaikpflaster		Schieber, ADL
	Betonsteinpflaster		Schieber, TWL
	Grünfläche		Schieber, Gas
	Unbefestigte Fläche		Unterflurhydrant
			Oberflurhydrant
			Laterne
			Höhenangabe

Legende Planung:

	bef. Flächen - Granitsteinpflaster gestockt/gesägt
	wassergebundene Flächen
	Traufkies
	Treppenstufen
	Grünflächen
	Entwässerungsmulden
	Bord 3cm Auftritt/ Bord abgesenkt
	Muldenauslauf

Auftraggeber:

Stadt Hennigsdorf

Rathausplatz 1
16761 Hennigsdorf



Unterlage:

Blatt Nr.:

Reg. Nr.:

Datum

Zeichen

Vorhaben:

**Barrierefreie Erneuerung der Zuwegung zur
Friedhofskapelle auf dem Waldfriedhof in
Hennigsdorf**

Entwurfs- und Genehmigungsplanung

geprüft

Legende

Maßstab 1 : 250 / 100