


Anlage 3
zur BV0087/2017

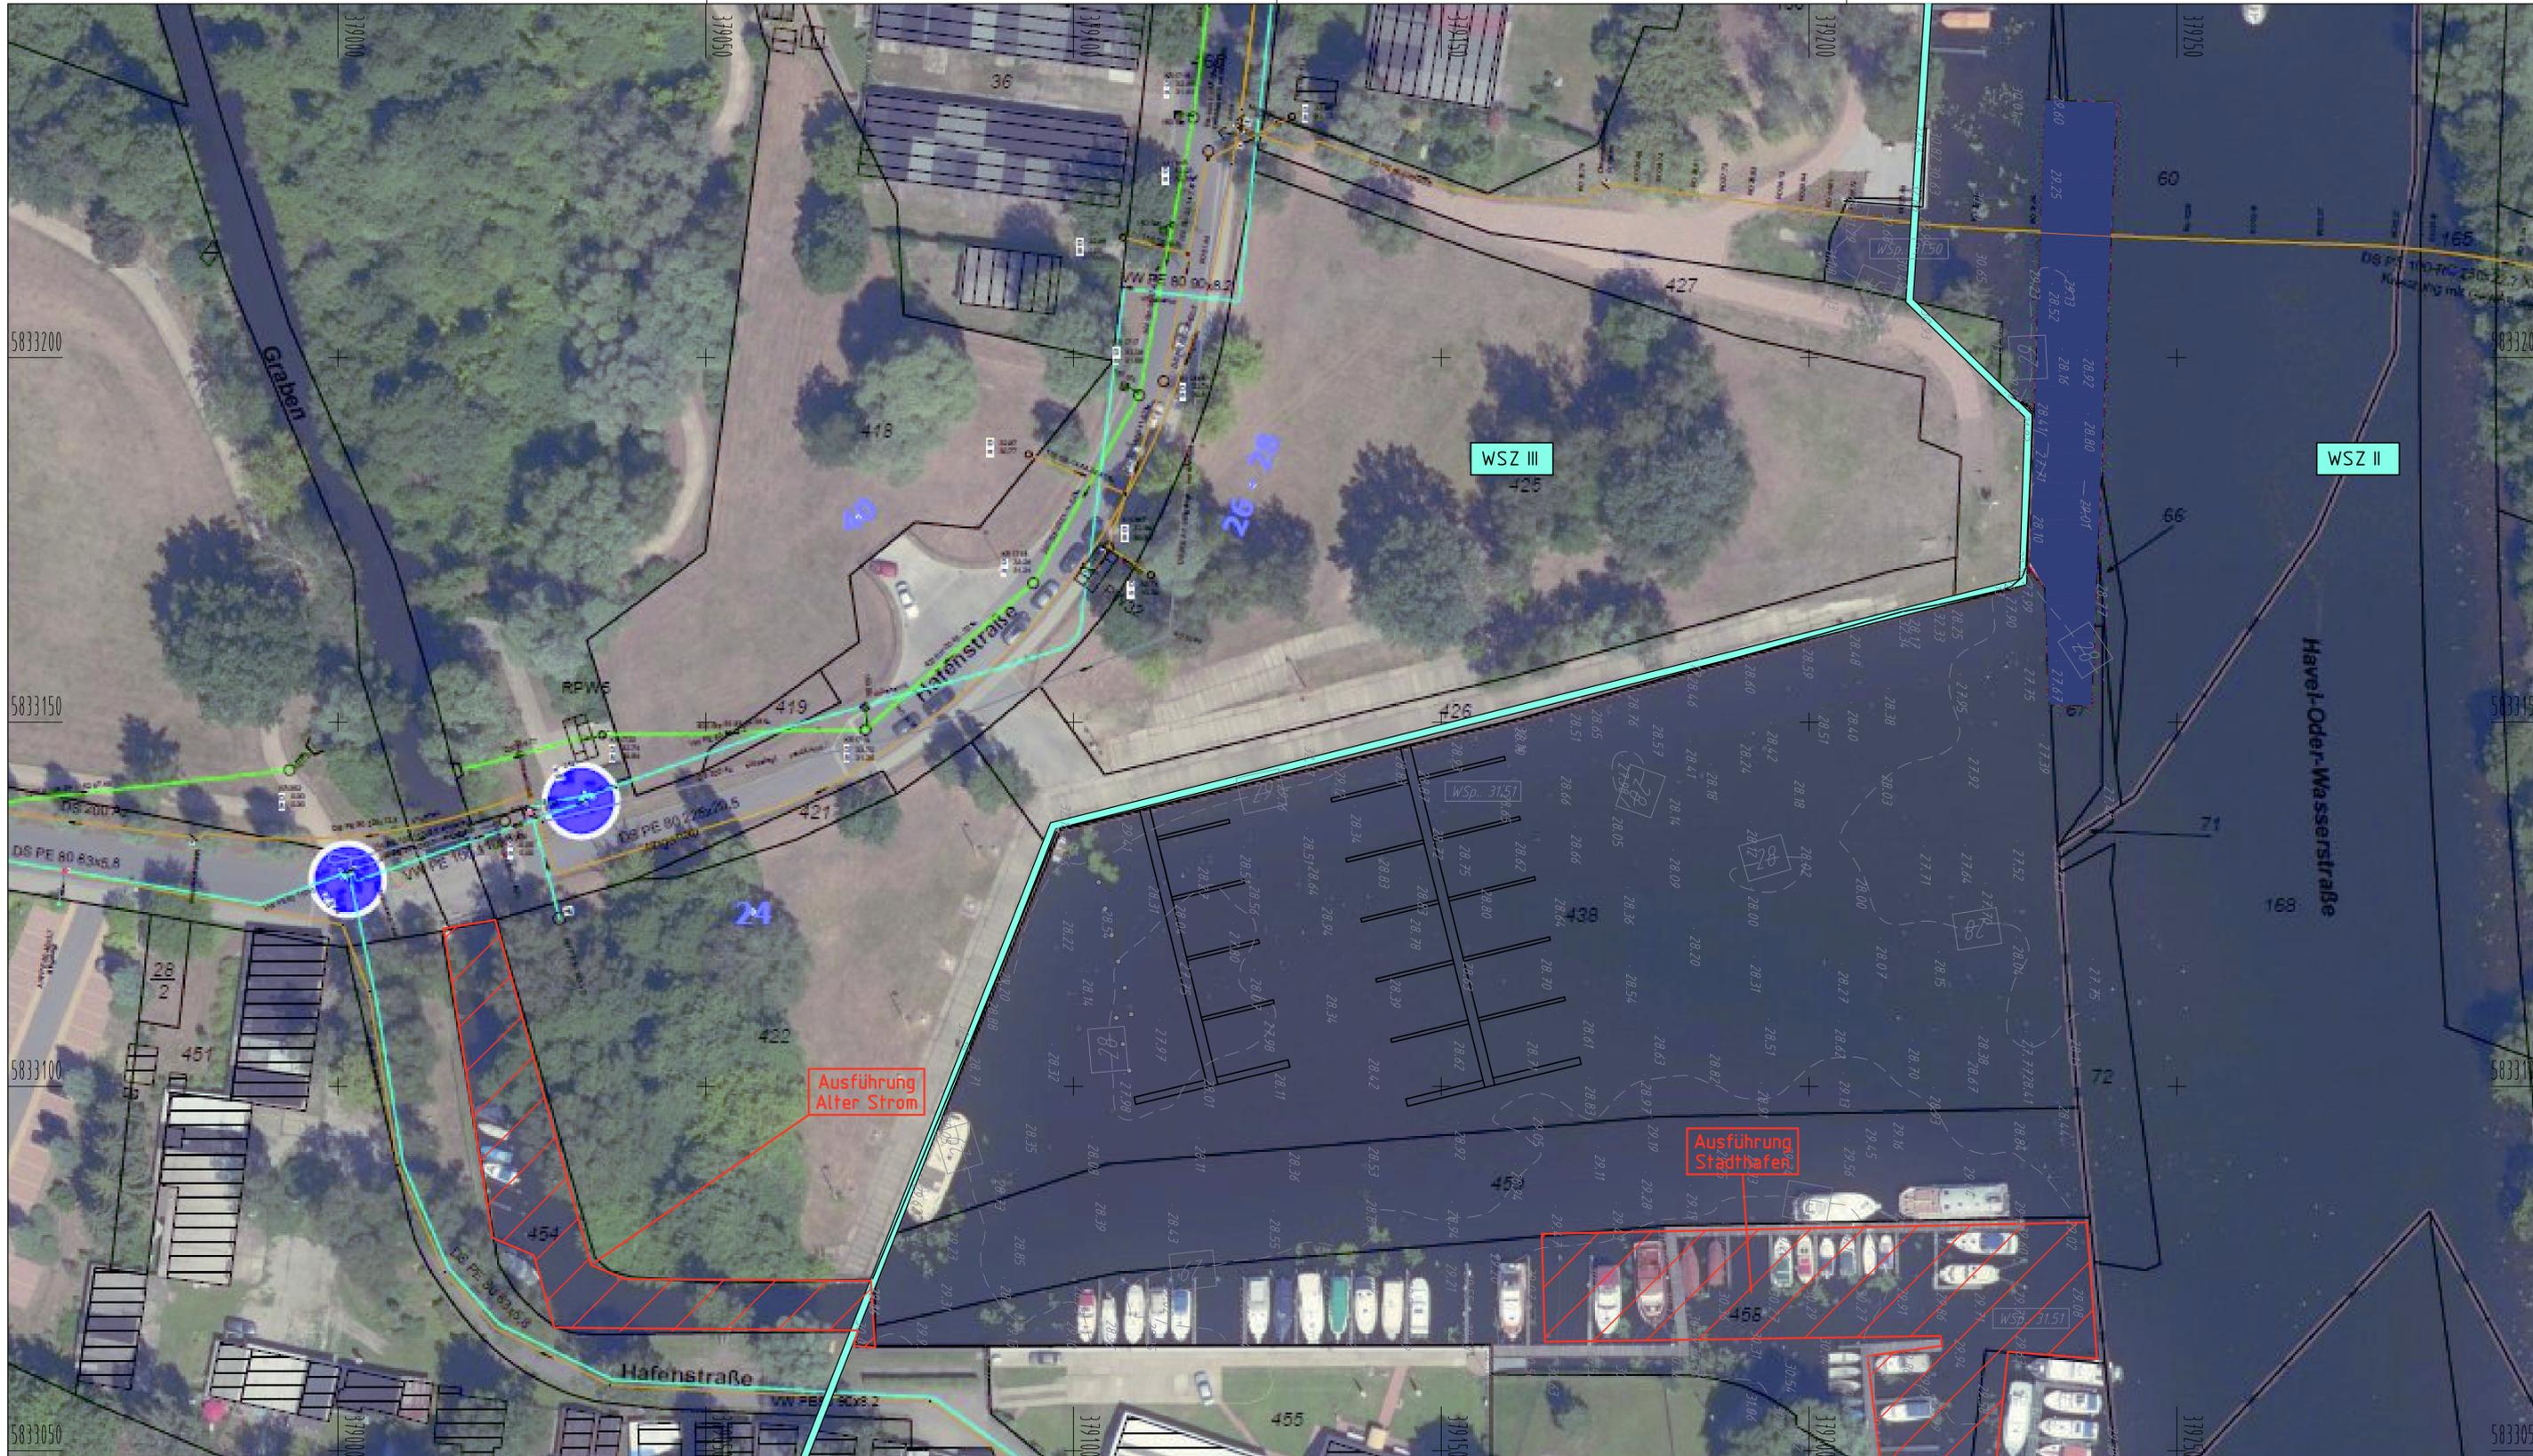

Grundplan hergestellt: Geo Ingenieurservice Ost GmbH & Co.KG		Ergänzungen:
Anlage	GRUNDPLAN MIT KATASTER	
Blatt-Nr.	Kreis : Oberhavel	
Reg.-Nr.	Stadt : Hennigsdorf	
Lagesystem	Ort : Hennigsdorf	
Höhensystem	Straße : Hafengebaken	
bearbeitet	Station d.SDB	Geo Ingenieurservice Ost GmbH & Co.KG
gezeichnet	von : 0+000	Sachsenhauser Straße 28
geprüft	bis : 0+160	16515 Oranienburg

Höhensystem: DHHN92 Koordinatensystem: ETRS89

Nr.	Art der Änderung	Datum	Name

Dr. Löber Ingenieurgesellschaft für Verkehrsbaugesam. mbH Neundorfstraße 18a 16761 Hennigsdorf Tel. 03302 / 55 95-10 Fax 03302 / 55 95-20		Datum Zeichen bearbeitet August 2017 Baeske gezeichnet August 2017 Card/Ba geprüft August 2017 Dr. Löber
Projekt Nr.: 18B16/17/7		

LAND BRANDENBURG Stadtverwaltung Hennigsdorf
 FB Stadtentwicklung 
 FD Öffentliche Anlagen

Unterlage	5
Blatt Nr.	1
Reg.Nr.	

VORENTWURF	
18B16/17/7	
Profilvertiefung Stadthafen und Alter Strom in 16761 Hennigsdorf	
bearbeitet geprüft	LAGEPLAN STADTHAFEN Maßstab: 1 : 500

Aufgestellt: Hennigsdorf, den 20..... Stadt Hennigsdorf	Geprüft:
---	----------