


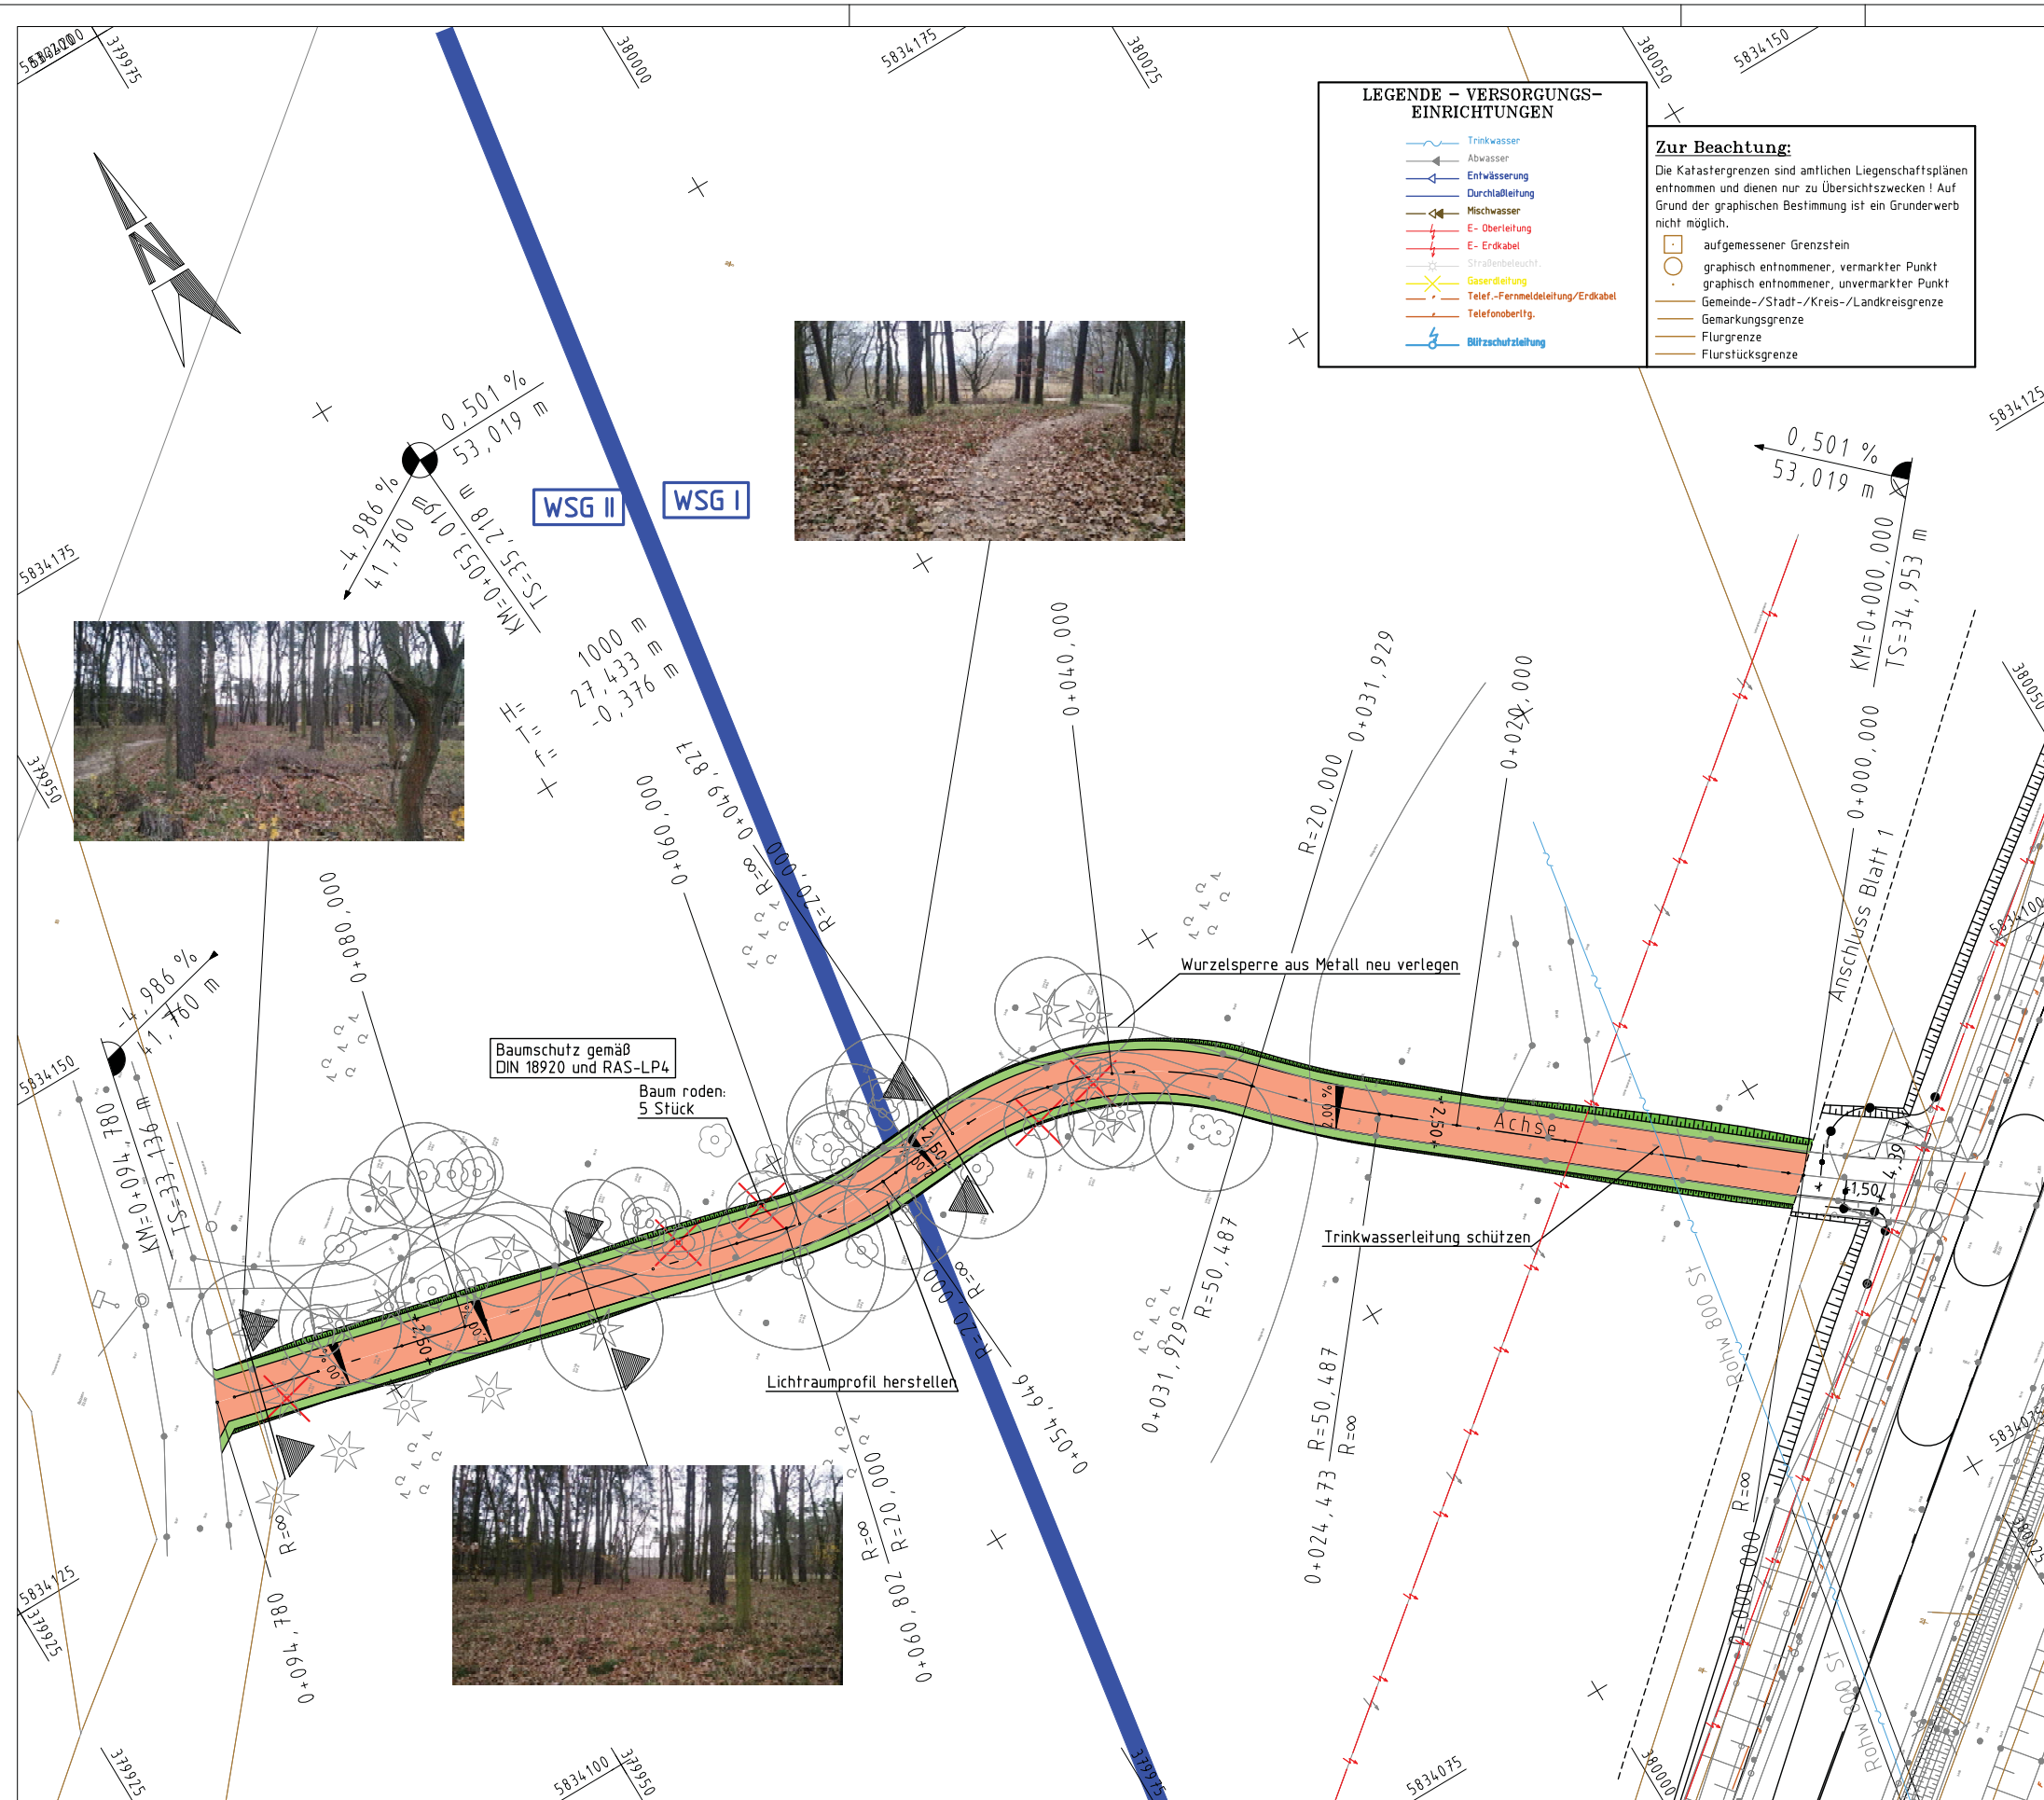

Zeichenerklärung

Schottertragschicht mit ungebundener Deckschicht
Zufahrt Asphalt-Trag-Deckschicht Angleihsfläche
Einschnitts- bzw. Grabenabschlag
Fahrbahn Grundhafter Ausbau Asphaltbefendecke
Bankett
Fahrrad-/Gehweg Asphaltbefestigung
Dammboschung
Mulde bzw. Grabensohle
Natursteinpflaster Großpflaster 200/200/200
Natursteinpflaster Kleinpflaster 80/80/80
Trinkwasserschutzgebiet WSG I/II
Betonsteinpflasterstreifen
Für den Straßenbau zu erwerbende Fläche
Berliner Forst
Bordführung Tiefbord
Bordführung Hochbord (Auftritt 12 cm) mit Straßenablauf
An Grundstückszufahrten (Auftritt 3 cm)

Neigungsbruchpunkt mit Angabe von Gefälle und Steigung in Prozent, Länge der Gefälle- (Steigungs-) Strecke und Halbmesser
Nr. des Querprofils
Querneigungsanzeiger
Tiefpunkt
Hochpunkt
DN 300 Kunststoff- bzw. Regenwasserleitung
DN 150 Sickerrohrleitung
Kunststoff Rigole 30 x 30
DN 150 Anschlussrohrleitung
Kunststoff
Straßenlampe, neu
Bepflanzungsstandort
Rodung

Grundplan hergestellt: <i>Ingenieurbüro Noffke+Berteit</i>				Ergänzungen:	
Anlage	GRUNDPLAN MIT KATASTER				
Blatt-Nr.					
Reg.-Nr.					
Lagesystem					
Höhensystem					
	ETRS 89		Kreis	:	Oberhavel
	DHN 92		Stadt	:	Hennigsdorf
			Ort	:	Hennigsdorf
			Straße	:	Fahrradweg L171
			Station d.SDB	:	
bearbeitet	11/2016	bau	von	:	0+000
gezeichnet	11/2016	bau	bis	:	0+113
geprüft	11/2016	bau			
<i>Ingenieurbüro Noffke+Berteit</i> Berliner Straße 64 A 16540 Oranienburg info@noffke-berteit.de					

Höhensystem: DHHN92		Koordinatensystem: ETRS89												
Nr.	Art der Änderung	Datum	Name											
Bearbeitung:  Dr. Löber Ingenieurgesellschaft für Verkehrsbauwesen mbH Neuendorfsstraße 18a 16761 Hennigsdorf Tel. 03302 / 55 95-10 Fax 03302 / 55 95-20 Datum Zeichen <tr><td>bearbeitet</td><td>November 2017</td><td>Schulz</td></tr> <tr><td>gezeichnet</td><td>November 2017</td><td>Card/Sch</td></tr> <tr><td>geprüft</td><td>November 2017</td><td>Baeske</td></tr> <tr><td colspan="2">Projekt Nr.:</td><td colspan="2">18B35/17/4</td></tr>		bearbeitet	November 2017	Schulz	gezeichnet	November 2017	Card/Sch	geprüft	November 2017	Baeske	Projekt Nr.:		18B35/17/4	
		bearbeitet	November 2017	Schulz										
		gezeichnet	November 2017	Card/Sch										
		geprüft	November 2017	Baeske										
		Projekt Nr.:		18B35/17/4										

LAND BRANDENBURG



Stadtverwaltung Hennigsdorf
 FB Stadtentwicklung
 FD Öffentliche Anlagen



				Unterlage 5 Blatt Nr. 2 Reg.Nr.				
VORENTWURF				<table border="1" style="width: 100%; border-collapse: collapse;"> <tr> <th style="width: 50%;">Datum</th> <th style="width: 50%;">Zeichen</th> </tr> <tr> <td style="height: 30px;"></td> <td style="height: 30px;"></td> </tr> </table>	Datum	Zeichen		
Datum	Zeichen							
<u>18B35/17/4</u> Bau einer Querungshilfe im Verlauf der L171 außerhalb der OD Hennigsdorf und der Befestigung eines Teilstücks des RfW "Berlin-Kopenhagen" in 16761 Hennigsdorf			<table border="1" style="width: 100%; border-collapse: collapse;"> <tr> <td style="width: 50%;">bearbeitet</td> <td style="width: 50%;"></td> </tr> <tr> <td>geprüft</td> <td></td> </tr> </table>	bearbeitet		geprüft		LAGEPLAN Fahrradweg "Berlin - Kopenhagen" - L171 Maßstab: 1 : 250
bearbeitet								
geprüft								
Aufgestellt: Hennigsdorf, den _____ 20____ Stadt Hennigsdorf			Geprüft:					