


Lageplan ehemalige Regenbogenschule / Erweiterungsfläche
 Umnutzung, Instandsetzung und Umbau der ehemaligen
 Regenbogenschule inkl. Freianlagen zur Horteinrichtung
 Fontanesiedlung 15
 16761 Hennigsdorf

Stand: 19. März 2018

Maßstab 1:500

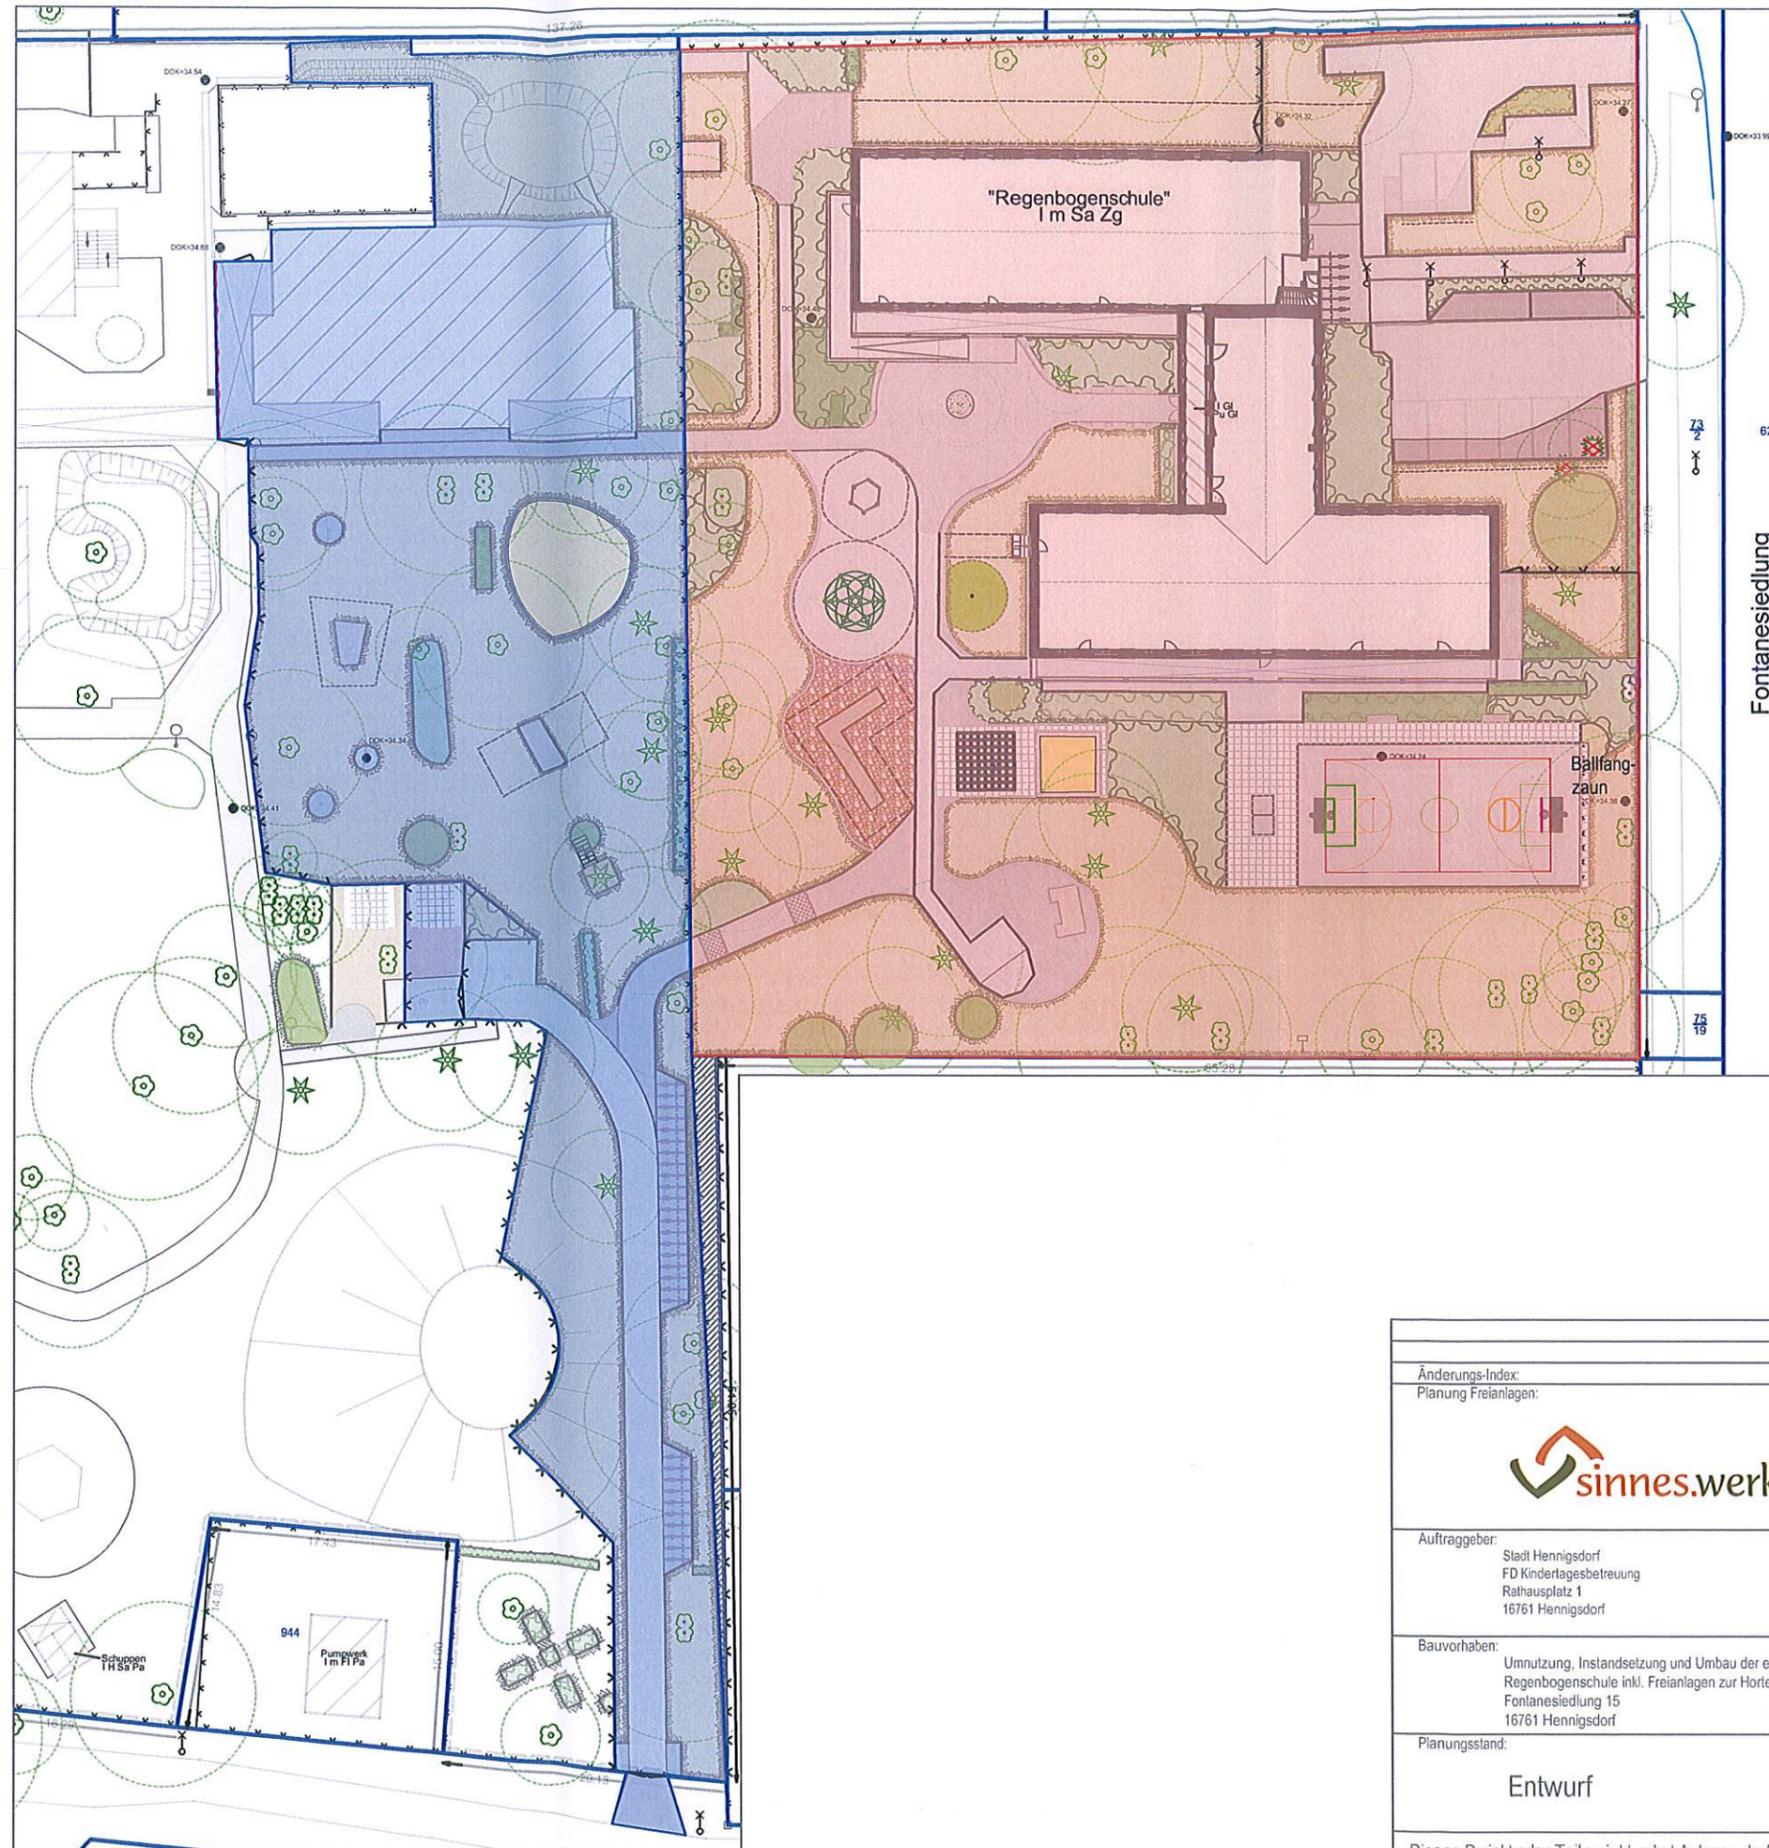

Legende

- ehemalige Regenbogenschule
- Erweiterungsgelände "Pümkchen & Anton"

Anlage 2 zur BV0035/2018

Änderungs-Index:	Datum	Name	
Planung Freianlagen:			
	sinnes.werk GmbH Tel.: 03302 / 201519 Ingenieurbüro für komplexe Freiraumplanung Fax: 03302 / 203281 Clara-Schabbel-Straße 17 Email: info@sinneswerk.net 16761 Hennigsdorf Internet: www.sinneswerk.net		
	Auftraggeber:	Bestandsvermessung:	Bearbeiter
Stadt Hennigsdorf FD Kindertagesbetreuung Rathausplatz 1 16761 Hennigsdorf	Ingenieurbüro NOFFKE+BERTEIT Berliner Straße 64 A 16540 Hohen Neuendorf Tel.: 03303 53 31-0 Fax: 03303 53 31-11	Ott	4.1
		Höhensystem	17.017
		Lagesystem	Vergabe-Nr.
		Datum	24.07.2017
Bauvorhaben:	Umnutzung, Instandsetzung und Umbau der ehemaligen Regenbogenschule inkl. Freianlagen zur Horteinrichtung Fontanesiedlung 15 16761 Hennigsdorf		
Planungsstand:	Entwurf		
	Lageplan ehemalige Regenbogenschule / Erweiterungsgelände		Maßstab: 1:500

Dieses Projekt oder Teilprojekt nebst Anlagen darf ohne unsere Genehmigung weder vervielfältigt noch ganz oder teilweise anderweitig verwendet werden.
 Alle Angaben in Metern (m). Alle Maße sind vor Ort zu prüfen.