


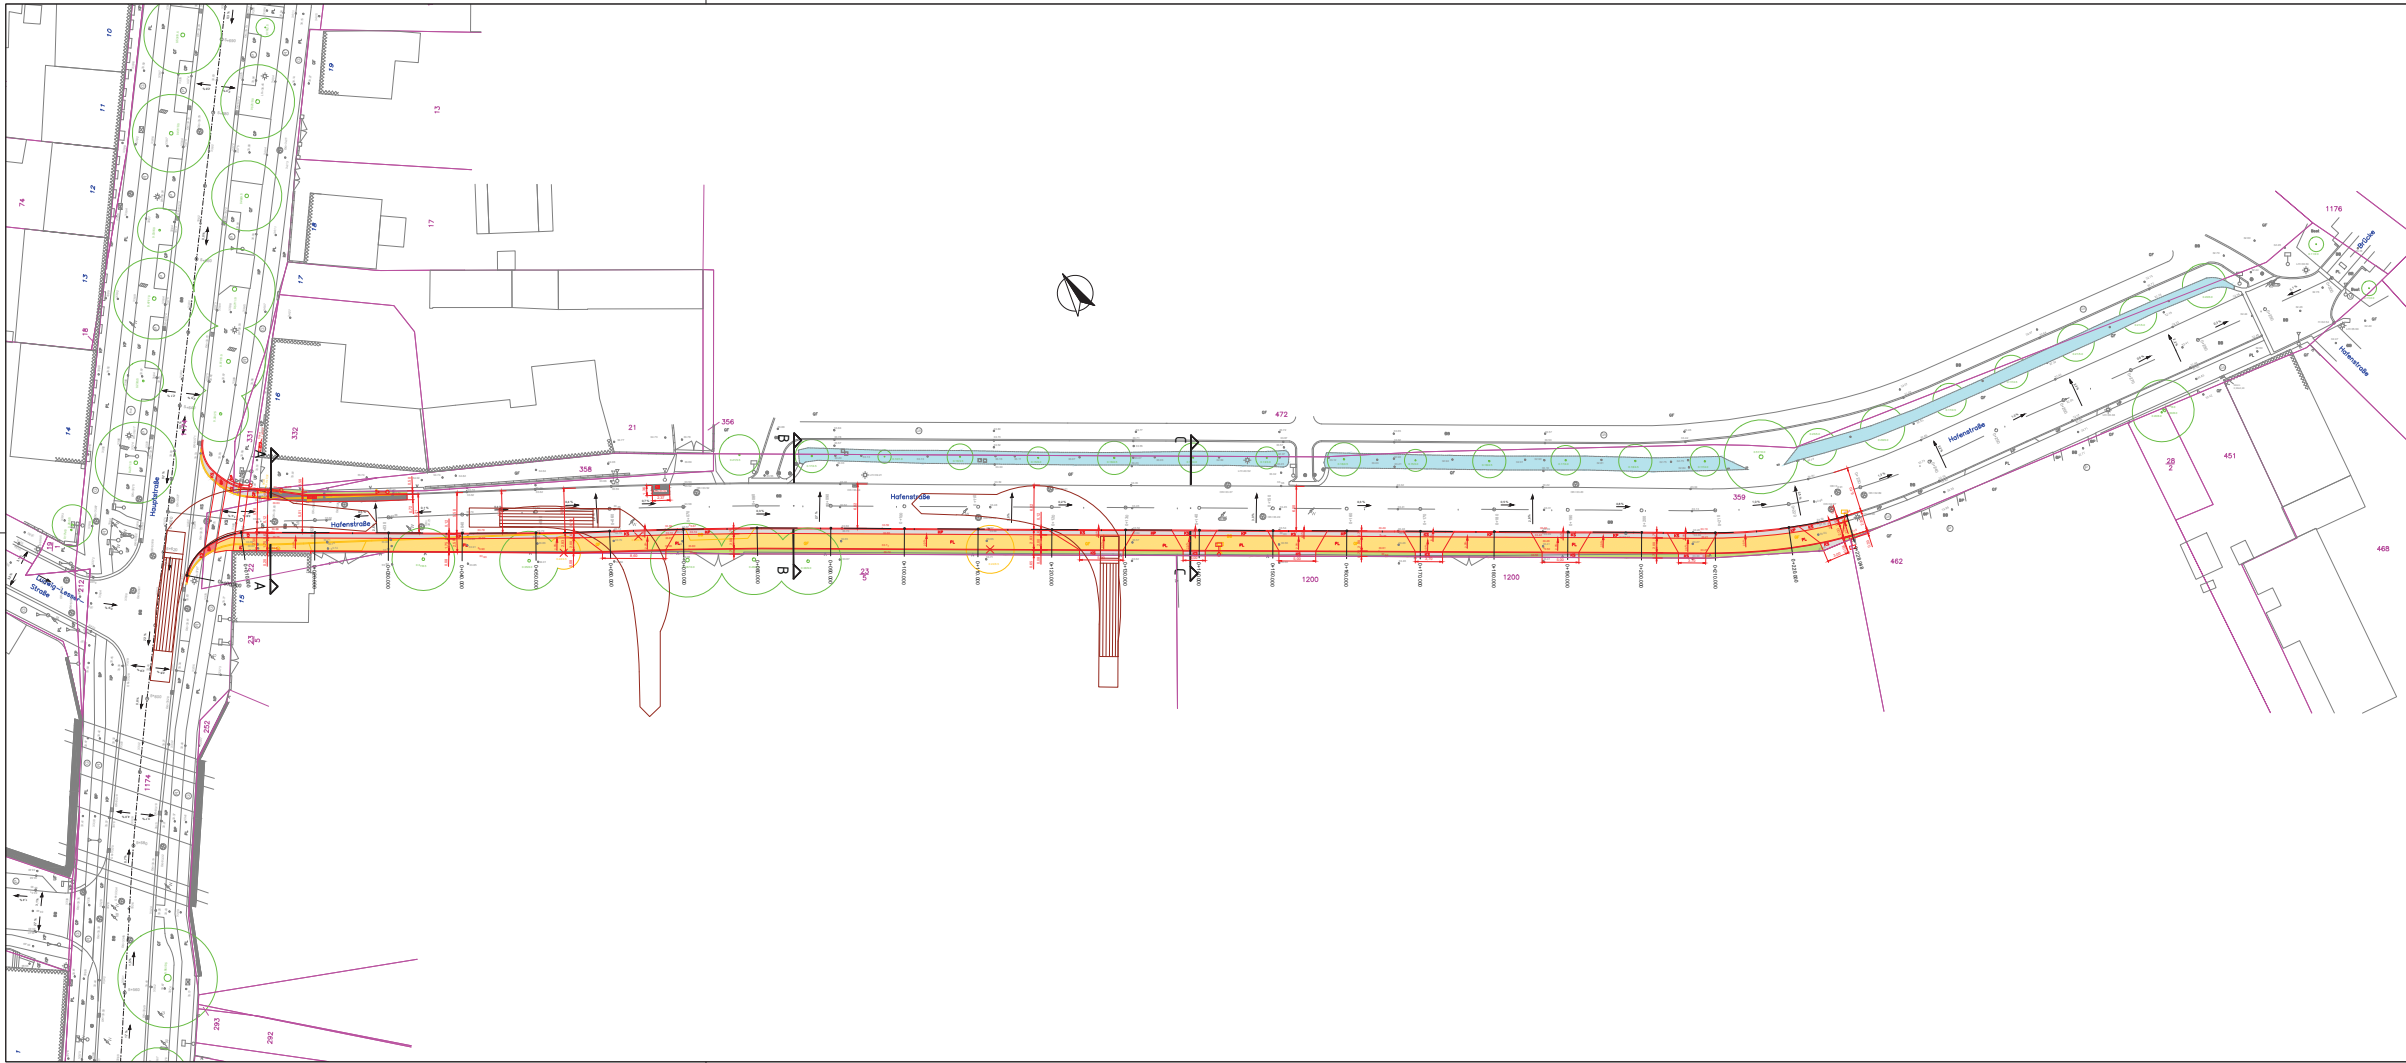

Legende	
Neubau Rückbau Flurstücksgrenze vord. Mulden	Betonpflaster Plattenbelag Klein-/ Großpflaster Grünfläche Asphalt
Legende Vermessung	
Laubb Baum, Stamm-/ Krone Ø Nadelbaum, Stamm-/ Krone Ø Mast, Holz Mast, Beton Mast, Stahl BB bituminöser Belag B Beton PL Betonplatten KP Kleinsteinpflaster GP Großsteinpflaster KS Kopfsteinpflaster BP Betonsteinpflaster BL Blindenleplatten GF Grünfläche UF Unbefestigte Fläche	Hinweisschild Verkehrsschild, V-zweizeilig Sträßennamenschild Laterne Schaltkasten Haltstelle Grundwassermessstelle Papierkorb, Müllbehälter Poller Schachtabdeckung, rund Schachtabdeckung, eckig Gehweg Rodweg Geh- und Rodweg Parkplatz Sträßengrille, Längs/Quer Grundvermessung Sträßeneinlauf Schieber, TWL Schieber, Gas Unterflurhydrant
Bord hoch Bord tief, Übergang Rosenbord Flurstücksgrenze Höhe OK-Bord Höhe Straßenrand Höhenangabe allg. Höhenfestpunkt	

Planart:		Genehmigungsplanung													
Projekt-Nr.:		PVW 1642-1													
Planungsbüro:		Barcode:													
HVB Ingenieurgesellschaft mbH HVB Ingenieurgesellschaft mbH Prenzlauer Chaussee 183 10348 Wanditz Tel.: 033397/22 341 Fax: 033397/22 253 E-Mail: wanditz@hvb-ingenieure.de Internet: www.hvb-ingenieure.de		<table><tr><td></td><td>Datum</td><td>Name</td></tr><tr><td>bearb.</td><td>10.04.2018</td><td>Sciesielski</td></tr><tr><td>gez.</td><td>10.04.2018</td><td>Walter</td></tr><tr><td>gepr.</td><td>10.04.2018</td><td>Zeisler</td></tr></table>			Datum	Name	bearb.	10.04.2018	Sciesielski	gez.	10.04.2018	Walter	gepr.	10.04.2018	Zeisler
	Datum	Name													
bearb.	10.04.2018	Sciesielski													
gez.	10.04.2018	Walter													
gepr.	10.04.2018	Zeisler													
Auftraggeber: Stadtverwaltung Hennigsdorf FD Öffentliche Anlagen															
Bearbeiter: Herr Müller Rathausplatz 1 16761 Hennigsdorf		bestätigt Projektleiter:, den													
Strecke: Neubau südlicher Gehweg Hafenstraße zw. Parkplatz u. Hauptstraße in Hennigsdorf		Anlage: 3	Blattnr.: 3.1												
Maßstab: 1:500 Übersichtslageplan km 0+000 - km 0+290		Höhe im System: DHHN 92	Koordinatensystem: ETRS 89												