


- Legende Planung**
- Fahrbahn: Asphalt
 - Fahrbahn: Betonstempelfaser 200/100 grau, rot
 - PKW-Parkstand: Betonstempelfaser 100/160 anthrazit mit Splittlage
 - Sicherheitsstreifen Parkstand: Betonstempelfaser 200/200 anthrazit
 - Gehweg, Zugang, Bushaltestelle: Betonplatten 400/400 grau
 - Sicherheitsstreifen Gehweg: Mosaikpflaster
 - Gehweg Ausbaurichtung: Betonverbundstempelfaser grau
 - Zufahrt: Betonstempelfaser 200/100 grau
 - Noppen- oder Rippenplatte
 - Grünstreifen mit mäkranziger Profilierung für Entwässerung Gehweg
 - Mulde
 - Leuchte Fahrbahn - Lichtpunkthöhe ca. 6,0m
 - Leuchte Fahrradstraße - Lichtpunkthöhe ca. 5,0m
 - Leuchte Gehweg - Lichtpunkthöhe ca. 4,0m
 - Abenkskizzen
 - Baum entfällt
 - Straßenlauf 500x500
 - Schicht Rippe
 - perspektivischer Ausbau wichtiger Bauabschnitte

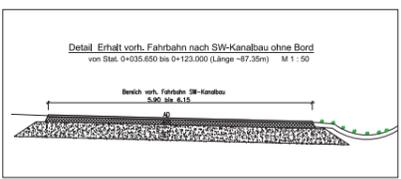

Die Flurstücksgrenzen wurden aus der digitalen (automatisierten) Liegenschaftskarte (ALK) übernommen. Abweichungen zur tatsächlichen Lage der Flurstücksgrenzen sind daher nicht vollständig auszuschließen.

Nr.	Art der Änderung	Datum	Name	Zeichen

Bestandsmessung	Uwe Neidel	Lagebezug	ETRS 89

Planung		Datum	Name	Zeichen

Auftraggeber: Stadt Hennigsdorf
Stadtwahlung Hennigsdorf
Rathausplatz 1 16761 Hennigsdorf


Unterlage: 7
Blatt Nr.: 1

Vorbereitet: **Ausbau der Fontanesiedlung in Hennigsdorf**

Lageplan

2. Änderung Entwurfsplanung

Maßstab 1:250

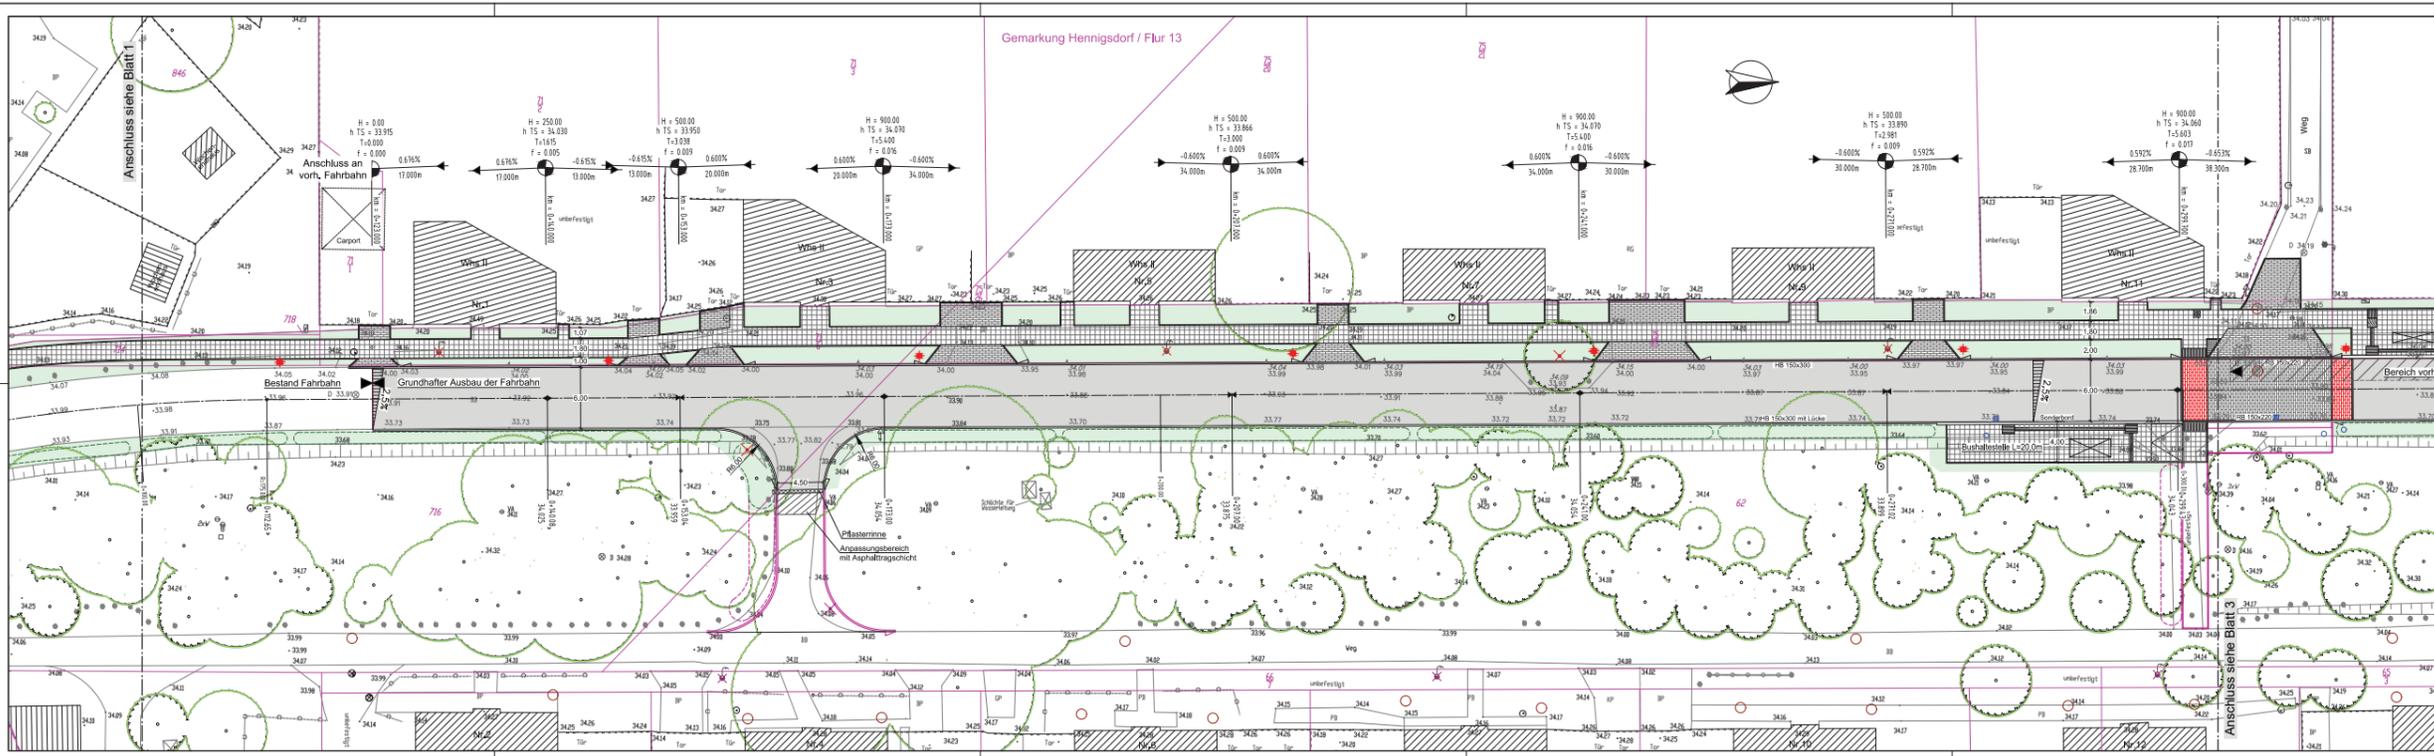

Legende siehe Blatt 1

Die Flurstücksgrenzen wurden aus der digitalen (automatisierten) Liegenschaftskarte (ALK) übernommen. Abweichungen zur tatsächlichen Lage der Flurstücksgrenzen sind daher nicht vollständig auszuschließen.



Nr.	Art der Änderung	Datum	Name	Zeichen

Bestandsvermessung:	Uwe Nedetzki Ordnungs-technischer Vermessungsingenieur Friedrich-Ludwig-Strasse 71-73 14612 Fehrbellin Tel. 03302 29830	Lagebezug: ETRS 89 Höhenbezug: DHHN 92 Gemarkung: Hennigsdorf Datum: 01.02.07, 12.02.16, 03.02.19
---------------------	---	--

Planung:	 Hennigsdorf Städte & Dörfer 0205 Oranienburg Markt 33 07 99 54-0 BERATUNGS INGENIEURE	Projekt-Nr.:	619.017
		Datum:	August 2019
		gezeichnet:	August 2019
		geprüft:	August 2019

Auftraggeber:	Stadt Hennigsdorf Stadtverwaltung Hennigsdorf Rathausplatz 1 16761 Hennigsdorf	Unterlage: 7 Blatt Nr.: 2 Reg. Nr.: Datum: Zeichen:
---------------	--	---

Vorhaben:	Ausbau der Fontanesiedlung in Hennigsdorf 2. Änderung Entwurfsplanung	Lageplan Maßstab: 1:250
-----------	--	----------------------------

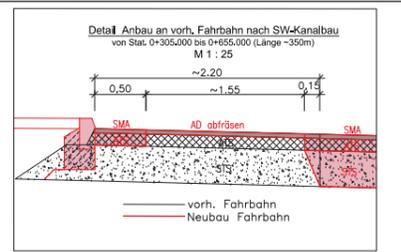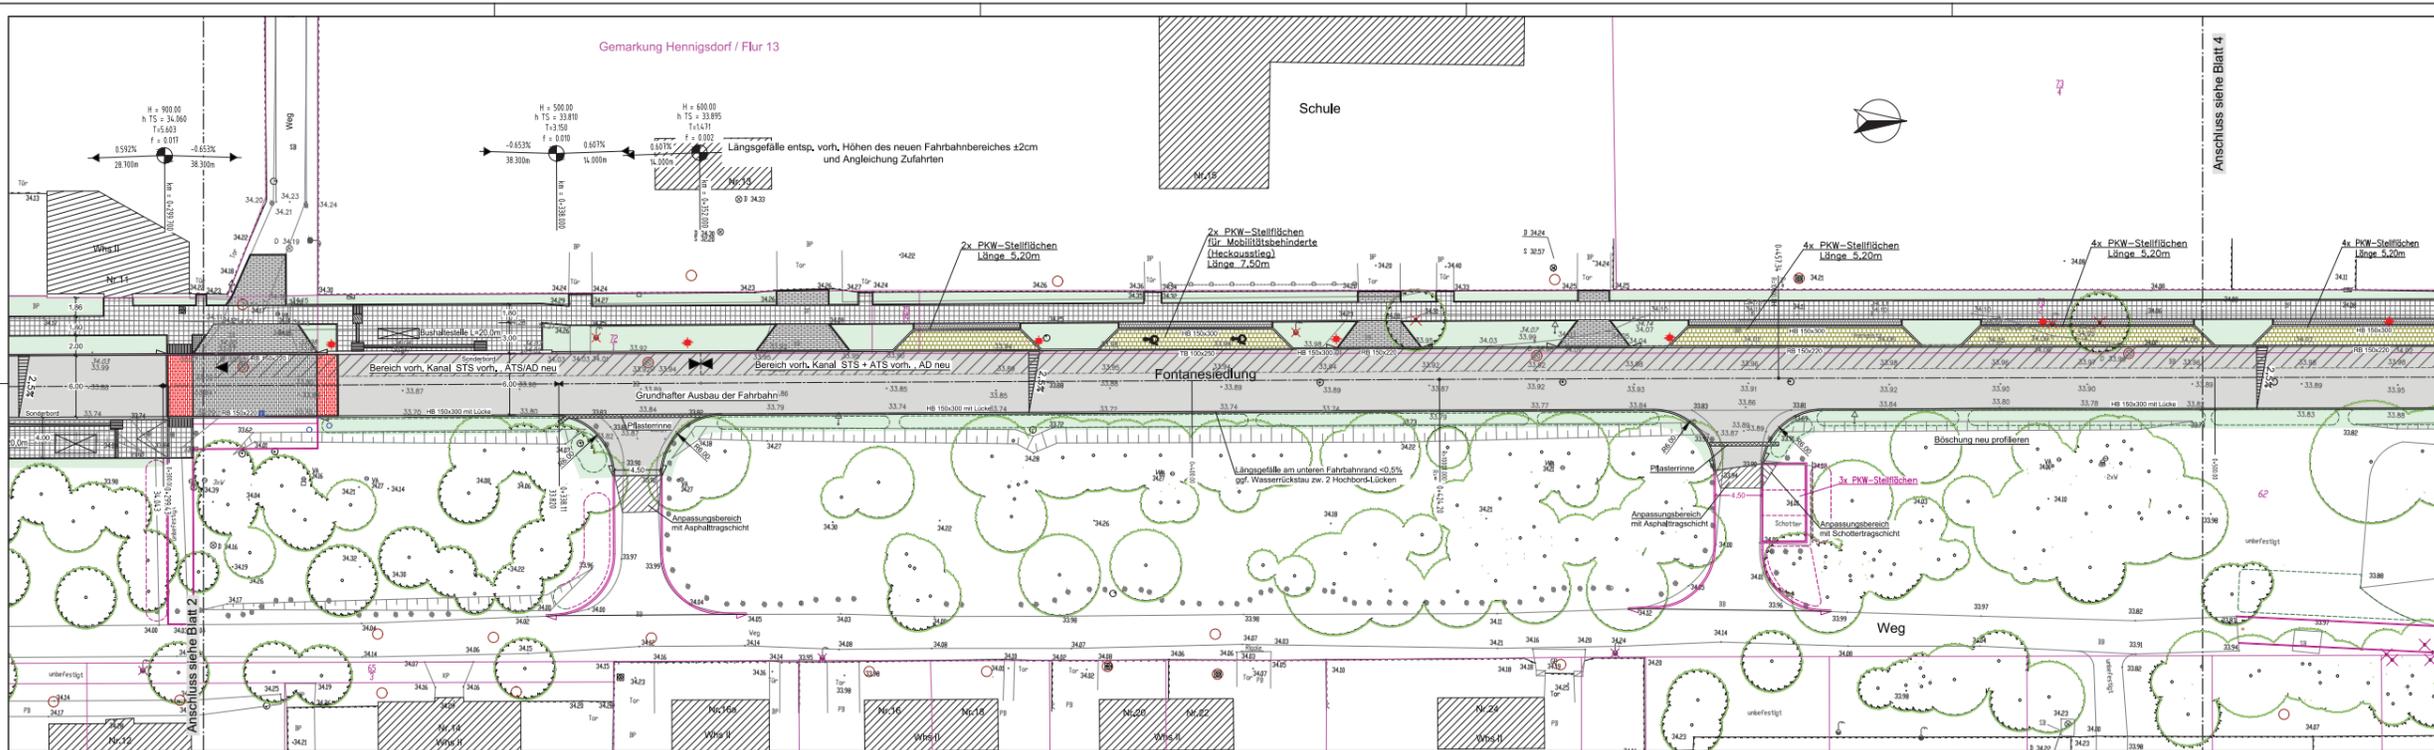

Legende siehe Blatt 1

Die Flurstücksgrenzen wurden aus der digitalen (automatisierten) Liegenschaftskarte (ALK) übernommen. Abweichungen zur tatsächlichen Lage der Flurstücksgrenzen sind daher nicht vollständig auszuschließen.

Nr.	Art der Änderung	Datum	Name	Zeichen

Bestandsvermessung:	Uwe Nödel	Lagebezug:	ETRS 89
	Ordnungsnummer: 16761 Hennigsdorfer	Höhenbezug:	DIN 4513
	Flurstückskarte 71-25	Gemeindefach:	Hennigsdorf
	1417 Fontane	Datum:	01/2007, 12/2010, 03/2019
	Tel. 03322 29830		

Planung:	 Ingenieurbüro Giese & Giese Leibnizstraße 17-19 04109 Leipzig Tel. 0 33 07 99 90-0 SEPARATIONSGEMEINSCHAFT	Projekt-Nr.:	ET19.017	Name:		Zeichen:	
		Standort:	August 2019	A.Callea			
		gezeichnet:	August 2019	(Unterschrift)			
		geprüft:	August 2019	A.Braun			

Auftraggeber:	Stadt Hennigsdorf Stadtverwaltung Hennigsdorf Rathausplatz 1 16761 Hennigsdorf	Unterlage: 7 Blatt Nr.: 3 Datum: Zeichen:
Vorhaben:	Ausbau der Fontanesiedlung in Hennigsdorf 2. Änderung Entwurfsplanung	Lageplan Maßstab 1 : 250

