
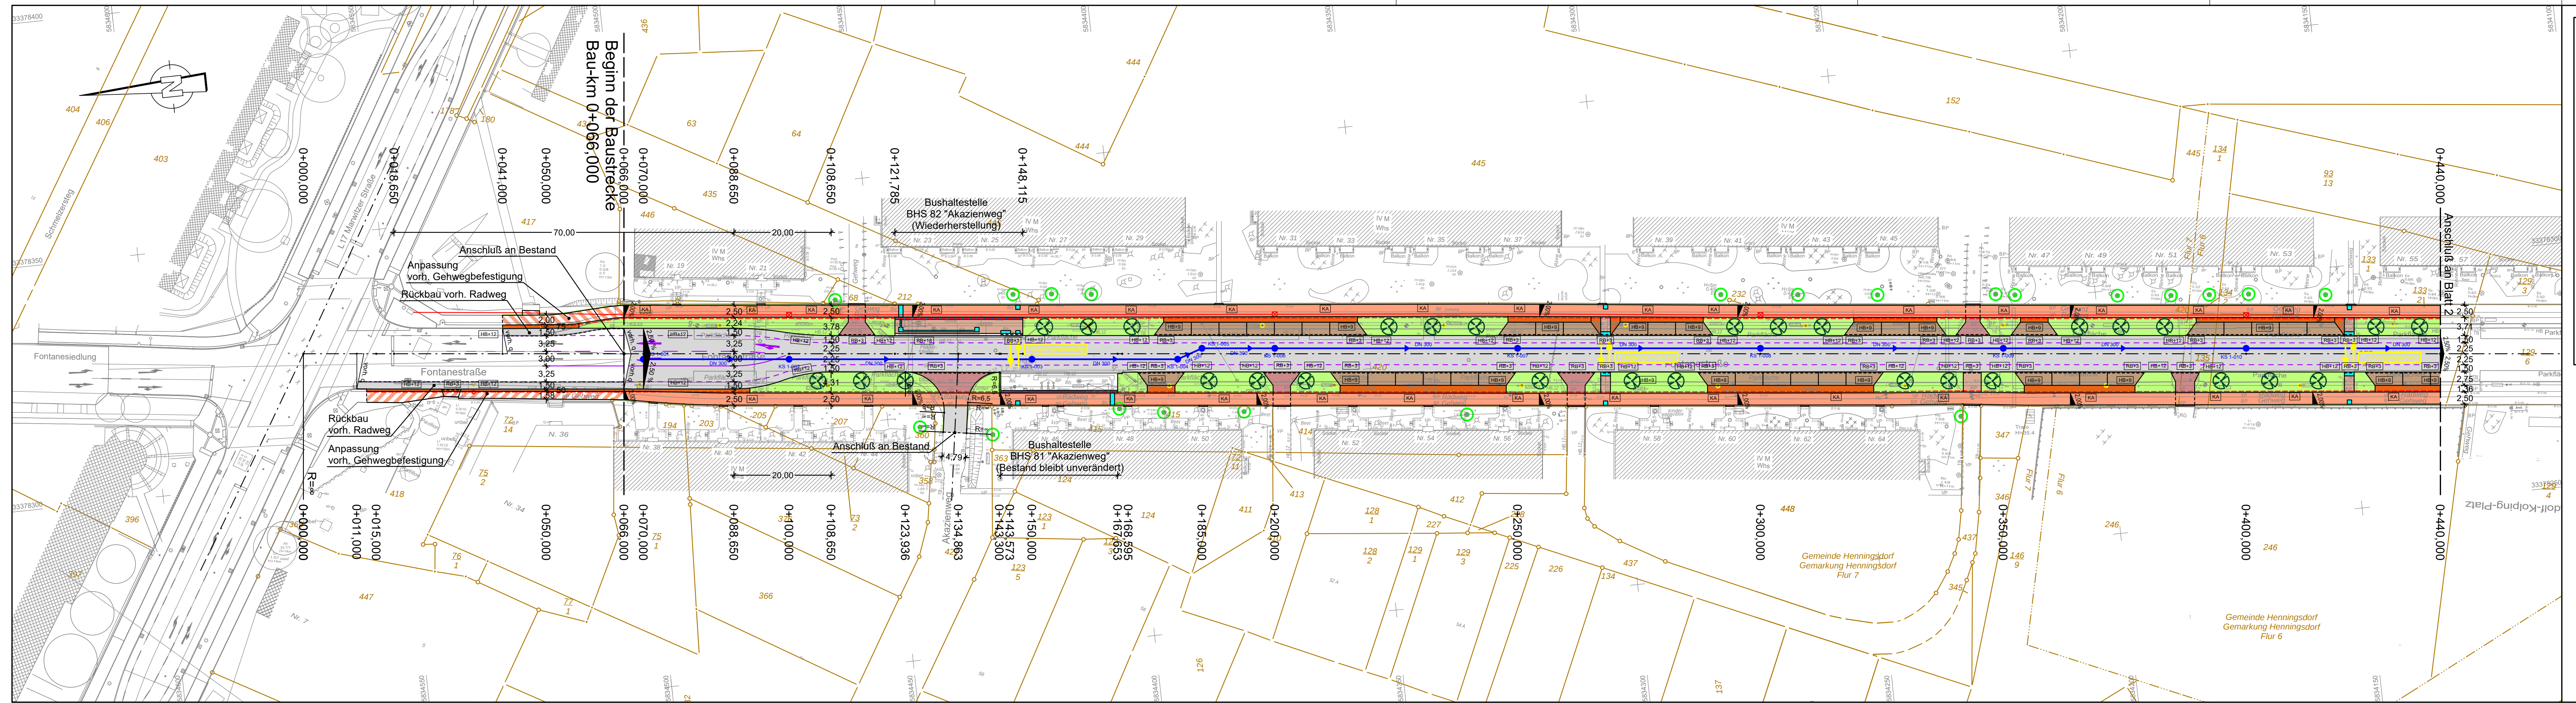
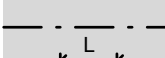
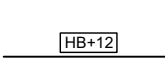
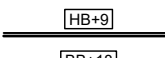
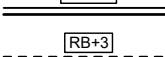
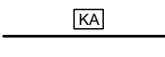
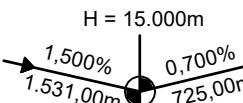


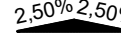

ZEICHENERKLÄRUNG

	Grünfläche mit Baumeupflanzung		
	Fahrbahn (Asphalt)		
	Parkstellfläche (Pflaster), L = Anzahl x 5,70 m Sicherheitstrennstreifen (Pflaster)		
	Gehweg für Radverkehr frei (Plattenbelag) Ober-/Unterfahren (Pflaster)		
	überfahrbarer Fußgängerbereich (Pflaster)		
	Fahrbahn mit Anrampung (Beton)		
	überfahrbarer Fußgängerbereich (Pflaster)		
	Gehweg/Wartefläche Bussteig (Plattenbelag)		
	Radweg (Pflaster)		
	Zufahrt/Überfahrt/Straßenanschluss (Pflaster)		
	Muldenrinne (Pflaster)		
	Blindenleitsystem (taktile Bodenindikatoren)		
	Anschlußarbeiten/Anpassungsbereich		
	Hochbord (Auftrittshöhe +12 cm)		
	Hochbord (Auftrittshöhe +9 cm)		
	Kasseler Busbord (Auftrittshöhe +18 cm)		
	Rundbord (Auftrittshöhe +3 cm)		
	Kantenstein		
			Neigungsbrechpunkt mit Angabe von Ausrundungshalbmesser, Längsneigung und Abstand zum nächsten Neigungs- brechpunkt
			Querneigung
			Gradiententiefpunkt
			Gradientenhochpunkt
			vorh. Baum erhalten (bauzeitlicher Baumschutz)
			vorh. Baum fällen/roden
			Rückbau/Abbruch
			Rückbau Beleuchtungsmast
			Lichtsignalanlage (LSA)
			LSA-Kabelrohrtrasse mit Kabelziehschacht
			Straßenbeleuchtung
			Straßenablauf, Seitenablauf
			Entwässerungsleitung mit Kontrollschacht

Legende KATASTER

□ örtlich vorhandene und angemessene
Grenzmarke
○ digitalisierte Grenzmarke aus
Flur- bzw. Katasterkarte
+ Grenzmarke; rechnerisch ermittelter
Punkt aus FIR
• digitalisierte Grenzmarke
it. Flurstück nicht vermarktet
2/12 digitalisierte Grenzmarke
- - - - - Gemeinde-/Stadt-/Kreis-/Landkreisgrenze
- . - . - Gemarkungsgrenze
... .. Flurgrenze
———— Flurstücksgrenze

Die Katasterdarstellung erfolgte durch Übernahme der
Daten der Automatisierten Liegenschaftskarte (ALK)
und ist zur Maßentnahme nicht bzw. nur bedingt geeignet.

1	2	3															
	Dr. Löber Ingenieurgesellschaft für Verkehrsbauwesen mbH Neuendorfstraße 18a 16761 Hennigsdorf Tel. 03302 / 55 95 - 10 Fax 03302 / 55 95 - 20	<table border="1" style="width: 100%; border-collapse: collapse;"> <thead> <tr> <th style="width: 20%;"></th> <th style="width: 20%; text-align: center;">Datum</th> <th style="width: 60%; text-align: center;">Name</th> </tr> </thead> <tbody> <tr> <td>bearbeitet</td> <td style="text-align: center;">01/2020</td> <td>Maruschky</td> </tr> <tr> <td>gezeichnet</td> <td style="text-align: center;">01/2020</td> <td>Schlonske</td> </tr> <tr> <td>geprüft</td> <td style="text-align: center;">01/2020</td> <td>Bäske</td> </tr> <tr> <td colspan="3">Projekt-Nr.: 20B22/19/4</td> </tr> </tbody> </table>		Datum	Name	bearbeitet	01/2020	Maruschky	gezeichnet	01/2020	Schlonske	geprüft	01/2020	Bäske	Projekt-Nr.: 20B22/19/4		
	Datum	Name															
bearbeitet	01/2020	Maruschky															
gezeichnet	01/2020	Schlonske															
geprüft	01/2020	Bäske															
Projekt-Nr.: 20B22/19/4																	
Stadt Hennigsdorf Stadtverwaltung Hennigsdorf Fachbereich Stadtentwicklung Fachdienst Öffentliche Anlagen Rathausplatz 1 16761 Hennigsdorf		<table border="1" style="width: 100%; border-collapse: collapse;"> <thead> <tr> <th style="width: 20%;"></th> <th style="width: 20%; text-align: center;">Datum</th> <th style="width: 60%; text-align: center;">Name</th> </tr> </thead> <tbody> <tr> <td>bearbeitet</td> <td></td> <td></td> </tr> <tr> <td>geprüft</td> <td></td> <td></td> </tr> <tr> <td colspan="3">Projekt-Nr.:</td> </tr> </tbody> </table>		Datum	Name	bearbeitet			geprüft			Projekt-Nr.:					
	Datum	Name															
bearbeitet																	
geprüft																	
Projekt-Nr.:																	
Nr.	Art der Änderung	Datum Name															

VORENTWURF

Land Brandenburg 	Stadt Hennigsdorf 	Unterlage / Blatt-Nr.: 5 / 1
Fontanestraße / von Marwitzer Straße bis Parkstraße		Lageplan Bau-km 0+066,000 bis 0+440,000
PROJIS-Nr.:		Maßstab: 1:500
Umbau der Fontanestraße zwischen Marwitzer Straße und Parkstraße in Hennigsdorf		
Aufgestellt: Stadt Hennigsdorf, FB Stadtentwicklung, FD Öffentliche Anlagen Hennigsdorf, den		