



EINSTELLUNG INFORMATIONSSYSTEM	
Ausschuss:	SVV 06.05.2020
Datum:	29.04.2020
SVV-BÜRO:	KI

Hennigsdorf, den 28.04.2020

### HAUSMITTEILUNG

**Von:** Fachbereich Stadtentwicklung  
**Über:** BM *J.*  
**An:** Stadtverordnete, FBL I – IV, SBL, Pressesprecherin, Marketingbeauftragter  
**Zusätzlich:** Presse (extern)

**Betr.** **Anfrage ANF0021/2020 vom 10.04.2020 der Fraktion Die Linken  
Umsetzung des Beschlusses „Grundhafte Erneuerung der Fontanesiedlung  
im Abschnitt zwischen Marwitzer Straße und Reinickendorfer Straße (1. Bau-  
abschnitt) in Hennigsdorf“ über den Stand der Ausführungsplanung  
(BV0110/2019)**

Sehr geehrte Damen und Herren,

zu der oben benannten Anfrage wird seitens der Verwaltung wie folgt Stellung genommen:  
Der Projektbeschluss BV0110/2019 wurde in der SVV am 24.09.2019 mit 24 Ja-Stimmen und 6 Enthaltungen einstimmig beschlossen. Beide Änderungsanträge zum Beschluss wurden mehrheitlich abgelehnt.

Aus der Niederschrift zur Sitzung ist nicht zu entnehmen, dass der Beschluss nur unter der Voraussetzung gefasst worden ist, dass den Stadtverordneten vor Beginn der Baumaßnahmen überarbeitete Planunterlagen vorzulegen seien.

Hinweise auf Unstimmigkeiten in den Planunterlagen wurden durch die Verwaltung - wie auch ansonsten bei Projektbeschlüssen üblich - im Zuge der Ausführungsplanung korrigiert. Da diese keine wesentlichen Abweichungen von der Entwurfsplanung bedingten, bestand auch kein Informationsbedarf gem. Punkt 10 des Beschlusses.


Der Ausschreibungs- und Realisierungstand stellt sich wie folgt dar:

- Die Vergaben für den Rohrgraben (Auftraggeber Stadtwerke Hennigsdorf), den Straßen- und Wegebau (Auftraggeber Stadt Hennigsdorf) und die Lieferung der Straßenleuchten (Auftraggeber Stadt Hennigsdorf) ist erfolgt. Noch offen ist die Vergabe der Lieferung und Montage der Buswartehallen. Hierzu läuft derzeit das Vergabeverfahren.
- Nach Abschluss der Vergaben, wird die Verwaltung gem. Punkt 7 der BV0110/2019 mittels Mitteilungsvorlage informieren.
- Mit dem Aushub des Leitungsgrabens für die Fernwärmeleitung wurde ab 14.04.2020 begonnen. Nach jetzigem Stand verlaufen die Bauarbeiten planmäßig. Mit den Pflasterarbeiten (setzen der Bordsteine) soll ab 23. KW (Anfang Juni 2020) begonnen werden.

Mit freundlichen Grüßen

*D. Stenger*  
D. Stenger  
Fachbereichsleiter  
Stadtentwicklung

Anlage: Ausführungsplanung Fontanesiedlung Blatt 1 bis 4

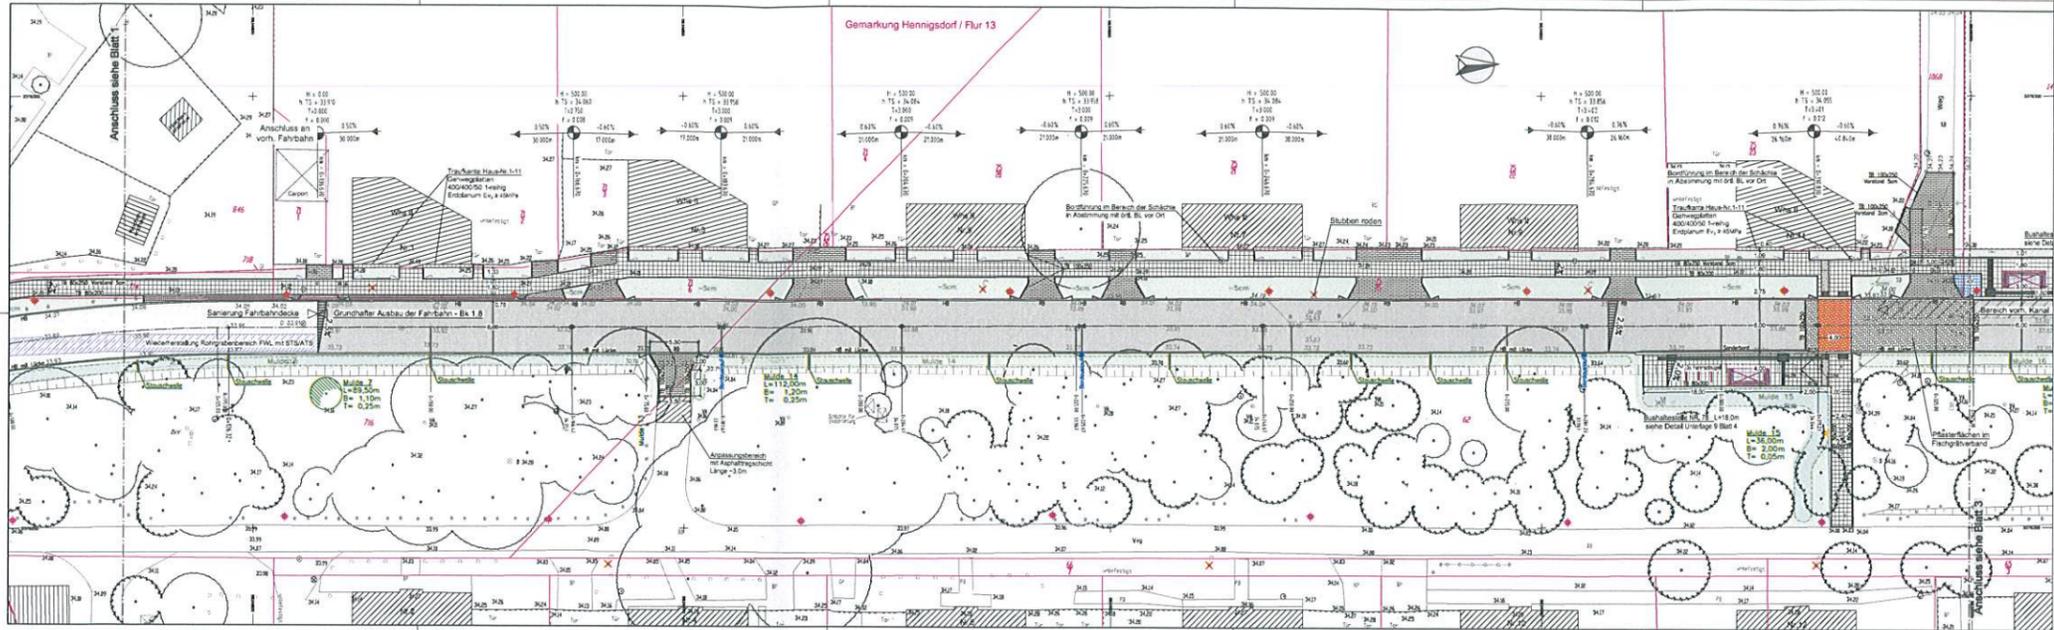

**Legende siehe Blatt 1**

Die Flurskizzen wurden aus der digitalen (automatisierten) Legerschaufkarte (ALK) übernommen. Abweichungen zur tatsächlichen Lage der Flurskizzen sind daher nicht vollständig auszuschließen.

Nr.	Art der Änderung	Datum	Name	Zeichen


Bearbeitung	Urs: Heide	Legierung: ETR 80
	Direktor: Dr. Ingrid Schmitt	Zeichner: Dr. Ingrid Schmitt
Planung	Projekt: 010 144	Datum: 01.09.2019
	Gezeichnet: Heide	Gezeichnet: Heide

**Stadt Hennigsdorf**  
 Stadtverwaltung Hennigsdorf  
 Rathausplatz 1, 16781 Hennigsdorf

**Auftraggeber:** Ausbau der Fontanesiedlung in Hennigsdorf, Ausführung: Planung

**Umfang:** 7 Blatt Nr.: 2, Reg. Nr.:  

**Maßstab:** 1:250

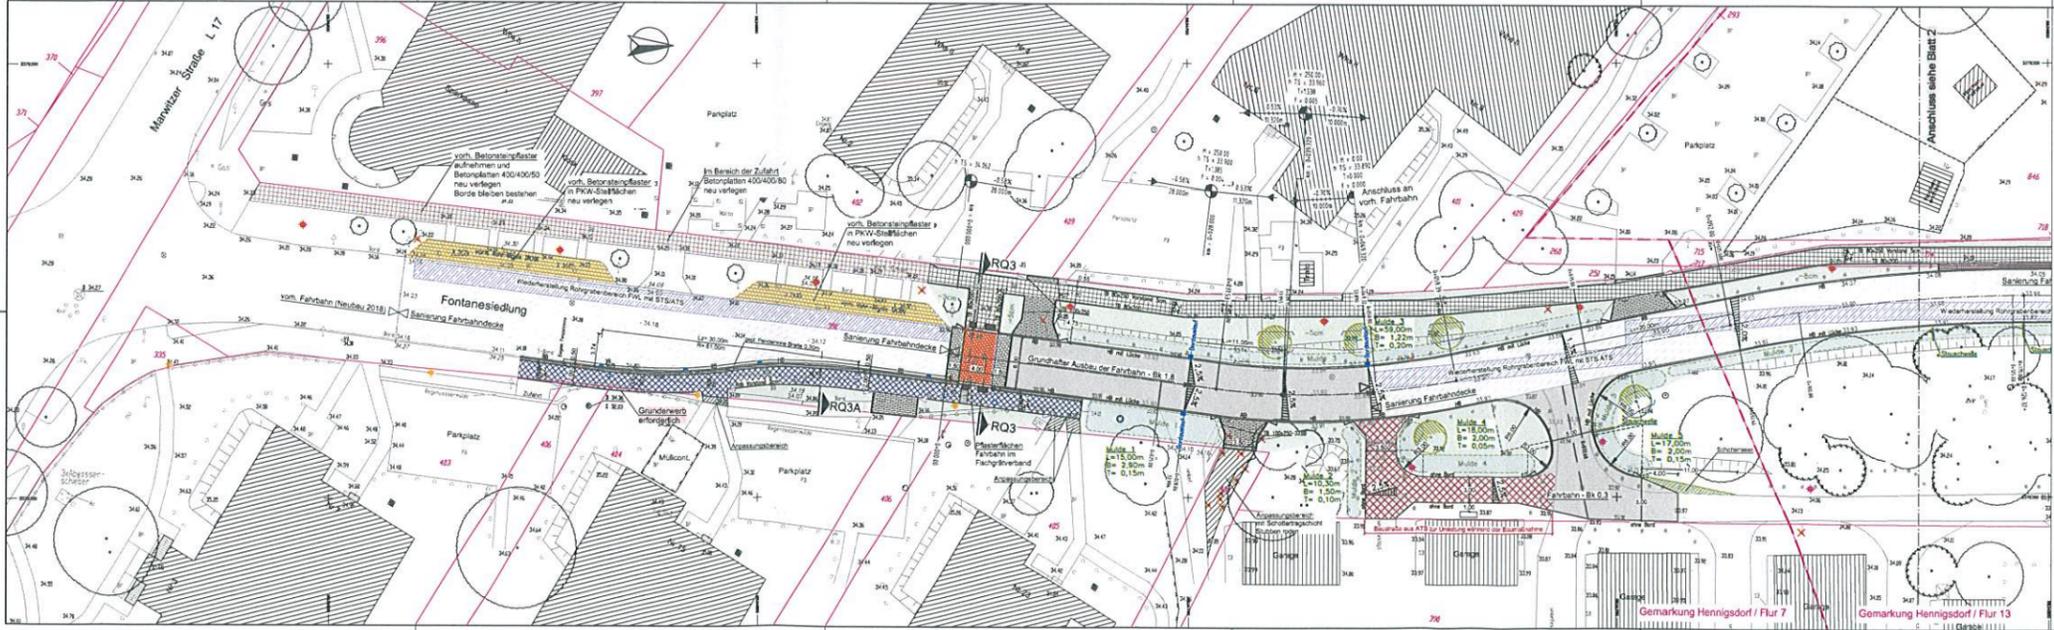

**Legende Planung**

- Fahrbahn: Asphalt
- Fahrbahn: Betonstropfester 200/100/100 grau, rot
- PKW-Parkstand: Betonstropfester anstrich, 200/200/80 mit 3cm Spläuge
- Sicherheitsstreifen Parkstand: Betonstropfester anstrich, 200/200/80
- Gehweg, Zugang, Bushaltestelle: Betonplatten grau, 400/400/80, 200/400/80
- Gehweg im Bereich einer Zufahrt: Betonplatten grau, 400/400/80 mit Buchschuldrice
- mit Gehweg Ausbaueigen: Betonplatten grau, 350/350/80 mit Buchschuldrice
- Gehweg im Bereich einer Zufahrt: Betonplatten grau, 350/350/80 mit Buchschuldrice
- Zufahrt: Betonstropfester 200/100/80 grau - siehe Detail Umgebung 9 Blatt 2
- Leitstreifen: Noppen- oder Rippenplatte
- Vorbereitung Feuerwehrezugang: Schotterstein
- Grünfläche mit milderer Profilerung für Entlastung Gehweg Teile-20m 20cm Oberboden und Rasensaat
- Grünfläche: Rasensaat
- Milch 20cm Oberboden und Rasensaat - teilweise Bläschung neu profilieren
- Leuchtenstandort Fahrbahn Fontanesiedlung - Lichtstärke ca. 6.00m
- Leuchtenstandort Seite Fahrbahn Fontanesiedlung - Lichtstärke ca. 4.50m
- Leuchtenstandort Gehweg - Lichtstärke ca. 3.50m
- Absenkung Fahrbahn: Absenkung Gehweg
- Hochbord mit Lücke, siehe Detail rechts oben
- möglicher Baumstandort - nur Herstellung der Pflanzgrube mit Baumcaudex
- eventuelle Festlegung des Baumstandortes nach Auswertung von Suchschachtungen in Abstimmung mit Adress, Bl.
- Wurzelschutzblech - Einbau bei Abstand zu Leitungen > 2,50m
- Baumfällung ortsüblicher Baumruben rot
- Strassenkante 500/500/300
- Bordsteifung siehe Detail Blatt rechts oben
- Schachtabdeckung
- Überdachung in Milde umpflastern, 30x30 mit Mosaikfliesen auf 20cm Betondeckung
- gepl. Fernwärmeleitung - Auftragsbereich vom: Fahrbahn, Breite 2,00m

Vor Baubeginn ist die genaue Breite der Gehwege, Zuwegungen, Staffflächen und Überhangstreifen durch Auslegen der Betonplatten + Betonpflastersteine zu ermitteln. Schneiden am Bord in Längsrichtung ist nicht zulässig, bzw. nur in Abstimmung mit der örtlichen Baubehörde.

Nr.	Art der Änderung	Datum	Name	Zeichen

Bearbeitung	Urs: Heide	Legierung: ETR 80
	Direktor: Dr. Ingrid Schmitt	Zeichner: Dr. Ingrid Schmitt
Planung	Projekt: 010 144	Datum: 01.09.2019
	Gezeichnet: Heide	Gezeichnet: Heide

**Stadt Hennigsdorf**  
 Stadtverwaltung Hennigsdorf  
 Rathausplatz 1, 16781 Hennigsdorf

**Auftraggeber:** Ausbau der Fontanesiedlung in Hennigsdorf, Ausführung: Planung

**Umfang:** 7 Blatt Nr.: 1, Reg. Nr.:  

**Maßstab:** 1:250

**Detail Bordauslauf**  
 M 1:50

**Detail Hochbord mit Lücke**  
 M 1:50

Die Flurskizzen wurden aus der digitalen (automatisierten) Legerschaufkarte (ALK) übernommen. Abweichungen zur tatsächlichen Lage der Flurskizzen sind daher nicht vollständig auszuschließen.

Nr.	Art der Änderung	Datum	Name	Zeichen


Bearbeitung	Urs: Heide	Legierung: ETR 80
	Direktor: Dr. Ingrid Schmitt	Zeichner: Dr. Ingrid Schmitt
Planung	Projekt: 010 144	Datum: 01.09.2019
	Gezeichnet: Heide	Gezeichnet: Heide

**Stadt Hennigsdorf**  
 Stadtverwaltung Hennigsdorf  
 Rathausplatz 1, 16781 Hennigsdorf

**Auftraggeber:** Ausbau der Fontanesiedlung in Hennigsdorf, Ausführung: Planung

**Umfang:** 7 Blatt Nr.: 1, Reg. Nr.:  

**Maßstab:** 1:250

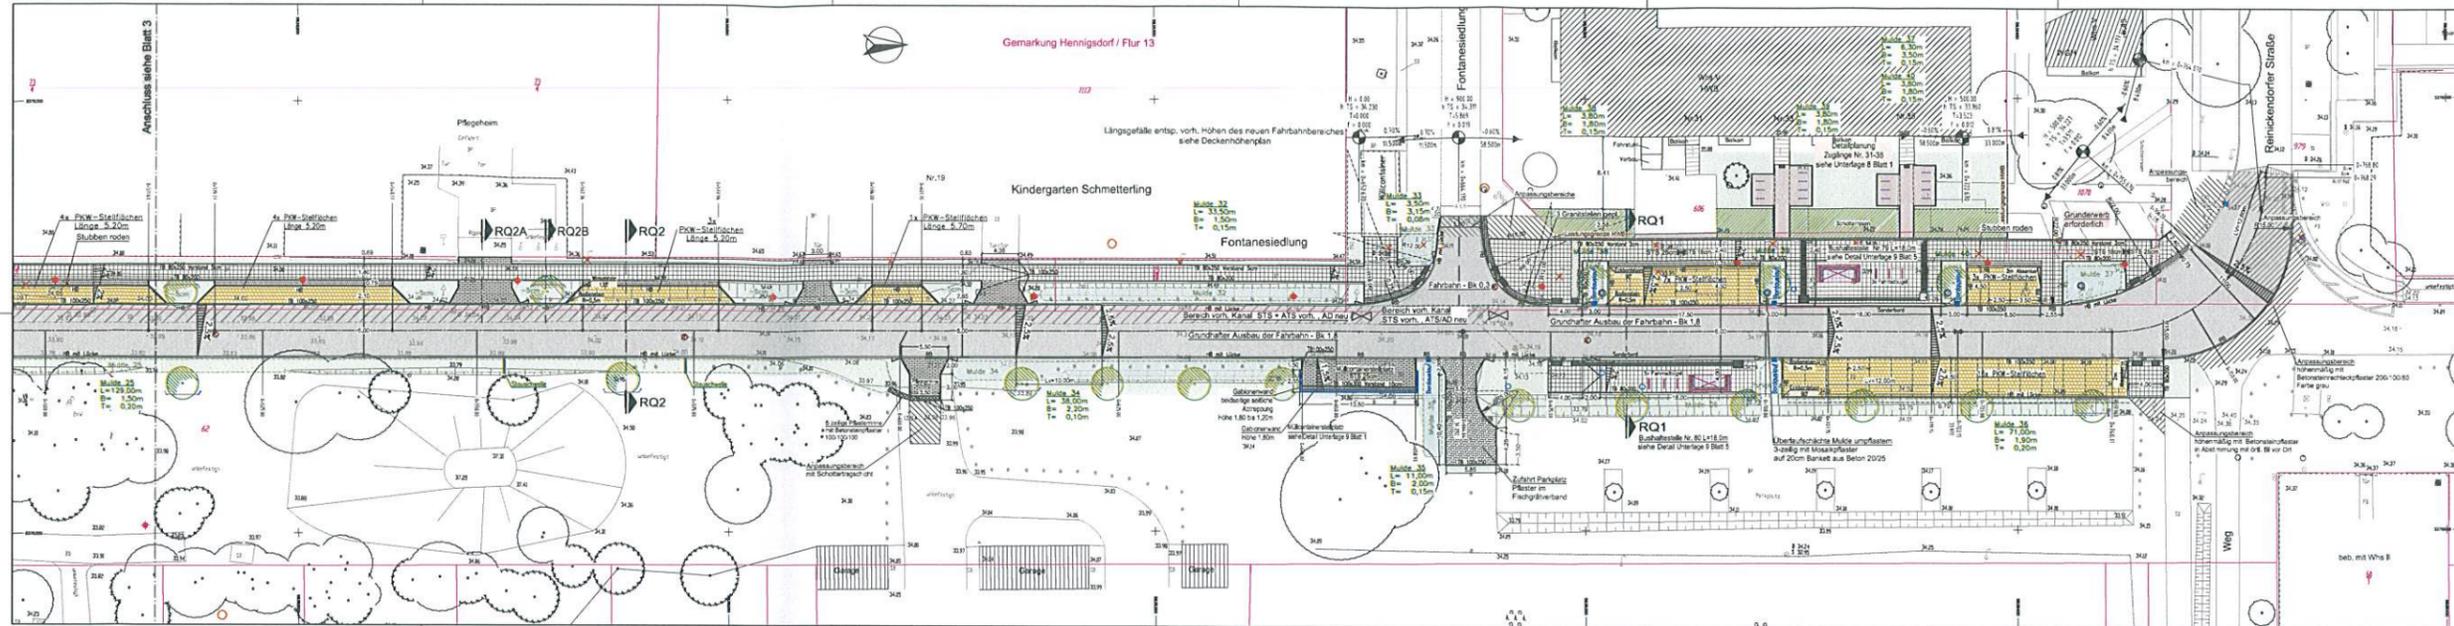

**Legende siehe Blatt 1**

Die Flurschneidengrenzen wurden aus der digitalen (automatisierten) Legendekarte (ALK) übernommen. Abweichungen zur tatsächlichen Lage der Flurschneidengrenzen sind daher nicht vollständig auszuschließen.

Nr.	Art der Änderung	Datum	Name	Zeichen


Bestandswertung	Urs: Nord	Lageplan	ETRS 89
	Ordnung: Hennigsdorf	Hilfsnetz	DDM 82
	Flächenmaßstab: 1:1000	Geheißung:	Hennigsdorf
	Urs: 1988	Datum:	01/2007, 12/2018, 02/2019

Planung	Projekt-Nr. 018 144	Datum	Name	Zeichen
	Gezeichnet: Peter P. 2019	1. Lage		
	Gezeichnet: Peter P. 2019	2. Entwurf		
	Gezeichnet: Peter P. 2019	3. Abw.		

**Auftraggeber**  
**Stadt Hennigsdorf**  
 Stadtverwaltung Hennigsdorf  
 Rathausplatz 1 16781 Hennigsdorf

**Unterlage: 7**  
**Blatt Nr.: 4**  
**Reg. Nr.:**

**Vorname:** Ausbau der Fontanesiedlung in Hennigsdorf  
**postf:** Lageplan  
**Maßstab:** 1:250

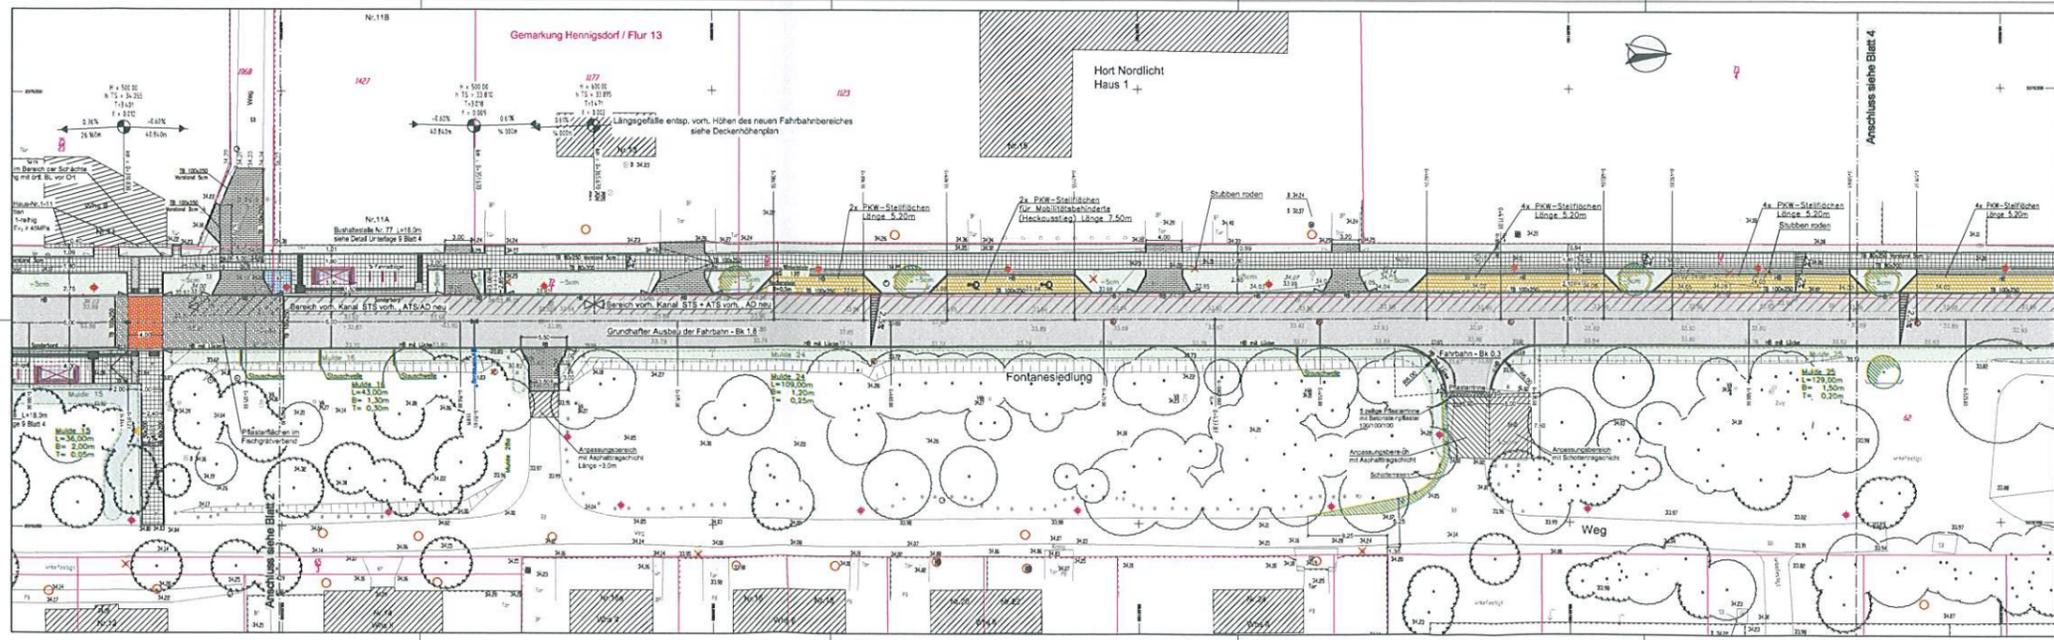

**Legende siehe Blatt 1**

Die Flurschneidengrenzen wurden aus der digitalen (automatisierten) Legendekarte (ALK) übernommen. Abweichungen zur tatsächlichen Lage der Flurschneidengrenzen sind daher nicht vollständig auszuschließen.

Nr.	Art der Änderung	Datum	Name	Zeichen

Bestandswertung	Urs: Nord	Lageplan	ETRS 89
	Ordnung: Hennigsdorf	Hilfsnetz	DDM 82
	Flächenmaßstab: 1:1000	Geheißung:	Hennigsdorf
	Urs: 1988	Datum:	01/2007, 12/2018, 02/2019

Planung	Projekt-Nr. 018 144	Datum	Name	Zeichen
	Gezeichnet: Peter P. 2019	1. Lage		
	Gezeichnet: Peter P. 2019	2. Entwurf		
	Gezeichnet: Peter P. 2019	3. Abw.		

**Auftraggeber**  
**Stadt Hennigsdorf**  
 Stadtverwaltung Hennigsdorf  
 Rathausplatz 1 16781 Hennigsdorf

**Unterlage: 7**  
**Blatt Nr.: 3**  
**Reg. Nr.:**

**Vorname:** Ausbau der Fontanesiedlung in Hennigsdorf  
**postf:** Lageplan  
**Maßstab:** 1:250