


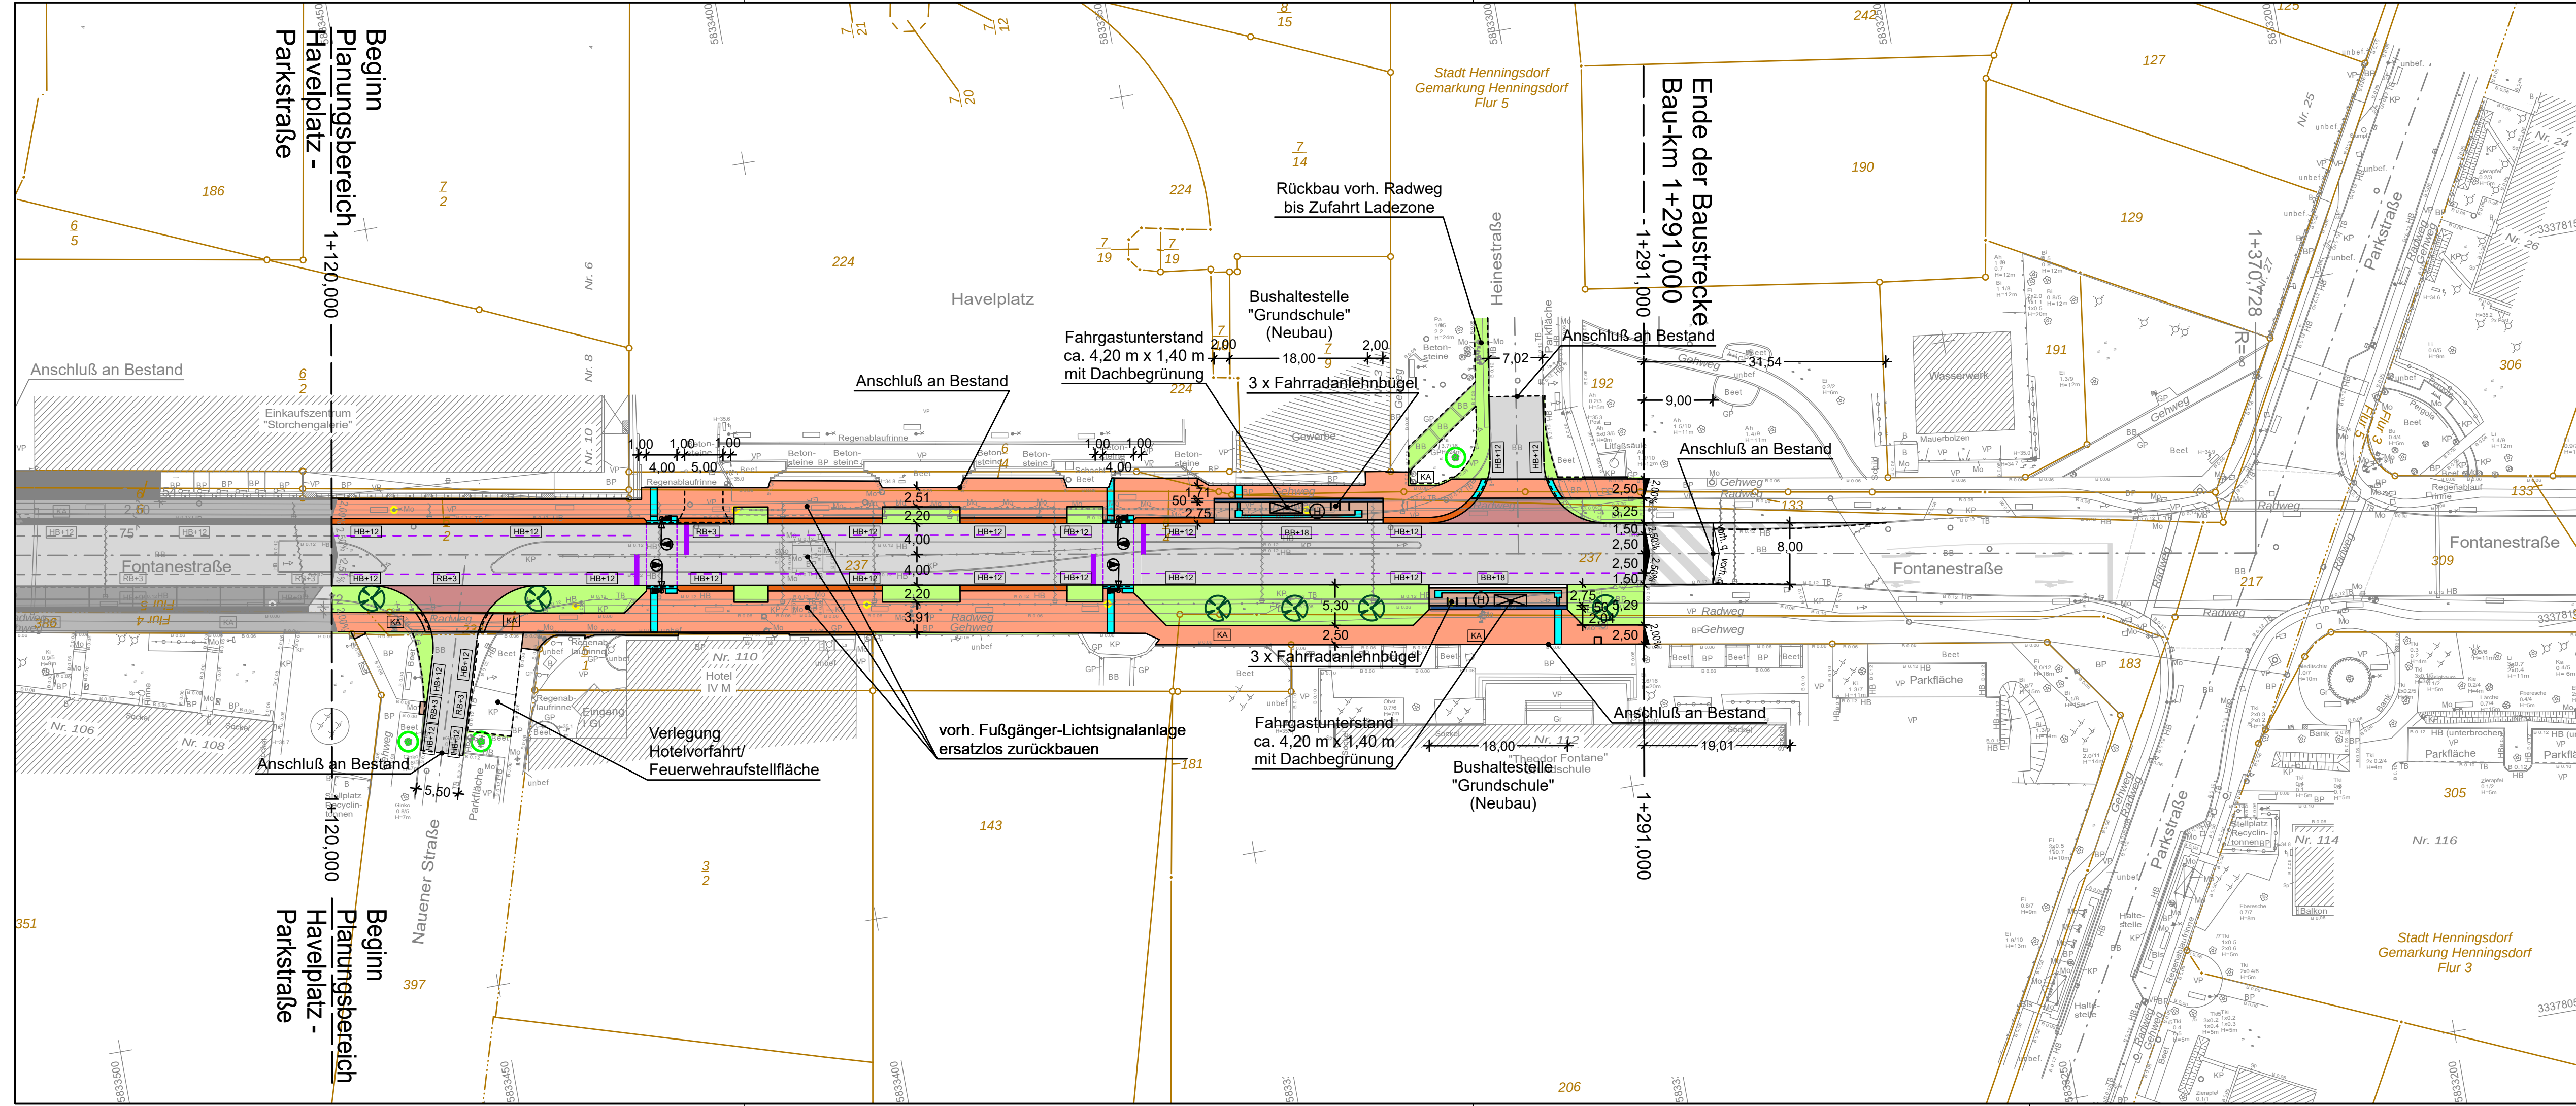

ZEICHENERKLÄRUNG

	Grünfläche mit Baumneupflanzung		Neigungsbrechpunkt mit Angabe von Ausrundungshalbmesser, Längsneigung und Abstand zum nächsten Neigungsbrechpunkt
	Fahrbahn (Asphalt)		Querneigung
	Parkstellfläche (Pflaster), L = Anzahl x 5,70 m		Gradiententiefpunkt
	Sicherheitstrennstreifen (Pflaster)		Gradientenhochpunkt
	Gehweg für Radverkehr frei (Plattenbelag)		
	Ober-/Unterstreifen (Pflaster)		
	Gehweg/Wartefläche Bussteig (Plattenbelag)		vorh. Baum erhalten (bauzeitlicher Baumschutz)
	Radweg (Pflaster)		vorh. Baum fällen/roden
	Zufahrt/Überfahrt/Straßenanschluß (Pflaster)		Rückbau/Abbruch
	Muldenrinne (Pflaster)		Rückbau Beleuchtungsmast
	Blindenleitsystem (taktile Bodenindikatoren)		Lichtsignalanlage (LSA)
	Anschlußarbeiten/Anpassungsbereich		Straßenablauf, Seitenablauf
	Hochbord (Auftrittshöhe +12 cm)		
	Hochbord (Auftrittshöhe +9 cm)		
	Kasseler Busbord (Auftrittshöhe +18 cm)		
	Rundbord (Auftrittshöhe +3 cm)		
	Kantenstein		

Legende KATASTER

	örtlich vorhandene und aufgemessene Grenzmarke
	digitalisierte Grenzmarke aus Flur- bzw. Katasterkarte
	Grenzmarke: rechnerisch ermittelter Punkt aus FFR
	digitalisierte Grenzmarke lt. Flurkarte nicht vermark
	Flurstücksnummer
	Gemeinde-/Stadt-/Kreis-/Landkreisgrenze
	Gemarkungsgrenze
	Flurgrenze
	Flurstücksgrenze

Die Katasterdarstellung erfolgte durch Übernahme der Daten der Automatisierten Liegenschaftskarte (ALK) und ist zur Maßentnahme nicht bzw. nur bedingt geeignet.

Grundplan hergestellt: Dirk Fienke & Andreas Horst ÖbVI		Ergänzungen:	
Anlage		Datum	Name
Blatt.-Nr.		22.07.2019	Fienke&Horst
Reg.-Nr.			
Lagesystem	ETRS 89		
Höhensystem	DHHN 92		
gemessen	09/2016 Fienke&Horst	Dirk Fienke & Andreas Horst ÖbVI Adolf-Dechert-Straße 4 16515 Oranienburg Tel.: 03301 / 59 71 - 0 Fax: 03301 / 59 71 - 21	
gezeichnet	09/2016 Fienke&Horst		
geprüft	09/2016 Fienke&Horst		

Anlage 3 zur BV0132/2020

	Dr. Löber Ingenieurgesellschaft für Verkehrsbauwesen mbH Neuendorfstraße 18a 16761 Hennigsdorf Tel. 03302 / 55 95 - 10 Fax 03302 / 55 95 - 20	bearbeitet gezeichnet geprüft Projekt-Nr.: 20B22/19/4	Datum 11/2020 11/2020 11/2020	Name Maruschky Schlonske Bäse
--	--	--	--	--

Stadt Hennigsdorf		Datum	Name
Stadtverwaltung Hennigsdorf Fachbereich Stadtentwicklung Fachdienst Öffentliche Anlagen Rathausplatz 1 16761 Hennigsdorf		bearbeitet geprüft	
		Projekt-Nr.:	

V3	2 x Fußgänger-LSA, Neubau Bushaltestellen, Einkürzung der Baustrecke	12.11.2020	Maruschky
Nr.	Art der Änderung	Datum	Name

VORENTWURF

Land Brandenburg 	Unterlage / Blatt-Nr.: 5.1 / 3 - V3
Stadt Hennigsdorf 	Lageplan Straßenbau Bau-km 0+915,000 bis 1+291,000
Fontanestraße / von Marwitzer Straße bis Parkstraße PROJIS-Nr.:	Maßstab: 1:500

Umbau der Fontanestraße zwischen Marwitzer Straße und Parkstraße in Hennigsdorf

Aufgestellt: Stadt Hennigsdorf, FB Stadtentwicklung, FD Öffentliche Anlagen	
Hennigsdorf, den	