


Anlage 1 zur BV0041/2023

Bestandsplan

Umgestaltung Teilbereich
Außenanlagen Kita "Traumland"
Heinestraße 4
16761 Hennigsdorf

Stand: 04. April 2023

Maßstab 1:500

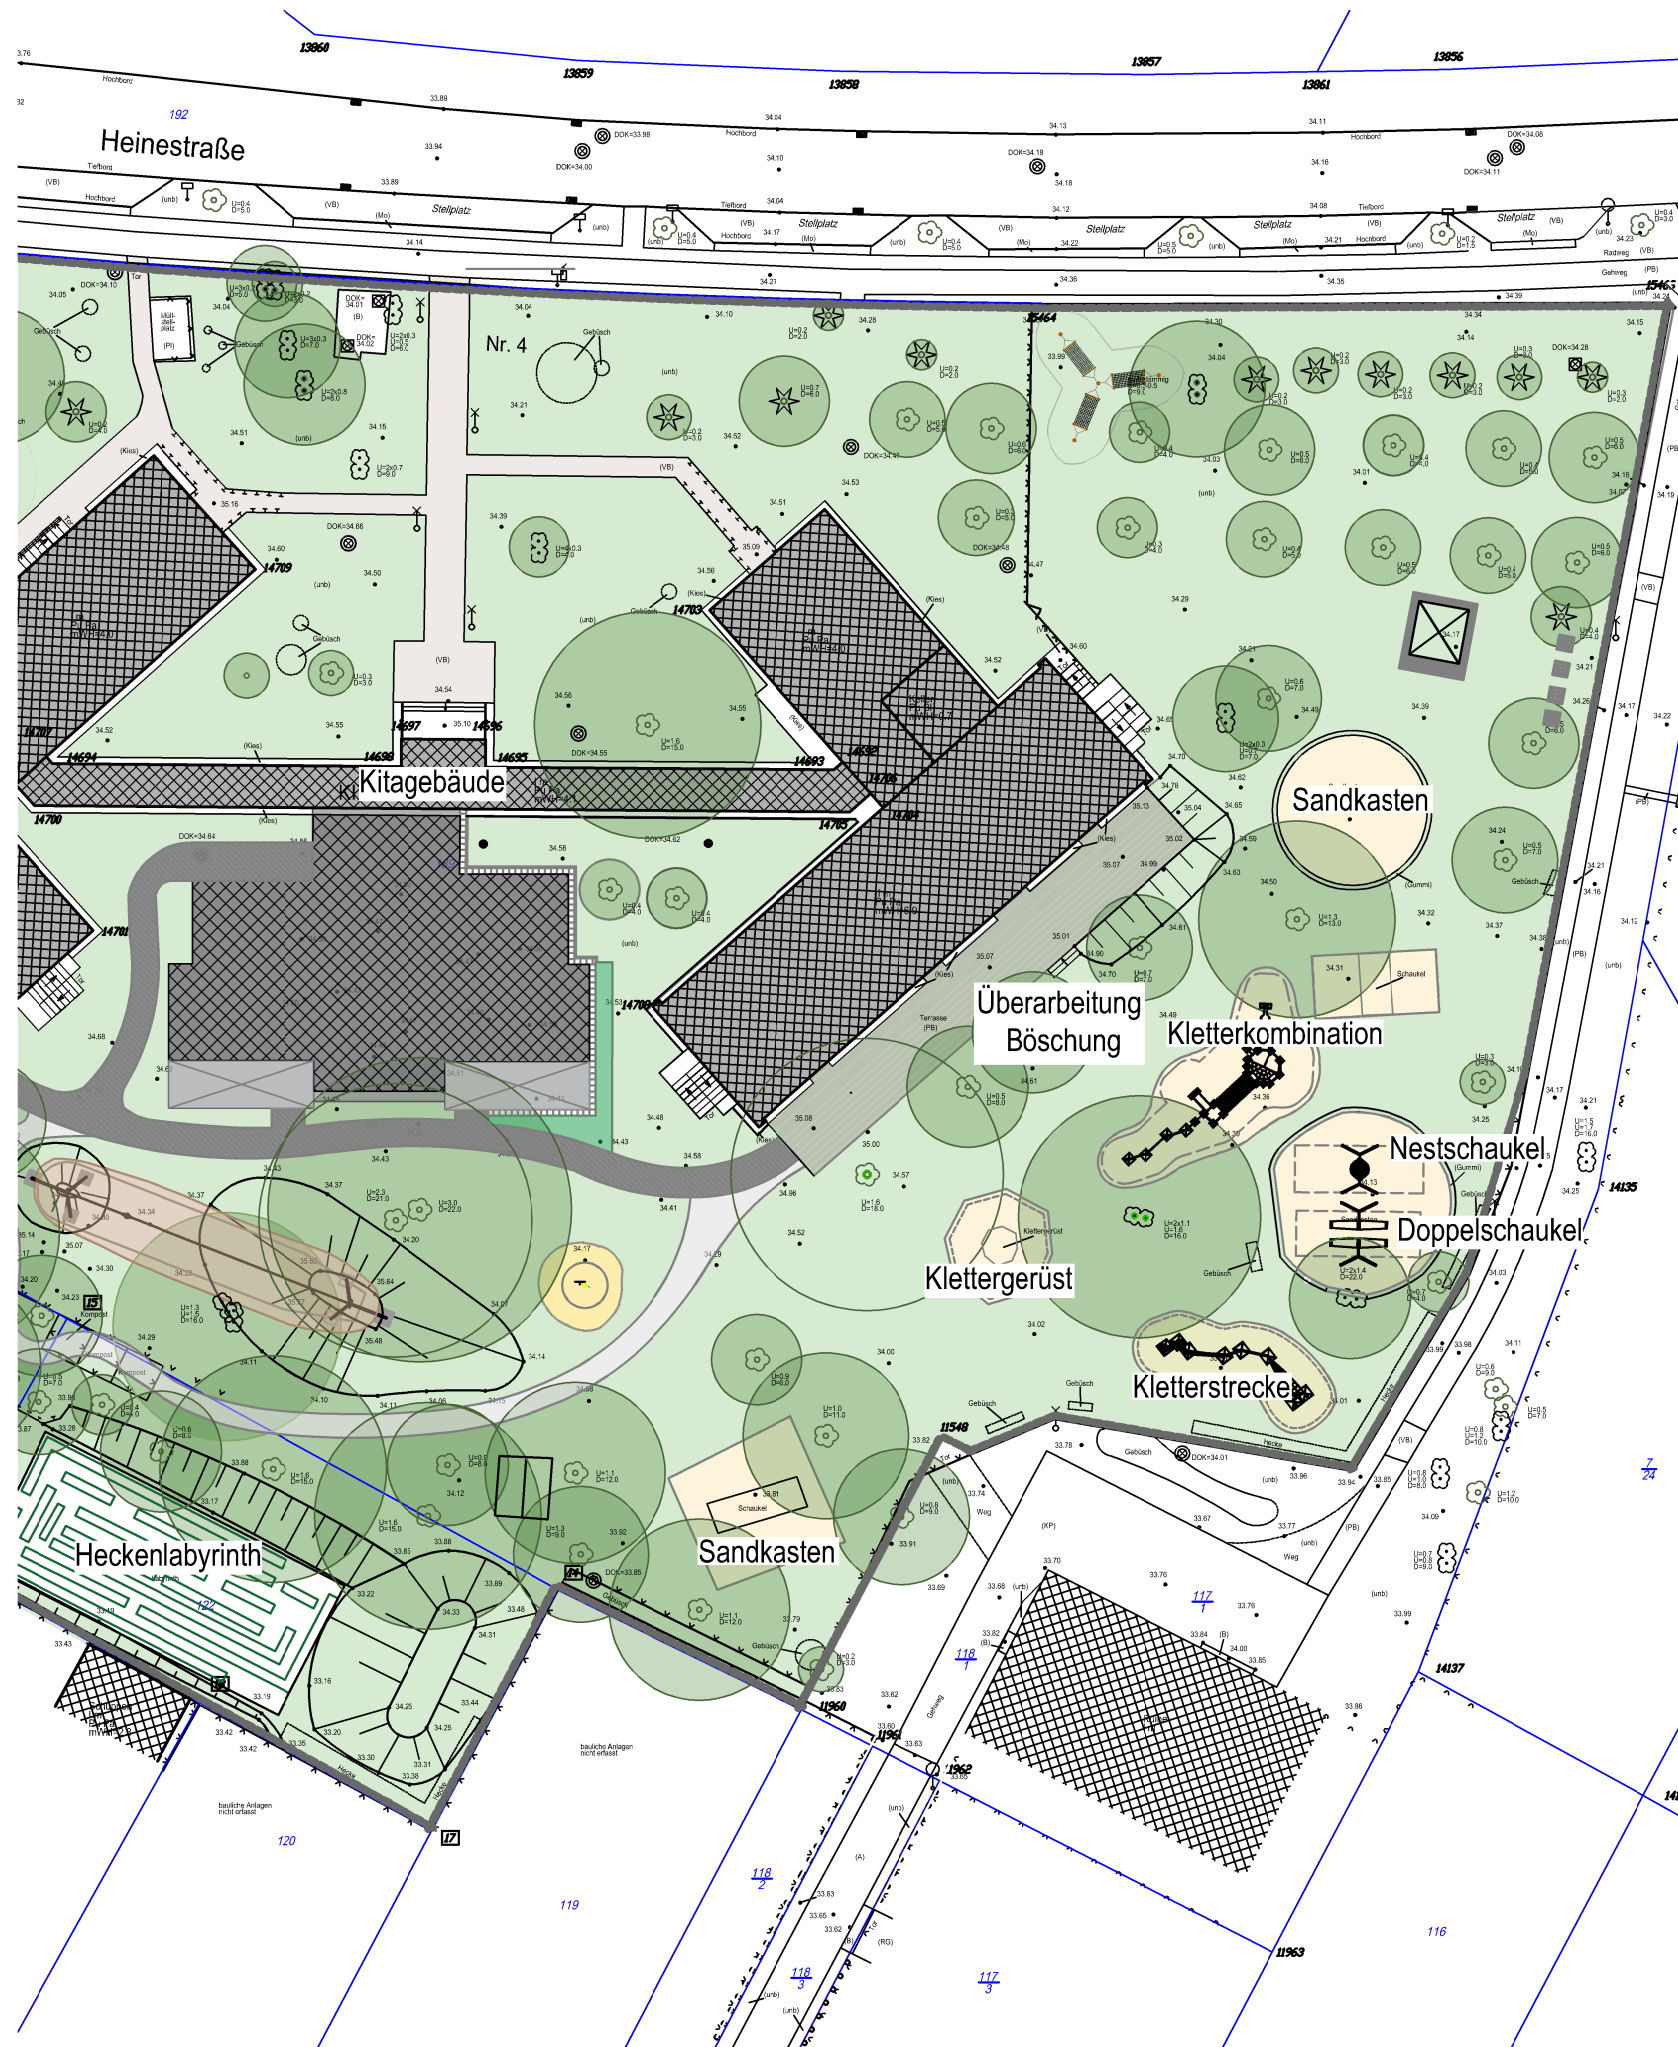

- Legende
- Rasen
 - Sand
 - Holzschnitzel
 - Gebäude
 - Baum
 - Spielgerät
 - Asphaltweg
 - Pflasterweg

Änderungs-Index:	Datum	Name	Änderung
Planung:		sinnes.werk GmbH Ingenieurbüro für komplexe Freiraumplanung Clara-Schabbel-Straße 17 16761 Hennigsdorf	Tel.: 03302 / 201519 Fax: 03302 / 203281 Email: info@sinneswerk.net Internet: www.sinneswerk.net
Auftraggeber:	Stadtverwaltung Hennigsdorf Fachbereich Soziale Einrichtungen Fachdienst Gemeindl. Aufgaben / Kindertagesbetreuung Rathausplatz 1 16761 Hennigsdorf	Bestandsvermessung:	Lagebezug Höhenbezug Gemarkung Datum Übergabe
Bauvorhaben:	Umgestaltung Teilbereich Außenanlagen KITA "Traumland" Heinestraße 4 16761 Hennigsdorf		Blatt-Nr. 1.1 Projekt-Nr. 22.017
Planungsstand:	Entwurfsplanung	Lageplan Bestand	Maßstab: 1:500

Dieses Projekt oder Teilprojekt nebst Anlagen darf ohne unsere Genehmigung weder vervielfältigt noch ganz oder teilweise anderweitig verwendet werden.
Alle Angaben in Metern (m). Alle Maße sind vor Ort zu prüfen.