



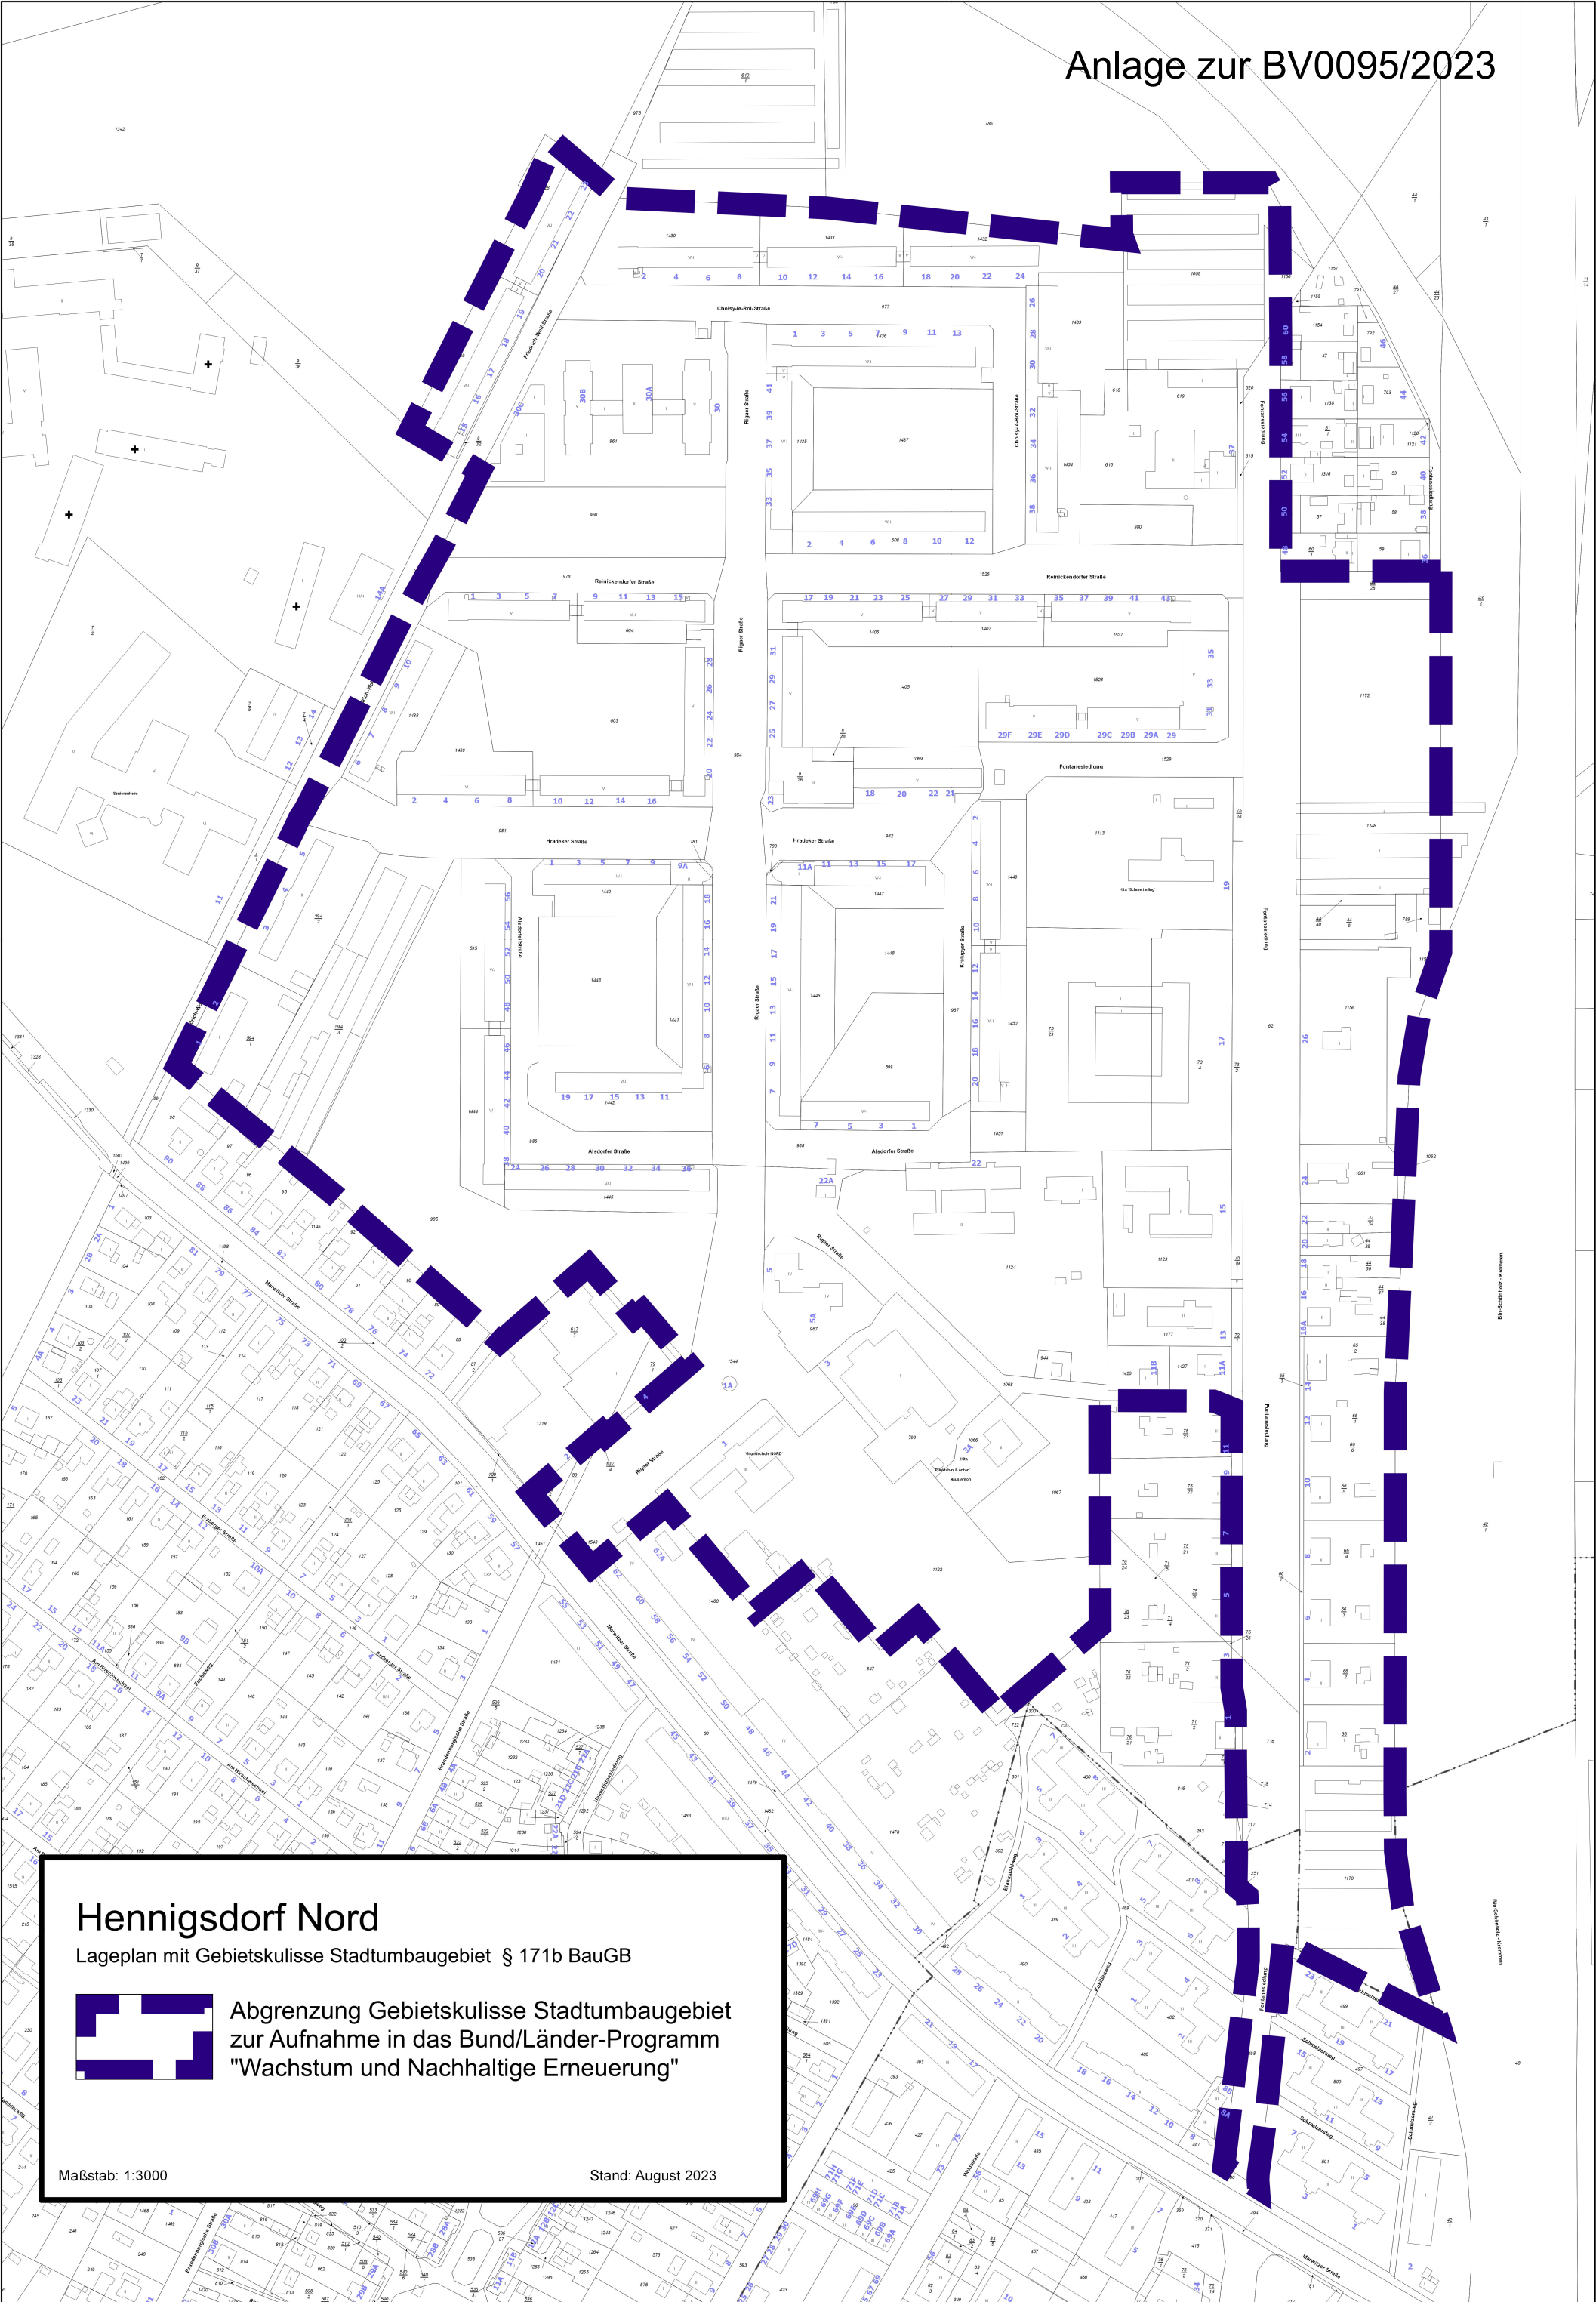

# Hennigsdorf Nord

Lageplan mit Gebietskulisse Stadtumbaugebiet § 171b BauGB

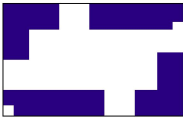

Abgrenzung Gebietskulisse Stadtumbaugebiet zur Aufnahme in das Bund/Länder-Programm "Wachstum und Nachhaltige Erneuerung"

Maßstab: 1:3000

Stand: August 2023