


Anlage 5 zur BV0053/2010
 Lageplan Straße von Brücke bis Baugrenze

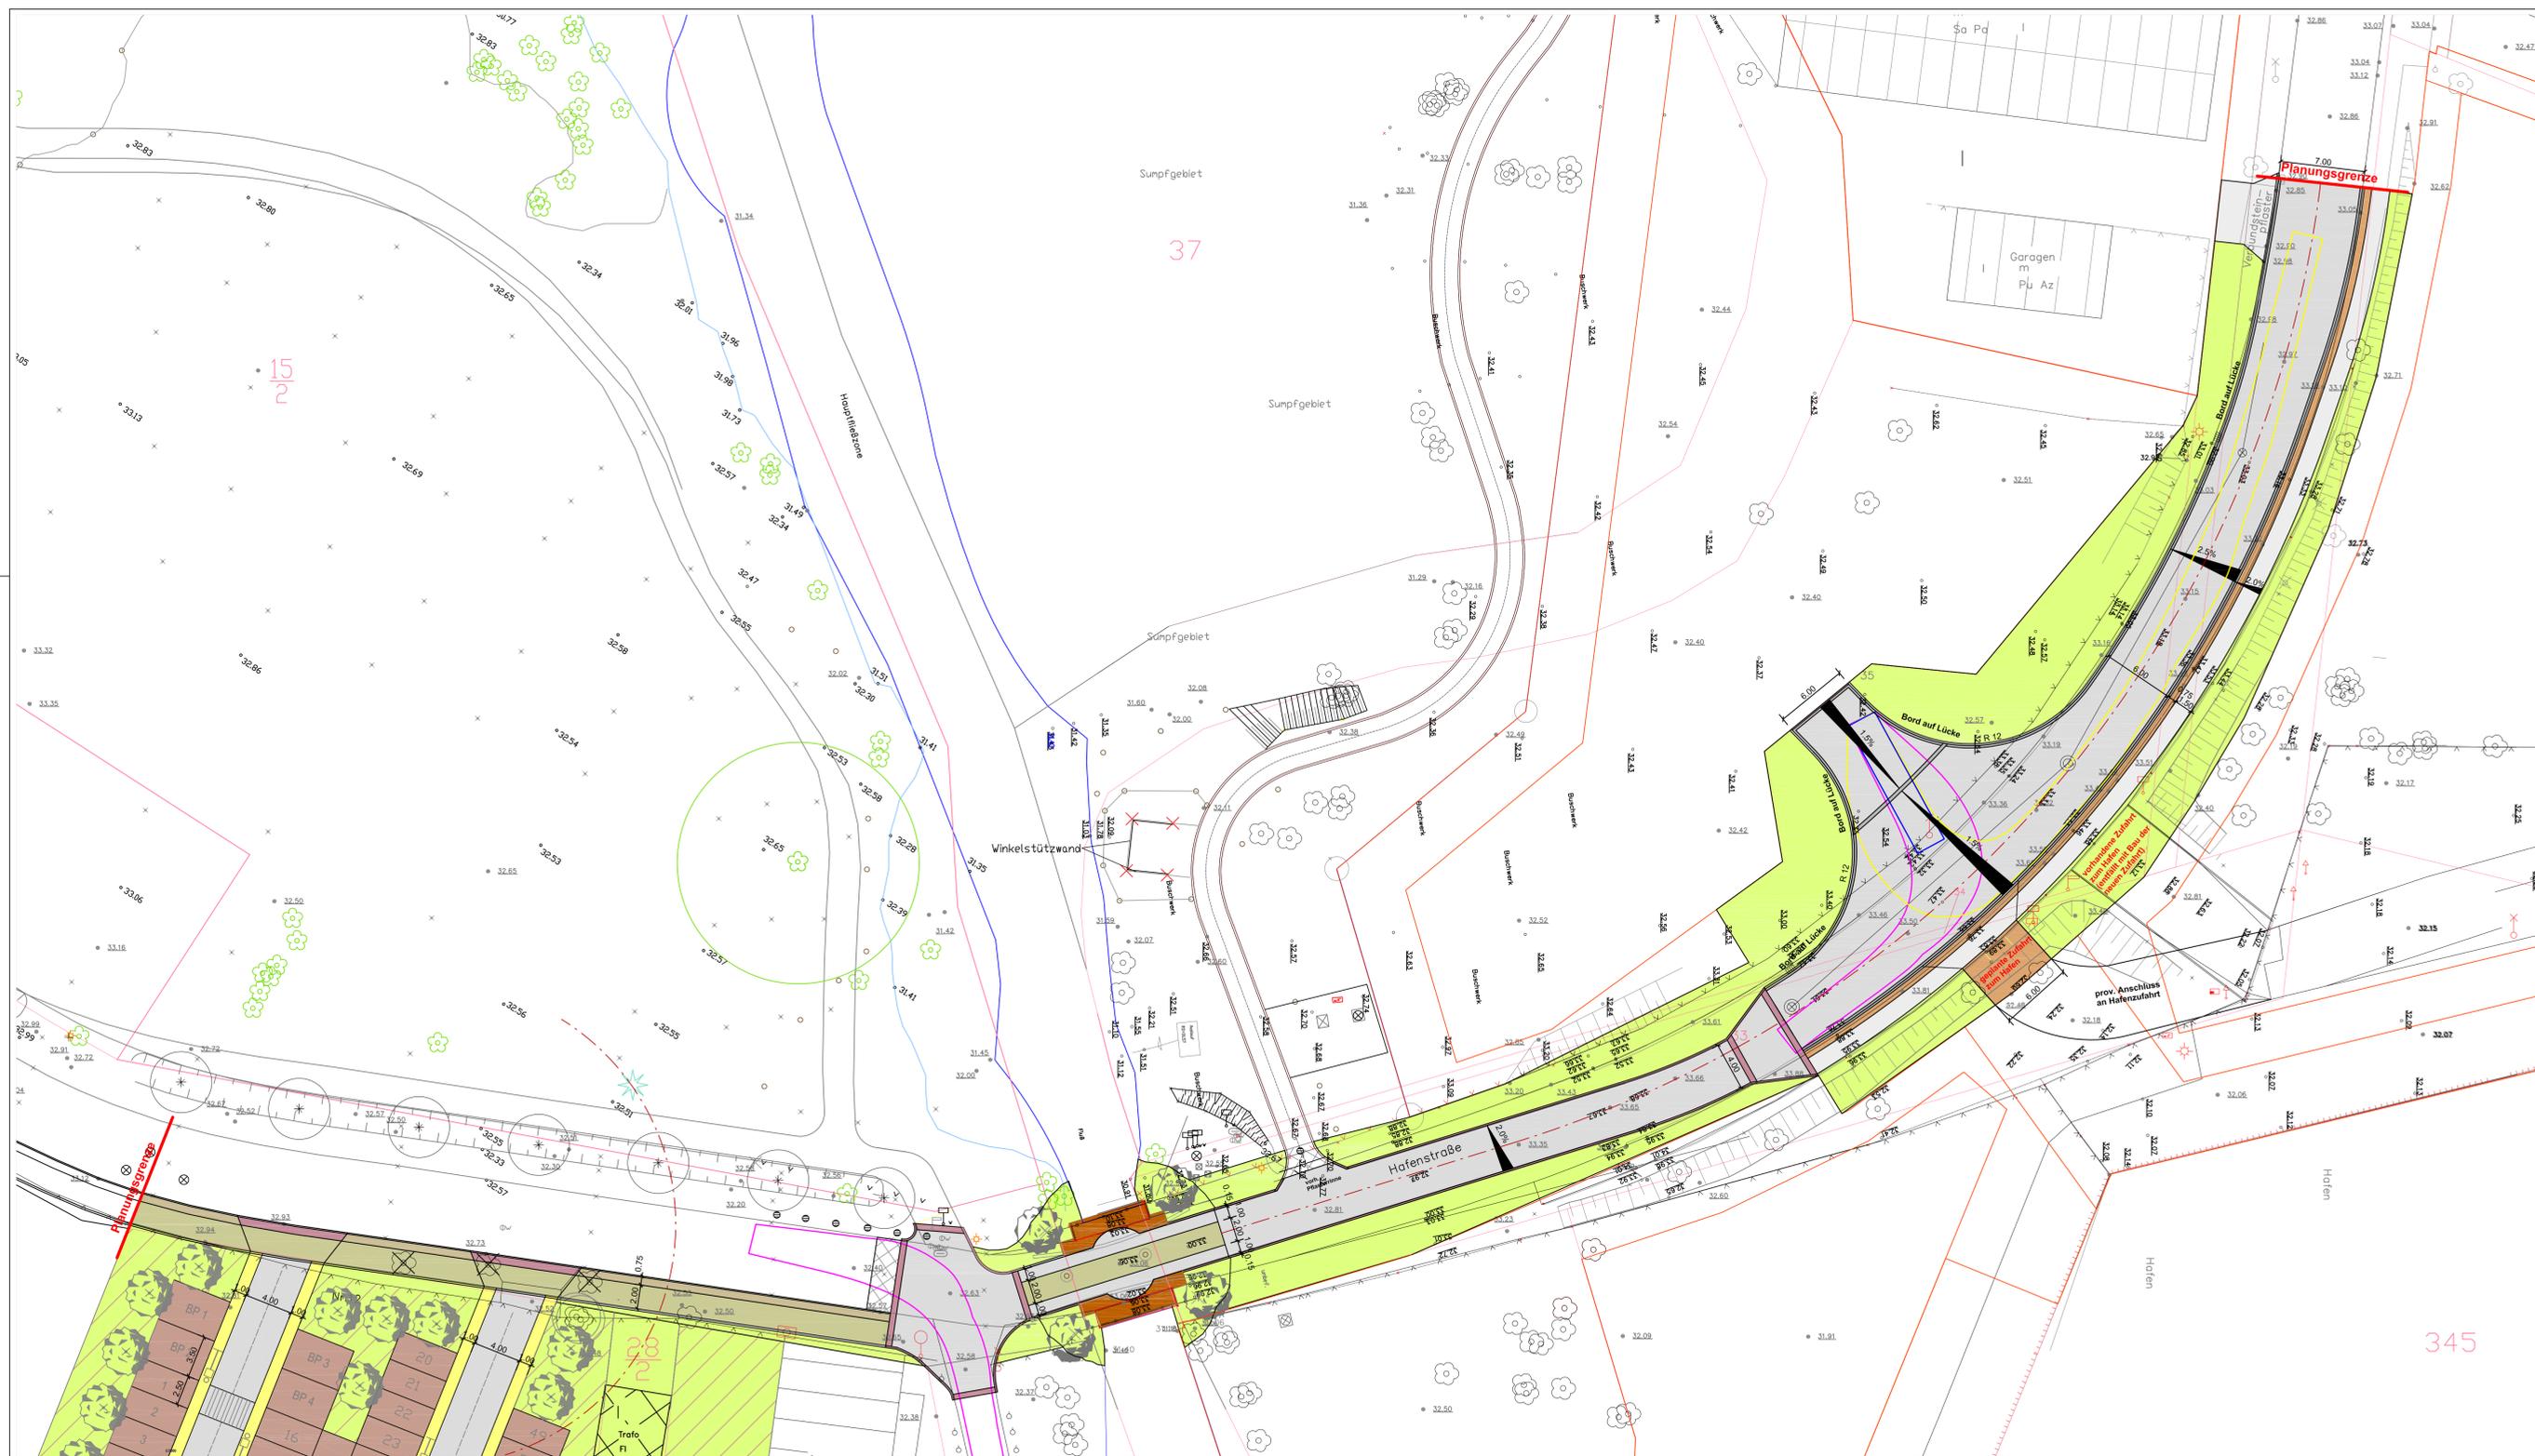

- Zeichenerklärung Bestand:**
- Fels
 - ☼ Laterna
 - ☒ Elektrotafel
 - ⊙ Schutzkorb
 - ⊙ Schutzkappe
 - ⊙ Wasserschleier
 - ⊙ Überlaufkante
 - ⊙ Oberflächent
 - ⊙ Laubbau
 - ⊙ Nadelbau
 - ⊙ Buchen
 - ⊙ Weidenhain
 - ⊙ Brunnennennschl
 - ⊙ Heckenstr
 - ⊙ Hochwasser



- Zeichenerklärung Planung:**
- Asphalt
 - Pflasterferrne Betonsteinflechter grau
 - Betonsteinflechter grau
 - Betonsteinflechter anthrazit
 - Grosseinflechter
 - Betonsteinflechter Tegula herbstbunt
 - Betonsteinflechter Tegula gelb
 - Mosaikpflaster
 - Gehwegplatten
 - Holzbelag
 - Rasenansa
 - ⊗ Anpassungsbereiche
 - ⊗ Baumpflanzung
 - ⊗ Baumfällung

Planungs-BÜRO STRASSEN-PLANUNG STRASSEN- u. Tiefbau Landwegebau Vermessung Tuchlohnstraße 70 10781 Hennigsdorf		Datum: 26.05.2010 Name: Gryzbowski geodät: 26.05.2010 geogr: Gryzbowski Lage-/Höhenang: ETRS 89 / DIN EN 92	Datum: 26.05.2010 Name: Gryzbowski Blatt-Nr.: 1 Projekt-Nr.: Datum: Zeichen:
Planungsphase: Vorplanung			

Auftraggeber: GKI Gesellschaft für Kommunale Immobiliendienstleistungen mbH	Ort: 7 Blatt-Nr.: 1 Projekt-Nr.: Datum: Zeichen:
Bauherr: StadtSanierung Hafenstraße	geodät: geogr: Lageplan Straßenbereich Maßstab: 1:250
Aufsteller: _____	

345

37

15
2