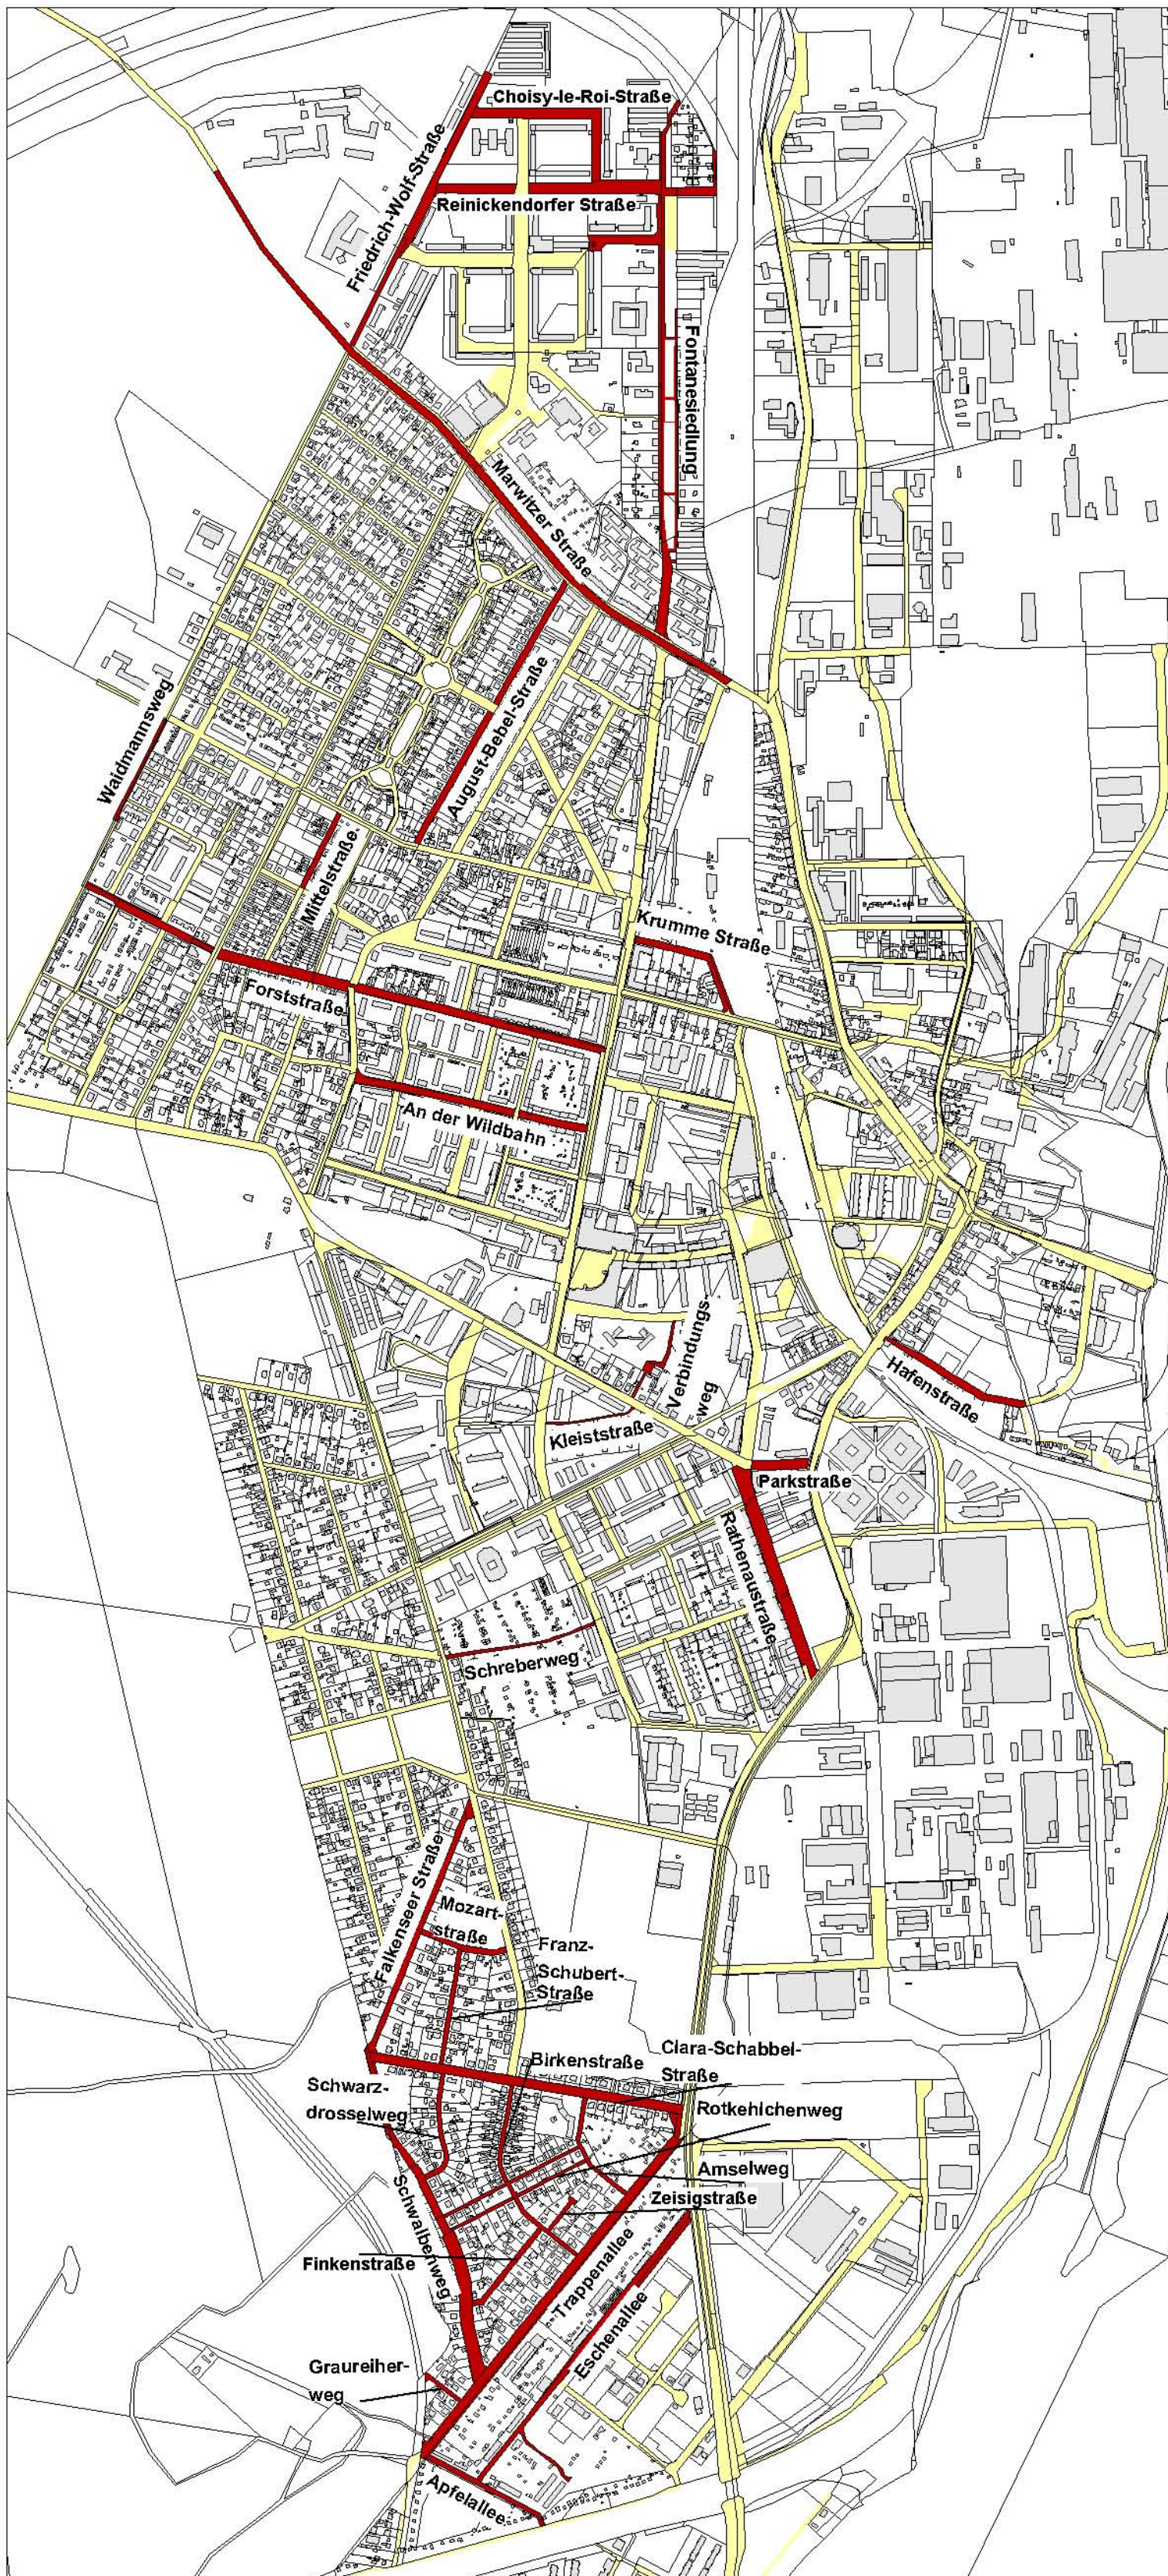


Anlage 1 zur MV0041/2010
 Beleuchtungskonzept
 Stadt Hennigsdorf

Lageplan Straßenbeleuchtung -
 Bestand alte Beleuchtung
 August 2010

Maßstab: 1 : 13000

- alte Beleuchtung
- Straßennetz gesamt