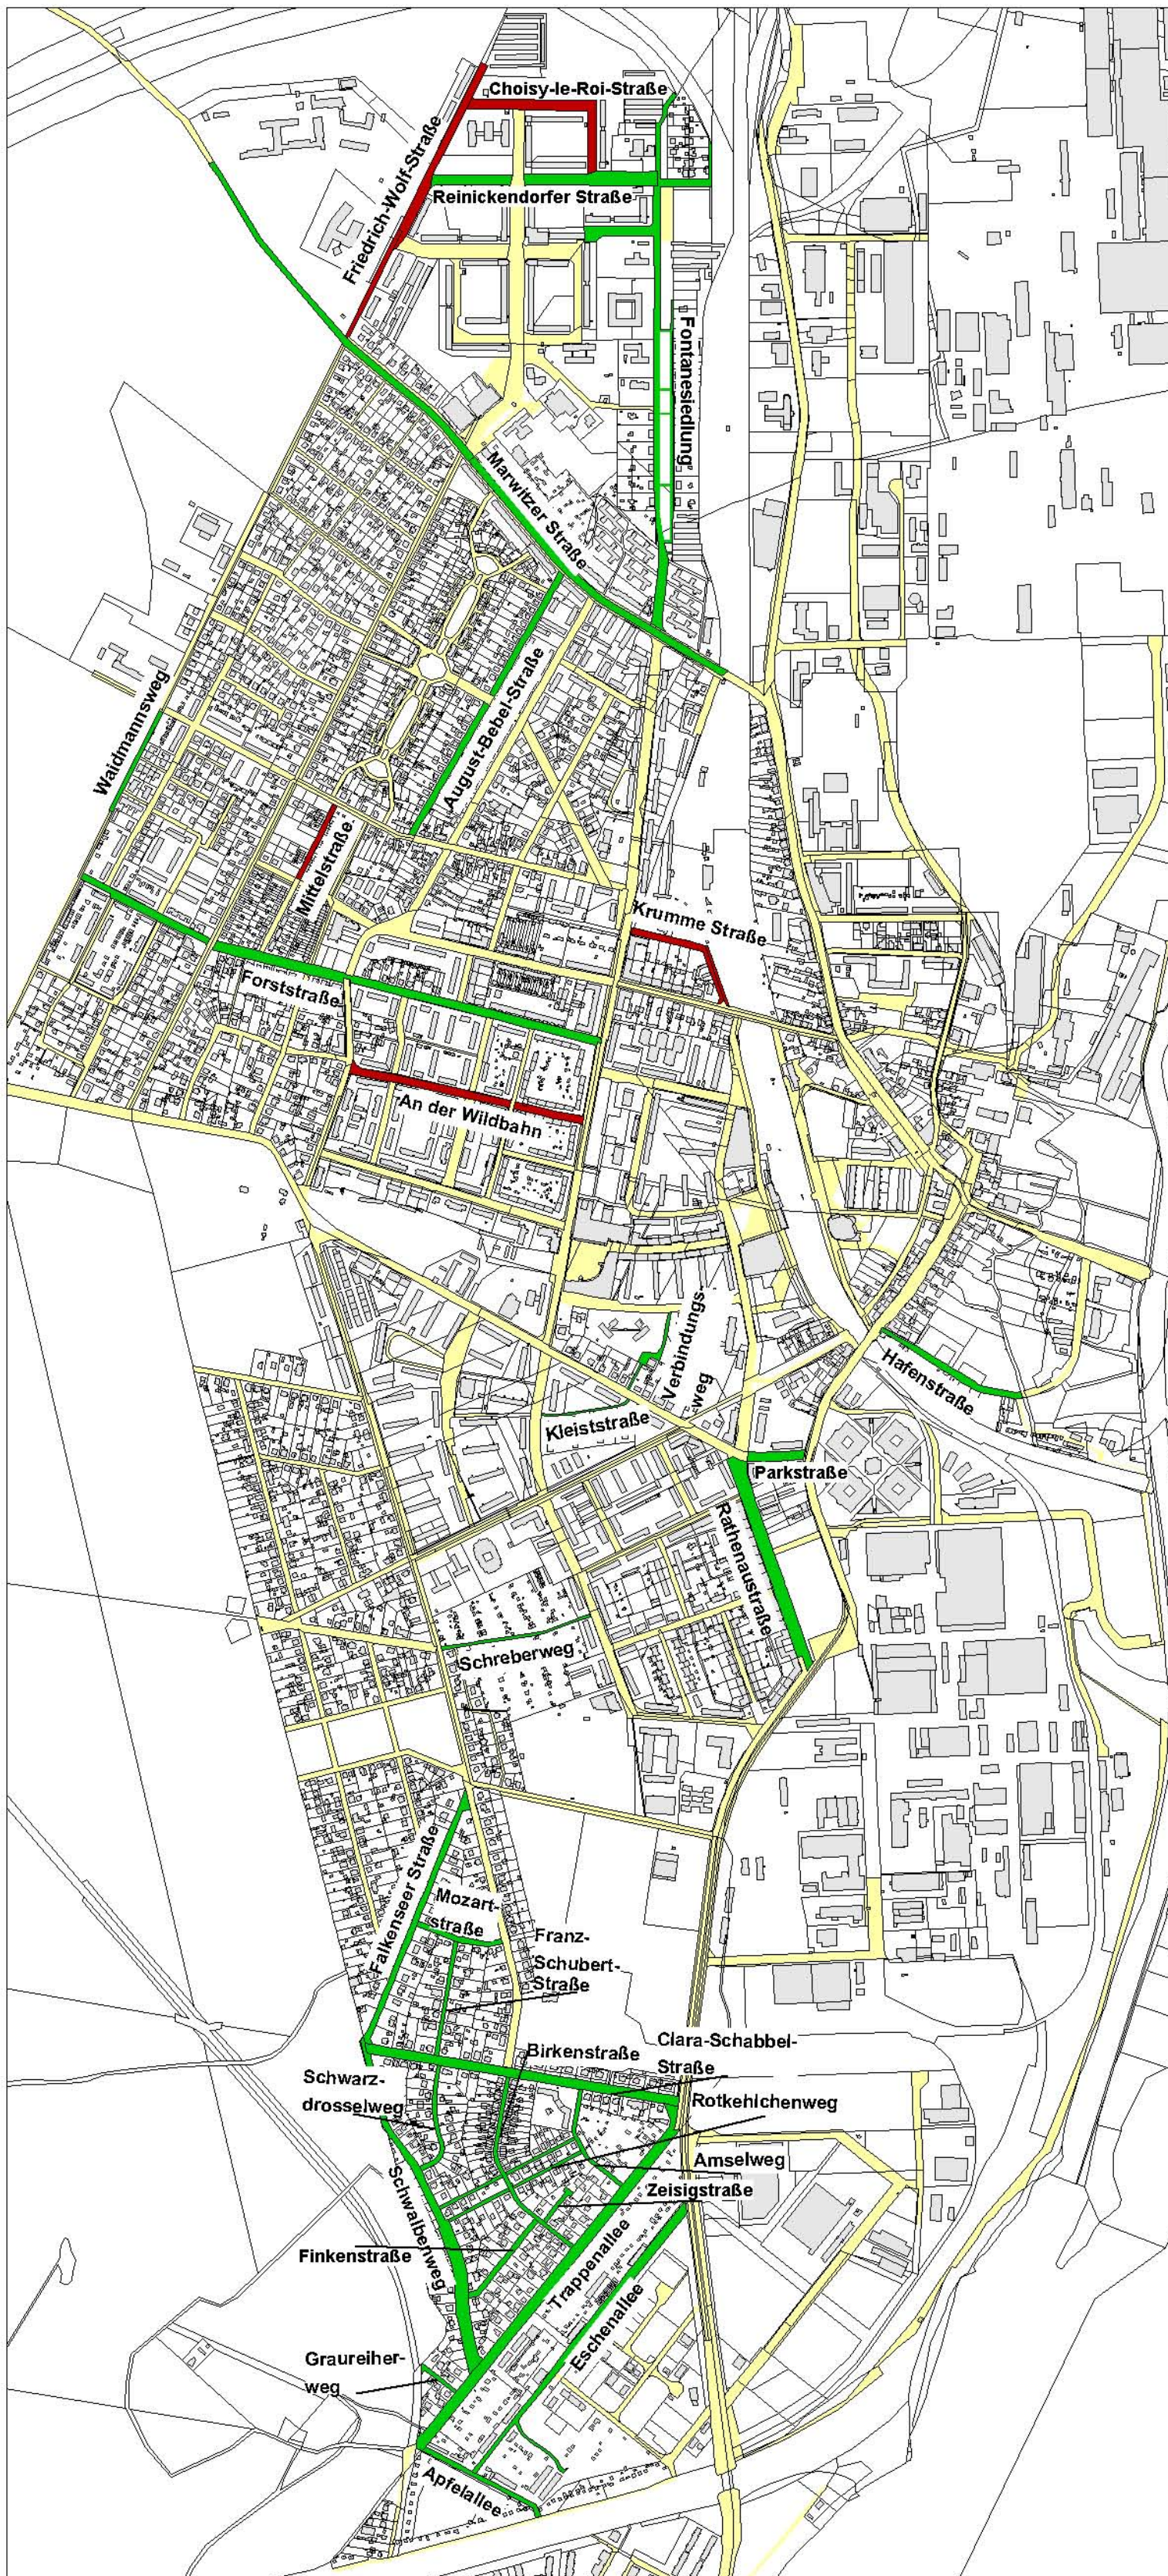


Anlage 2 zur MV0041/2010
Beleuchtungskonzept
Stadt Hennigsdorf

Lageplan Konzept
Straßenbeleuchtung -
Planung 2011 - 2014
August 2010

Maßstab: 1 : 13000

- alte Beleuchtung
- geplante Investitionen
- Straßennetz gesamt