



Hennigsdorf, den 15.09.2020

**HAUSMITTEILUNG**

**Von:** Fachbereich Stadtentwicklung  
**Über:** BM *J.*  
**An:** Stadtverordnete, FBL I – IV, SBL, Pressesprecherin, Marketingbeauftragter  
**Zusätzlich:** Presse (extern)  
**Betr.** **Nachfrage von SV Herrn Klann (Fraktion Die Linke), SVV 26.08.2020  
Bitte um Übergabe der aktuellen Ausführungsplanung zur Straßenbaumaßnahme „Grundhafte Erneuerung der Fontanesiedlung im Abschnitt zwischen Marwitzer Straße und Reinickendorfer Straße (1. Bauabschnitt) in Hennigsdorf“ (BV0110/2019)**

Sehr geehrte Damen und Herren,

entsprechend der oben benannten Nachfrage erhalten Sie die aktuelle Ausführungsplanung, bestehend aus

- den Lageplänen – Unterlage 7, Blatt 1 und 2, Index 3 vom 04.06.2020
- den Lageplänen mit Deckenhöhen – Unterlage 7.1, Blatt 3 und 4, Index 4 vom 05.06.2020

zu oben benanntem Bauvorhaben in **digitaler** Form. Die Fraktion Die Linke erhält die Planunterlagen wunschgemäß einmal ausgeplottet im Originalmaßstab.

Wie bereits mündlich erläutert wird seitens der Verwaltung noch einmal auf Folgendes verwiesen: Der Beschluss wurde auf Basis der Entwurfsplanung gefasst. Im Nachgang zum Beschluss wurde dann mit Erarbeitung der Ausführungsplanung die weiter vertiefende Bearbeitung des Projektes begonnen und in diesem Zusammenhang auch die im Zuge der Beschlussfassung aufgenommenen Hinweise zur Entwurfsplanung berücksichtigt.

Die „Nullfassung“ der Ausführungsplanung wurde im Februar 2020 erstellt, weitere Änderungen der Ausführungsplanung sind dem Index auf der Ausführungsplanung zu entnehmen; diese sind dann auch jeweils auf den Planzeichnungen rot dargestellt ersichtlich.


Generell nicht rot dargestellt und auch nicht Bestandteil des Index der Ausführungsplanung sind Veränderungen zwischen Entwurfsplanung und Ausführungsplanung, da Veränderungen im Index immer nur innerhalb einer Leistungsphase gekennzeichnet werden.

Mit freundlichen Grüßen

D. Stenger  
Fachbereichsleiter  
Stadtentwicklung

Anlagen:

EINSTELLUNG INFORMATIONSSYSTEM	
Ausschuss:	Newsticker + BPU 24.08
Datum:	15.09.2020
SVV-BÜRO:	<i>AK</i>

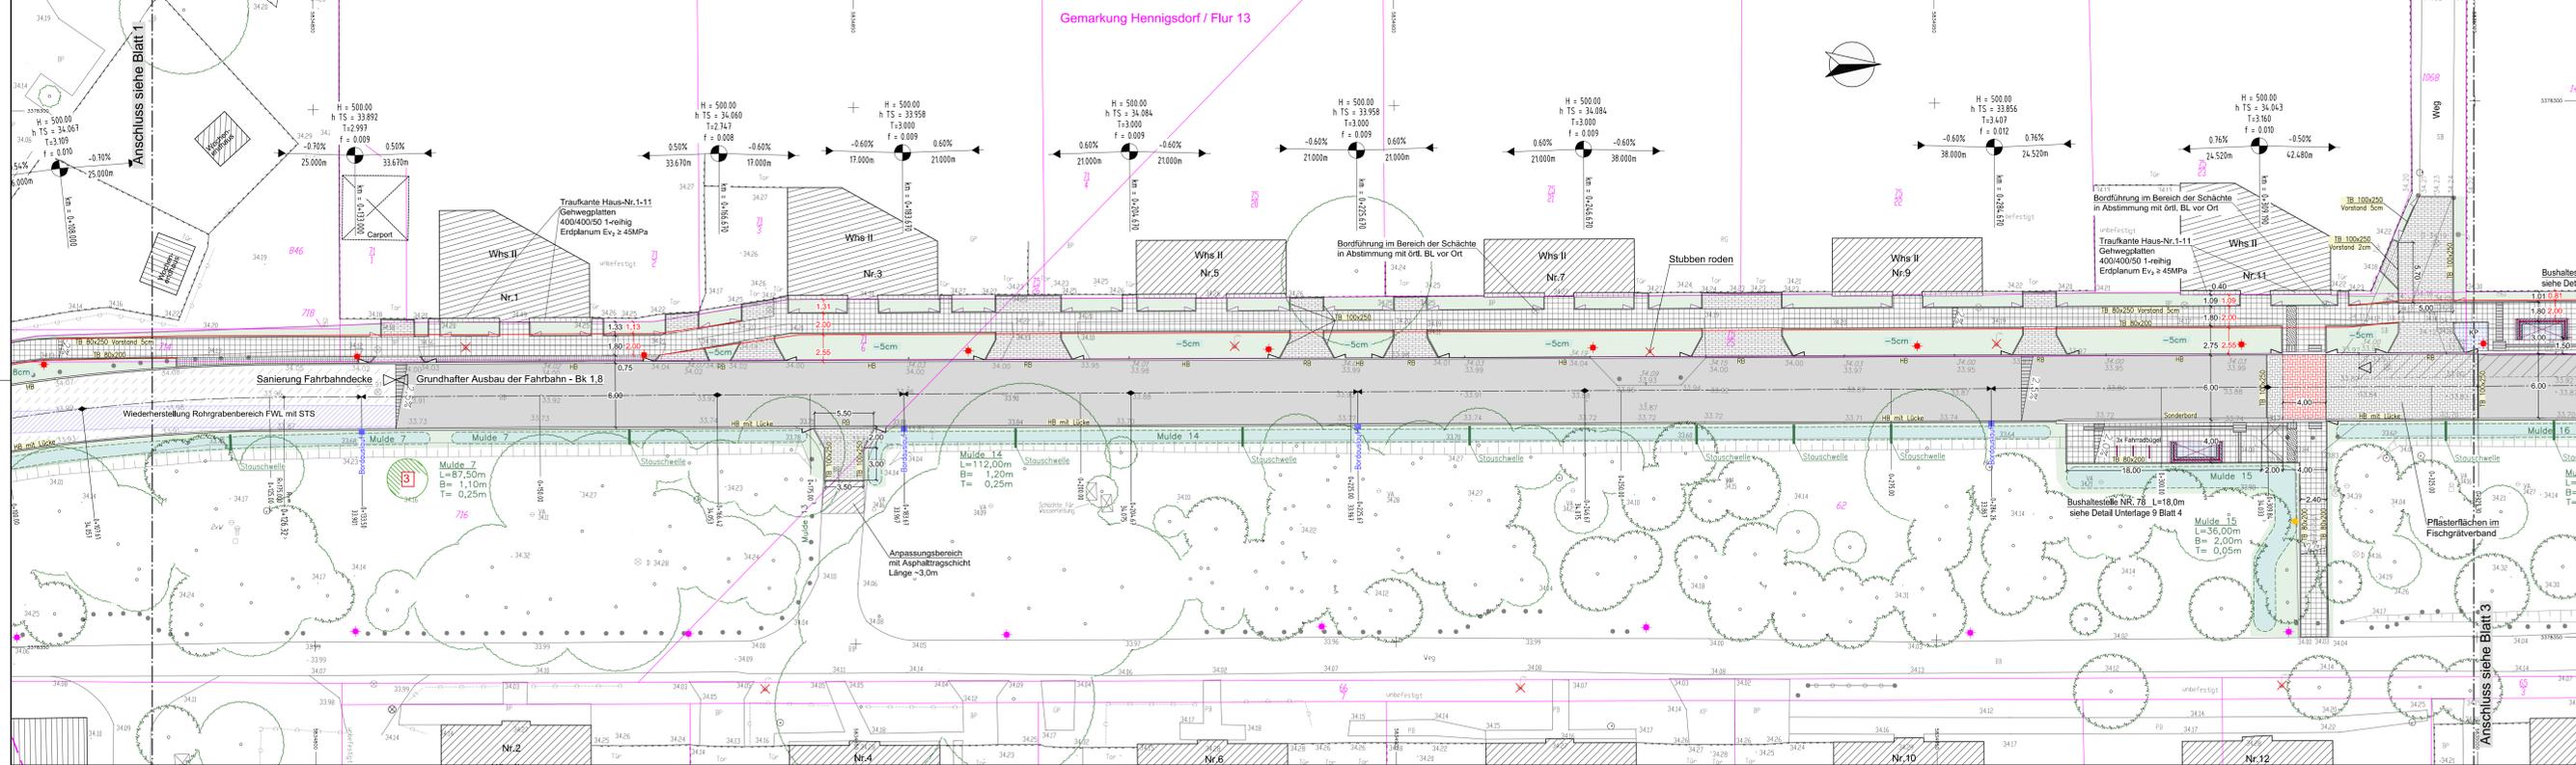

**Legende siehe Blatt 1**

Die Flurstücksgrenzen wurden aus der digitalen (automatisierten) Liegenschaftskarte (ALK) übernommen. Abweichungen zur tatsächlichen Lage der Flurstücksgrenzen sind daher nicht vollständig auszuschließen.


Nr.	Art der Änderung	Datum	Name	Zeichen
3.	Breite Gehweg	04.06.2020	A.Calles	
2.	Gradiente, Stauschwellen	25.05.2020	A.Calles	
1.	Aktualisierung	07.05.2020	A.Calles	

Bestandsvermessung:	Uwe Niedeß Öffentlich bestellter Vermessungsingenieur Friedrich-Engels-Str. 11-13 14612 Fichtenau Tel. 03322 29830	Lagebezug Höhenbezug Gemarkung Datum	ETRS 89 DHHN 92 Hennigsdorf 01/2007, 12/2010, 03/2019
---------------------	--	---	--

Planung:	Ingenieurbüro Börsen GmbH & Co KG Lenningsstraße 11-13 10555 Charlottenburg Tel. 030 319191-0	Beratende Ingenieure
----------	--	----------------------

Auftraggeber:	Stadt Hennigsdorf Stadtverwaltung Hennigsdorf Rathausplatz 1 16761 Hennigsdorf	Unterlage: 7 Blatt Nr.: 2 Reg. Nr.: Datum Zeichen
---------------	--	---

Vorhaben:	Ausbau der Fontanesiedlung in Hennigsdorf Ausführungsplanung	Lageplan Maßstab 1:250
-----------	---	---------------------------

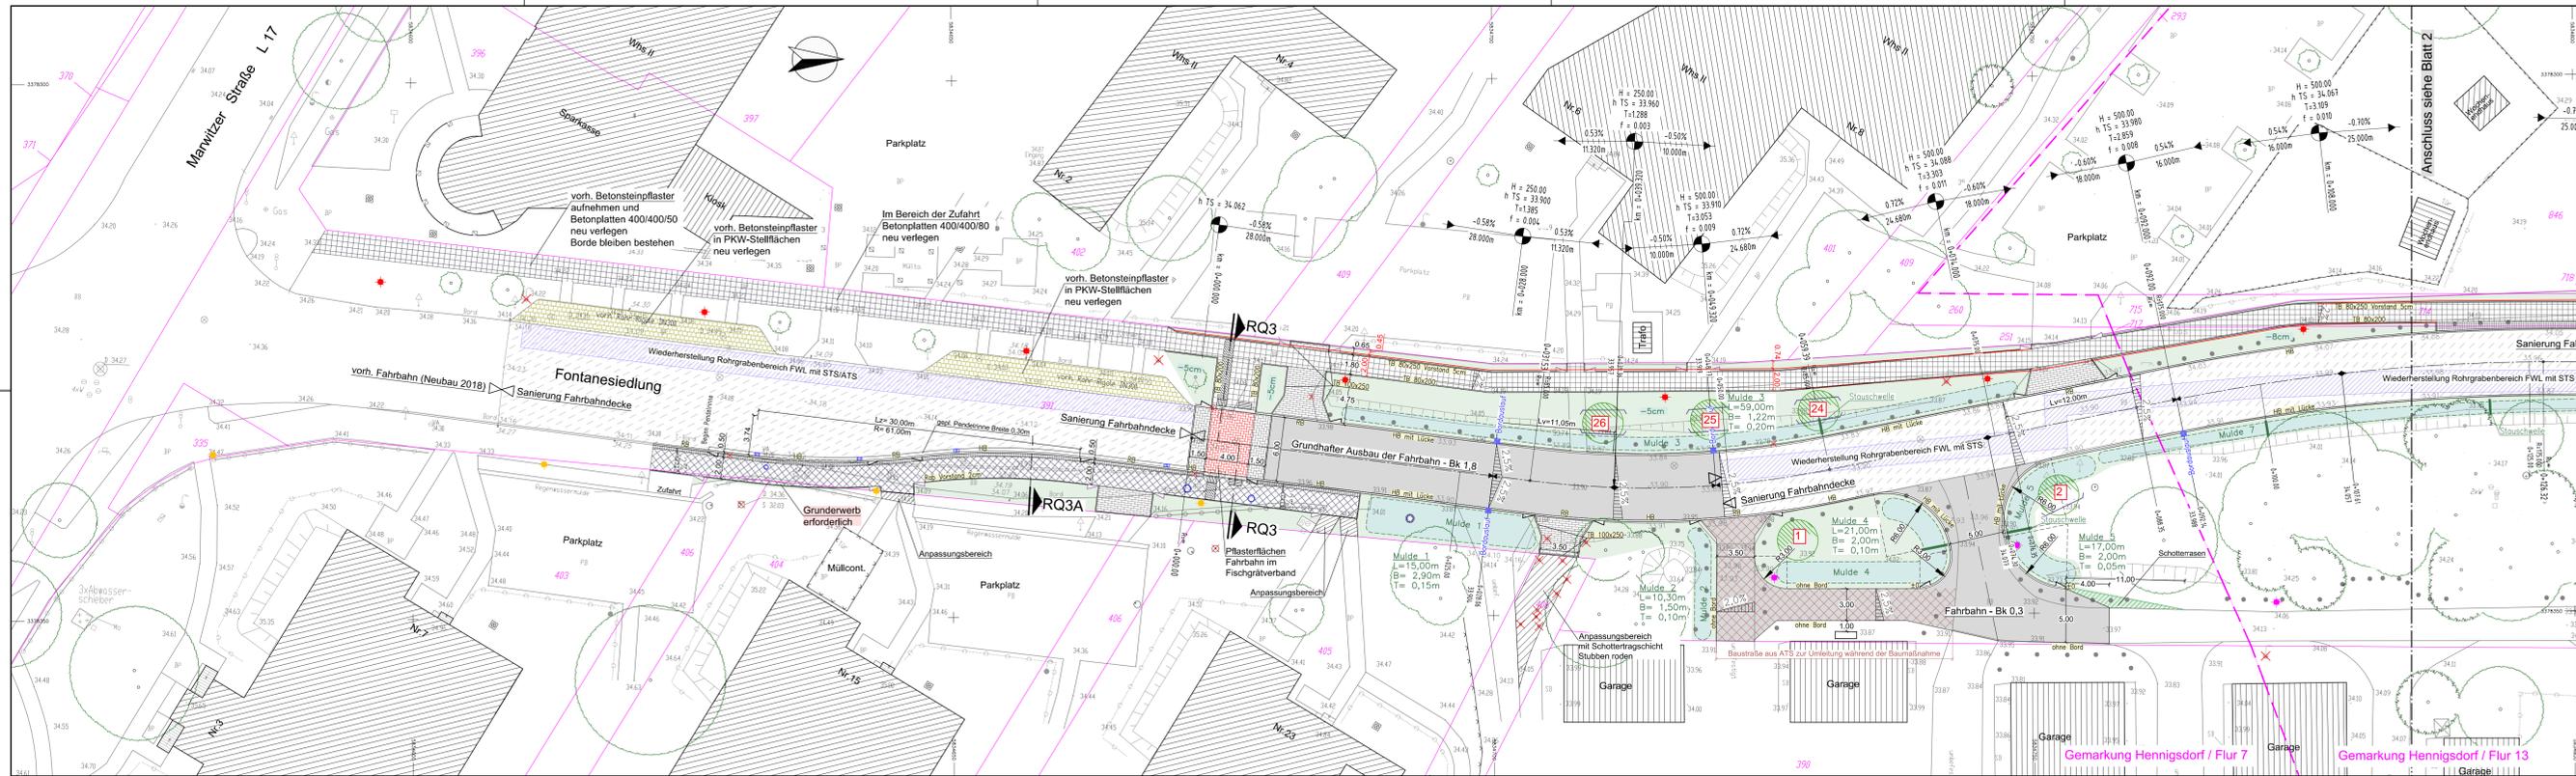

**Legende Planung**

- Fahrbahn: Asphalt
- Fahrbahn: Betonsteinpflaster 200/100/100 grau, rot
- PKW-Parkstand: Betonsteinpflaster anthrazit, 200/200/80 mit 3cm Splittfülle
- Sicherheitsstreifen Parkstand: Betonsteinpflaster anthrazit, 200/200/80
- Gehweg, Zugang, Bushaltestelle: Betonplatten grau, 400/400/50, 200/400/50
- Gehweg, im Bereich einer Zufahrt: Betonplatten grau, 400/400/80, 200/400/80
- östl. Gehweg Ausbaubeginn: Betonplatten grau, 350/350/50 mit Bischofsmütze
- Gehweg, im Bereich einer Zufahrt: Betonplatten grau, 350/350/80 mit Bischofsmütze
- Sicherheitsstreifen Gehweg: Mosaikpflaster
- Zufahrt: Betonsteinpflaster 200/100/80 grau - siehe Detail Unterlage 9 Blatt 2
- Leitsystem, Noppen- oder Rippenplatte
- Verbreiterung Feuerwehrezufahrt, Schotterterrassen
- Grünfläche mit muldenartiger Profilierung für Entwässerung Gehweg Tiefe -5cm 20cm Oberboden und Rasensaat
- Grünfläche, Rasensaat
- Mulde, 20cm Oberboden und Rasensaat - teilweise Böschung neu profilieren
- Leuchtenstandort Fahrbahn Fontanesiedlung - Lichtpunkthöhe ca. 6,00m
- Leuchtenstandort östliche Fahrbahn Fontanesiedlung - Lichtpunkthöhe ca. 4,50m
- Leuchtenstandort Gehweg - Lichtpunkthöhe ca. 3,50m
- Absenkestein Fahrbahn
- Absenkestein Gehweg
- Hochbord mit Lücke, siehe Detail rechts oben
- möglicher Baumstandort - nur Herstellung der Pflanzgrube mit Baumschutzband endgültige Festlegung des Baumstandortes nach Auswertung von Suchsachungen in Abstimmung mit AG.Öf. BL
- Wurzelschutzfolie - Einbau bei Abstand zu Leitungen < 2,50m
- Baumfällung erforderlich/ Baumstubben roden
- Straßenablauf 500x500/500x300
- Bordauslauf siehe Detail Blatt rechts oben
- Schachtabdeckung
- Überlaufschächte in Mulde umpflastern, 3-zellig mit Mosaikpflaster auf 20cm Bankett aus Beton 20/25
- gepl. Fernwärmeleitung - Aufbruchbereich vort. Fahrbahn, Breite 2,00m

Vor Baubeginn ist die genaue Breite der Gehwege, Zuwegungen, Stellflächen und Überhangstreifen durch Auslegen der Betonplatten + Betonpflastersteine zu ermitteln.

Schneiden am Bord in Längsrichtung ist nicht zulässig, bzw. nur in Abstimmung mit der örtlichen Bauleitung

**Detail Bordauslauf**  
M 1:50

**Detail Hochbord mit Lücke**  
M 1:50

Die Flurstücksgrenzen wurden aus der digitalen (automatisierten) Liegenschaftskarte (ALK) übernommen. Abweichungen zur tatsächlichen Lage der Flurstücksgrenzen sind daher nicht vollständig auszuschließen.


Nr.	Art der Änderung	Datum	Name	Zeichen
3.	Breite Gehweg	04.06.2020	A.Calles	
2.	Gradiente, Stauschwellen	25.05.2020	A.Calles	
1.	Aktualisierung	07.05.2020	A.Calles	

Bestandsvermessung:	Uwe Niedeß Öffentlich bestellter Vermessungsingenieur Friedrich-Engels-Str. 11-13 14612 Fichtenau Tel. 03322 29830	Lagebezug Höhenbezug Gemarkung Datum	ETRS 89 DHHN 92 Hennigsdorf 01/2007, 12/2010, 03/2019
---------------------	--	---	--

Planung:	Ingenieurbüro Börsen GmbH & Co KG Lenningsstraße 11-13 10555 Charlottenburg Tel. 030 319191-0	Beratende Ingenieure
----------	--	----------------------

Auftraggeber:	Stadt Hennigsdorf Stadtverwaltung Hennigsdorf Rathausplatz 1 16761 Hennigsdorf	Unterlage: 7 Blatt Nr.: 1 Reg. Nr.: Datum Zeichen
---------------	--	---

Vorhaben:	Ausbau der Fontanesiedlung in Hennigsdorf Ausführungsplanung	Lageplan Maßstab 1:250
-----------	---	---------------------------

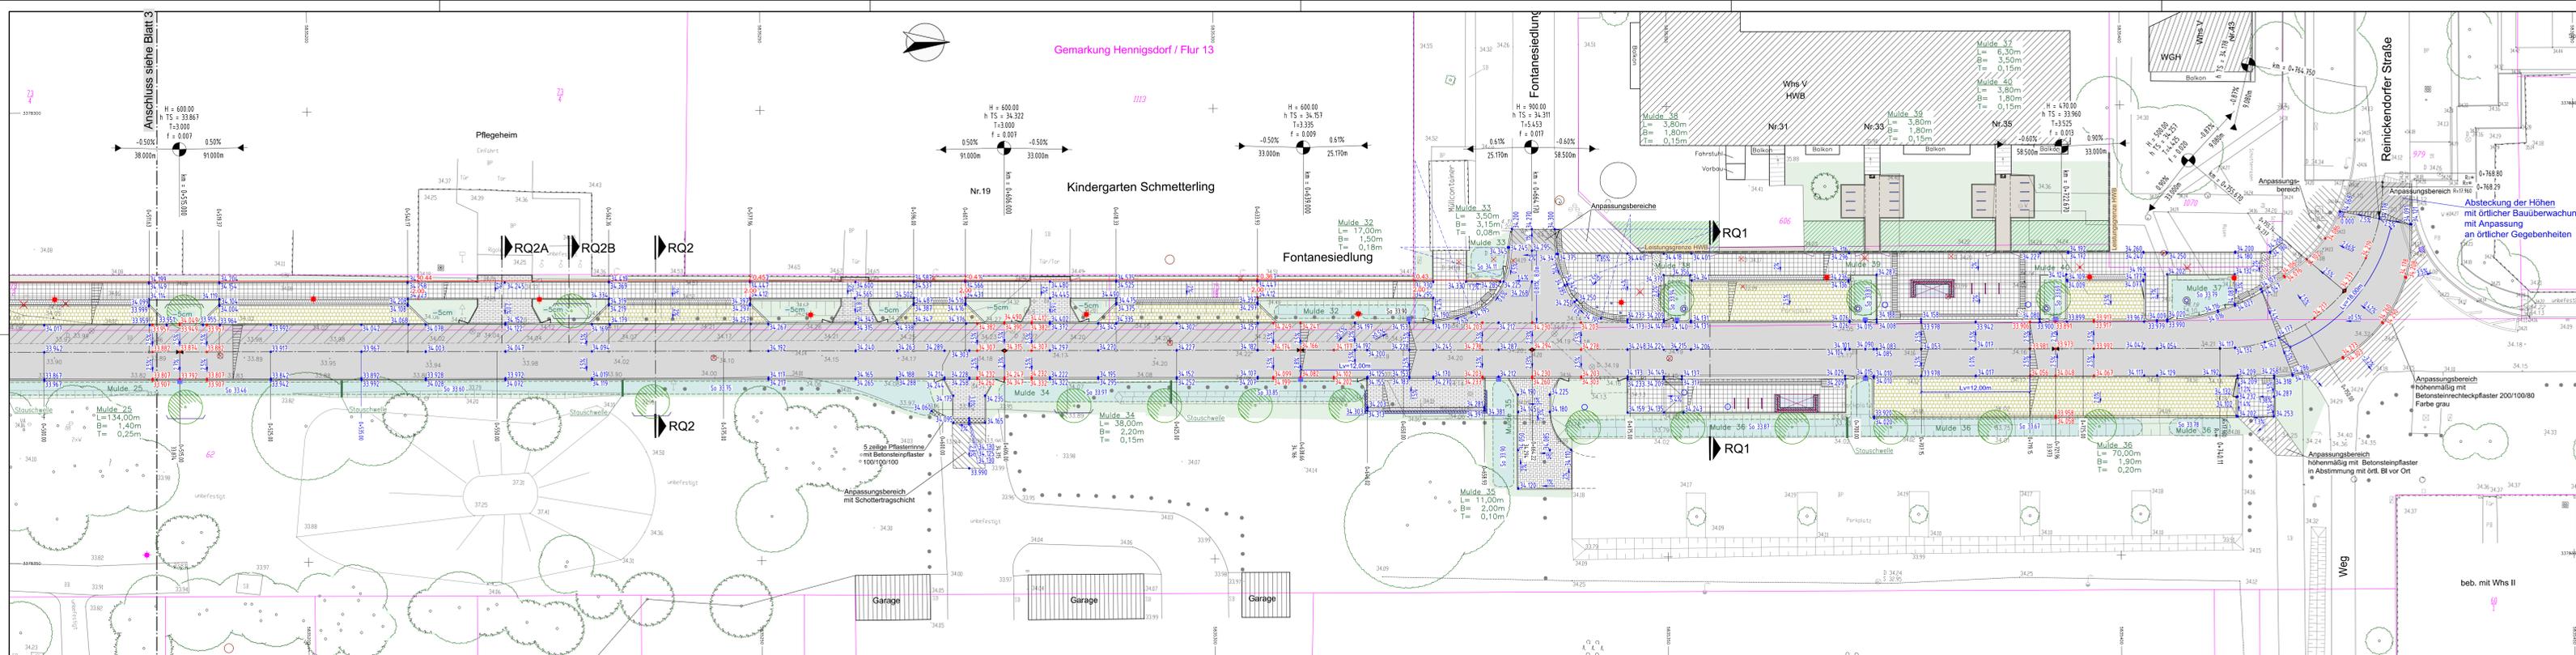

**Legende Deckenhöhen**

vorh. Höhe  
gepl. Höhe / Höhe Gradientenhauptpunkt

**Legende siehe Blatt 1**

Die Flurstücksgrenzen wurden aus der digitalen (automatisierten) Liegenschaftskarte (ALK) übernommen. Abweichungen zur tatsächlichen Lage der Flurstücksgrenzen sind daher nicht vollständig auszuschließen.

Nr.	Art der Änderung	Datum	Name	Zeichen
4.	Mulde 16, 24, 25	05.06.2020	A.Calles	
3.	Breite Gehweg	04.06.2020	A.Calles	
2.	Parktaschen Kita, Gradiente, So Mulden und Stauschwelle	20.05.2020	A.Calles	
1.	Aktualisierung	07.05.2020	A.Calles	


Bestandsvermessung:	Lina Neßel Öffentlich bestellter Vermessungsingenieur Friedrich-Engels-Str. 71-73 14612 Föhrensen Tel. 03322 59830	Lagebezug Höhenbezug Gemarkung Datum	ETRS 89 DHHN 92 Hennigsdorf 01/2007, 12/2010, 03/2019
---------------------	--	---	--

**Auftraggeber:** Stadt Hennigsdorf  
Stadtverwaltung Hennigsdorf  
Rathausplatz 1 16761 Hennigsdorf

**Unterlage:** 7.1  
Blatt Nr.: 4  
Reg. Nr.:  
Datum  
Zeichen

**Vorhaben:** Ausbau der Fontanesiedlung in Hennigsdorf  
Ausführungsplanung

**Lageplan mit Deckenhöhen**  
Maßstab 1 : 250

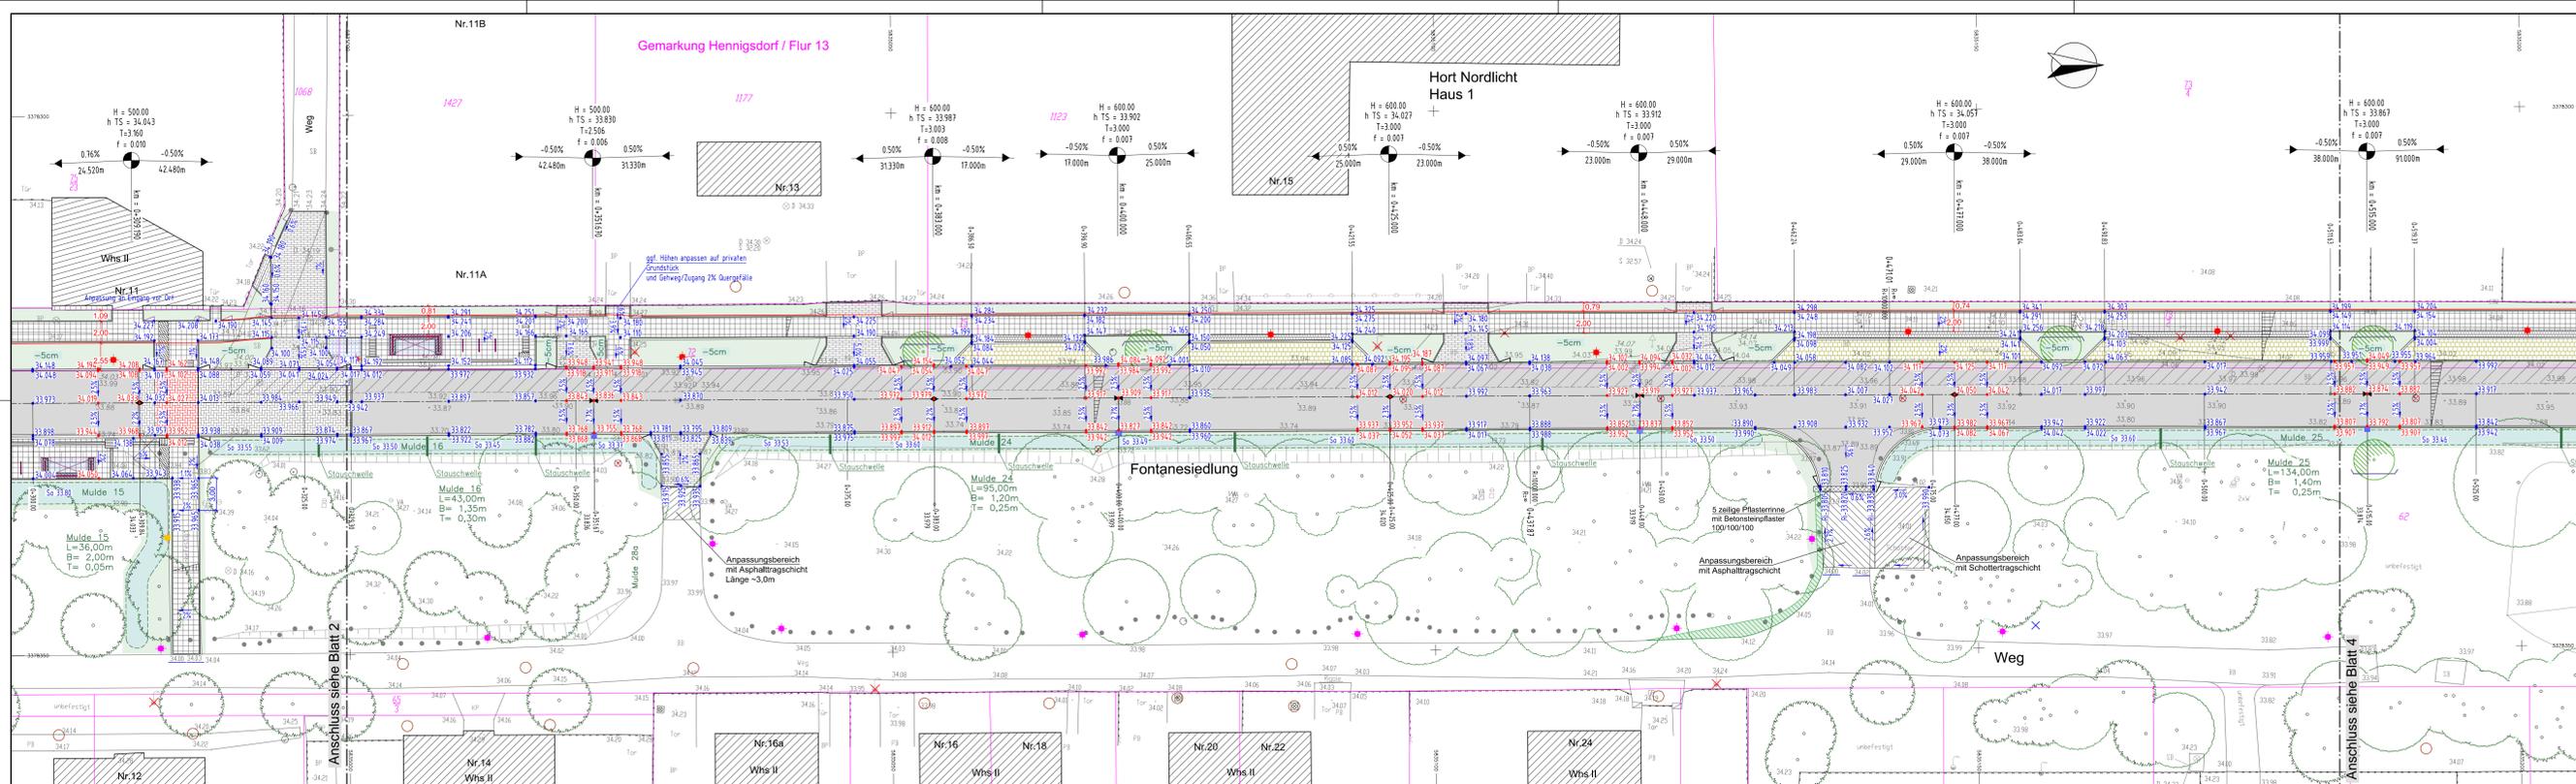

**Legende Deckenhöhen**

vorh. Höhe  
gepl. Höhe / Höhe Gradientenhauptpunkt

**Legende siehe Blatt 1**

Die Flurstücksgrenzen wurden aus der digitalen (automatisierten) Liegenschaftskarte (ALK) übernommen. Abweichungen zur tatsächlichen Lage der Flurstücksgrenzen sind daher nicht vollständig auszuschließen.

Nr.	Art der Änderung	Datum	Name	Zeichen
4.	Mulde 16, 24, 25	05.06.2020	A.Calles	
3.	Breite Gehweg	04.06.2020	A.Calles	
2.	Gradiente, So Mulden und Stauschwelle	20.05.2020	A.Calles	
1.	Aktualisierung	07.05.2020	A.Calles	

Bestandsvermessung:	Lina Neßel Öffentlich bestellter Vermessungsingenieur Friedrich-Engels-Str. 71-73 14612 Föhrensen Tel. 03322 59830	Lagebezug Höhenbezug Gemarkung Datum	ETRS 89 DHHN 92 Hennigsdorf 01/2007, 12/2010, 03/2019
---------------------	--	---	--

**Auftraggeber:** Stadt Hennigsdorf  
Stadtverwaltung Hennigsdorf  
Rathausplatz 1 16761 Hennigsdorf

**Unterlage:** 7.1  
Blatt Nr.: 3  
Reg. Nr.:  
Datum  
Zeichen

**Vorhaben:** Ausbau der Fontanesiedlung in Hennigsdorf  
Ausführungsplanung

**Lageplan mit Deckenhöhen**  
Maßstab 1 : 250