


-  Weg (Betonsteinpflaster, dunkelbraun)
-  Kleinsteinpflaster
-  Gehbahn (Gehwegplatten Berliner Format)
-  Oberstreifen (Mosaksteinpflaster)
-  Grünfläche
-  Großsteinpflaster wie vorh. Fahrbahn
-  Gussasphalt
-  Baum (neu)
-  Lampe (neu)

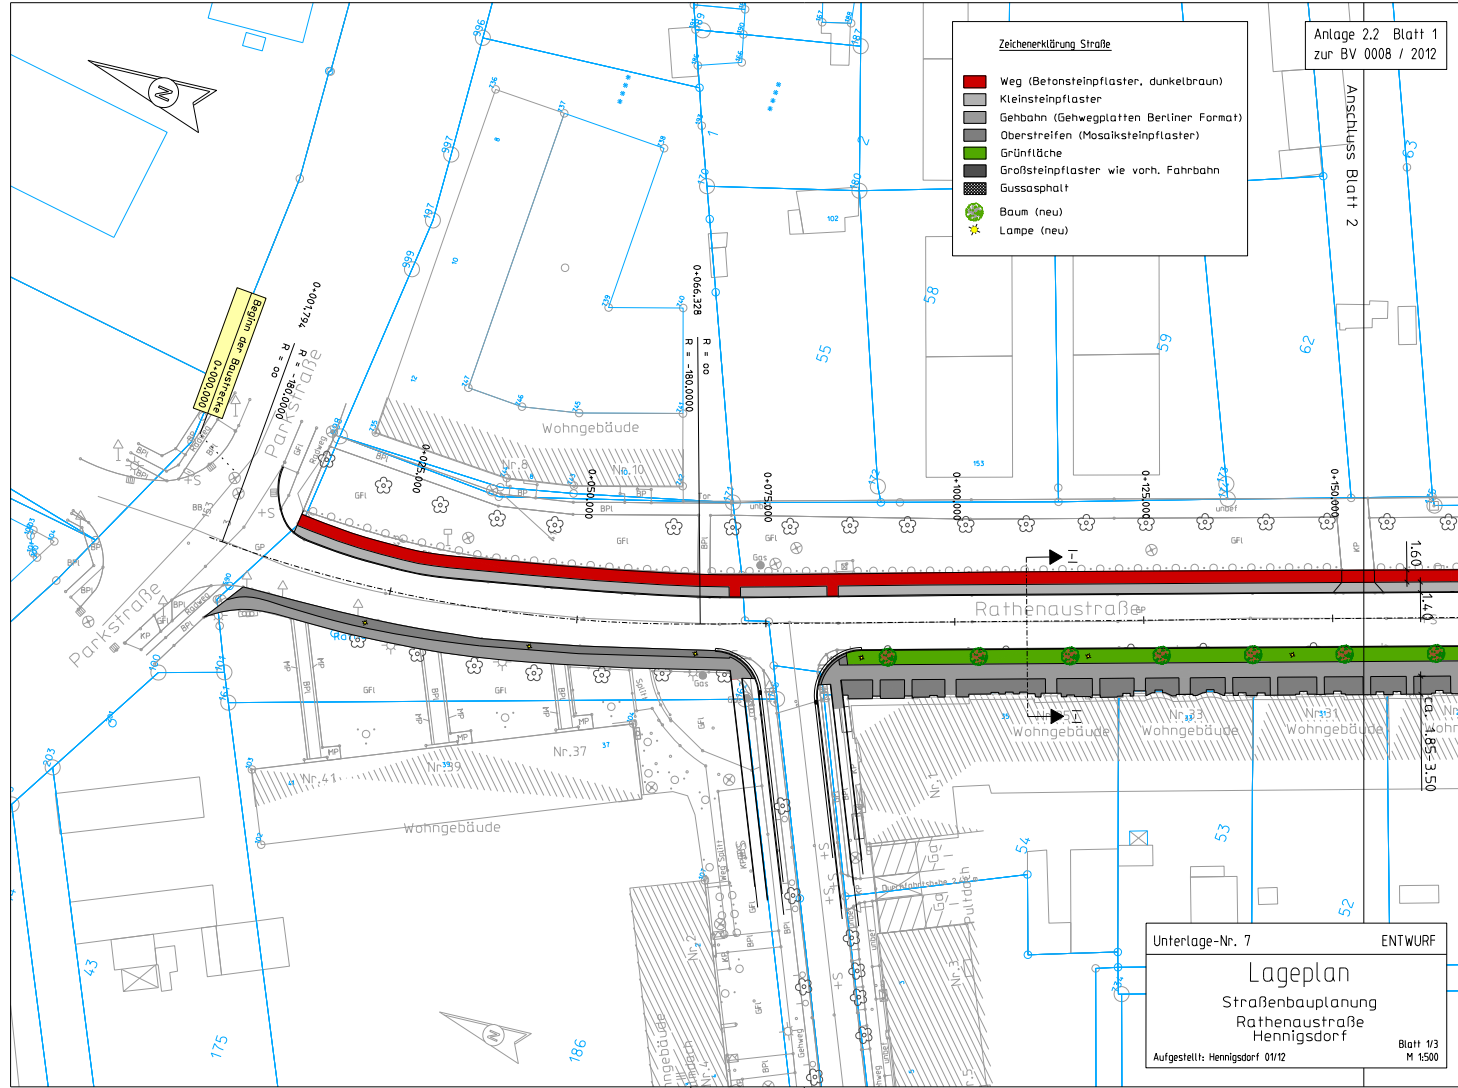

ENTWURF

Straßenbauplanung
Rathenaustraße
Hennigsdorf

Blatt 1/3
M 1:500