


Anschluss Blatt 3

Zeichenerklärung Straße

- Weg (Betonsteinpflaster, dunkelbraun)
- Kleinsteinpflaster
- Gehbahn (Gehwegplatten Berliner Format)
- Oberstreifen (Mosaiksteinpflaster)
- Grünfläche
- Großsteinpflaster wie vorh. Fahrbahn
- Gussasphalt
- Baum (neu)
- Lampe (neu)

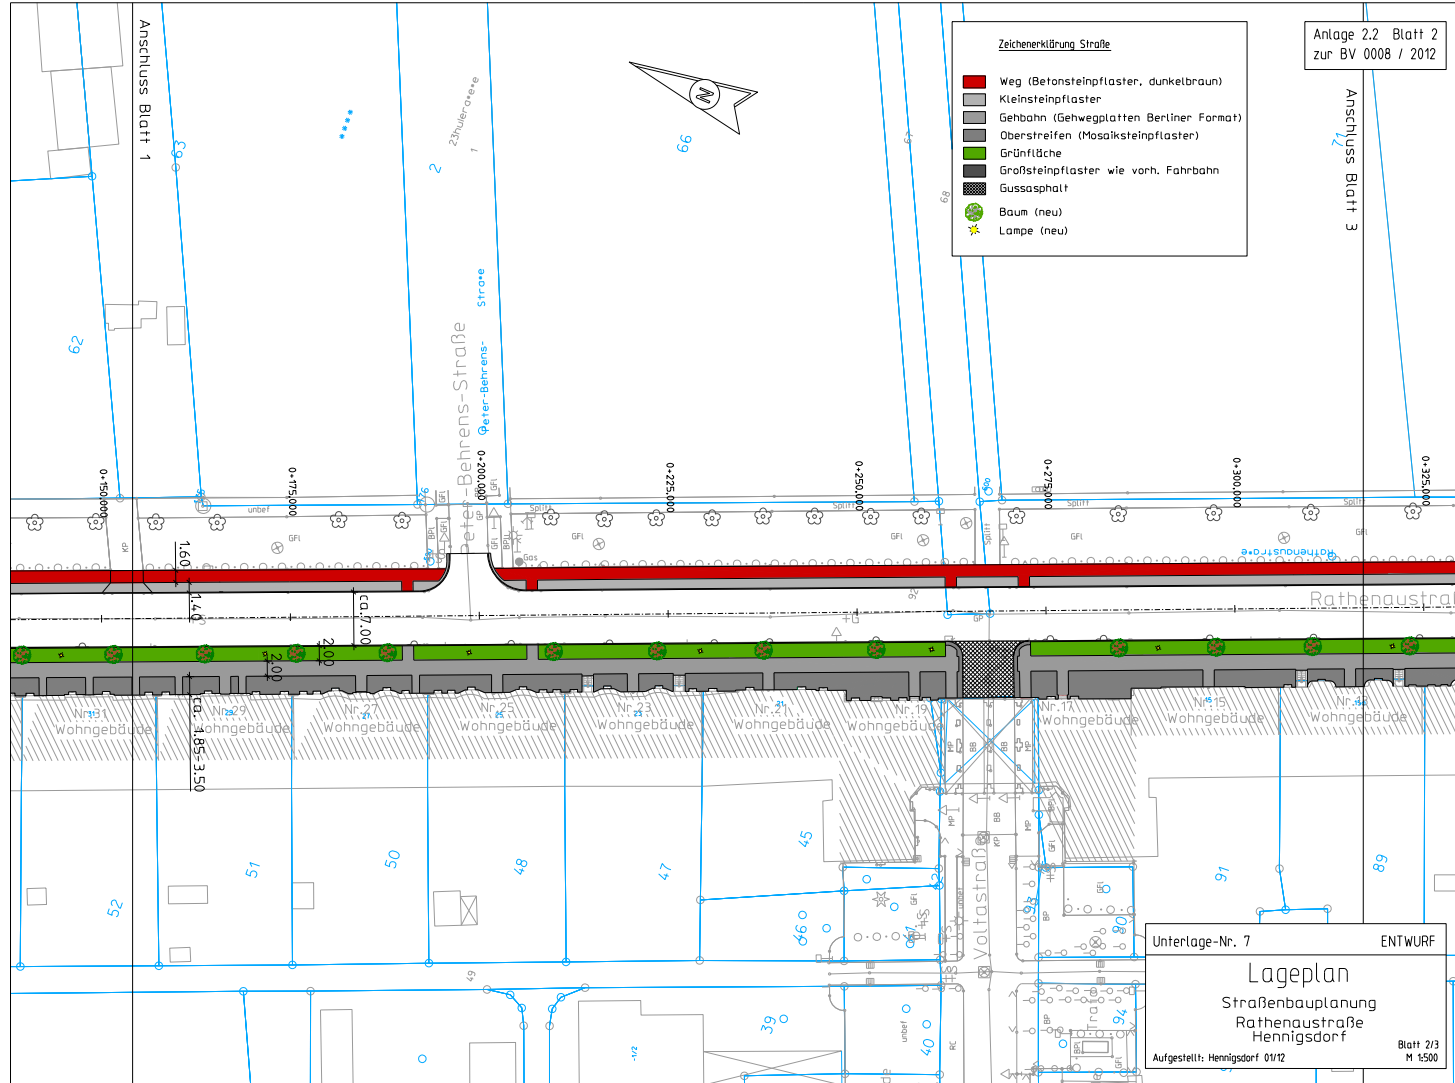

Unterlage-Nr. 7 ENTWURF

Lageplan
Straßenbauplanung
Rathenaustraße
Hennigsdorf

Aufgestellt: Hennigsdorf 01/12

Blatt 2/3
M 5500