Straßenquerschnitt

Anlage 2.3
zur BV 0008 / 2012

Parken halbseitig auf östl. Seitenstreifen

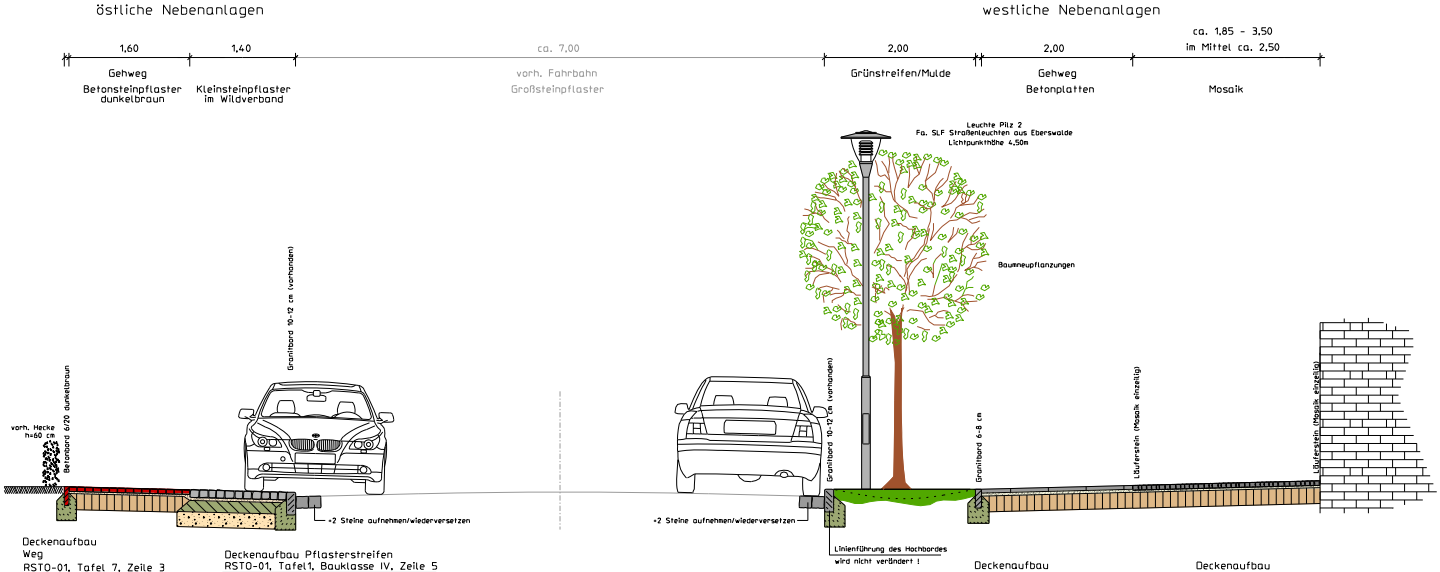

Deckenaufbau
Weg
RSTO-01, Tafel 7, Zeile 3

6 cm Betonsteinpflaster 10x20
3 cm Brechsand-Splitt 0/5
21 cm Schottertragschicht 0/45
30 cm Gesamtaufbau

Deckenaufbau Pflasterstreifen
RSTO-01, Tafel1, Bauklasse IV, Zeile 5

10 cm Kleinsteinpflaster 10x10 (Wildverband)
3-4 cm Brechsand- Splitt 0/5
15 cm Dränbetontragschicht
20 cm Frostschutzschicht
48 cm Gesamtaufbau

auf Schicht aus frostunempfindlichen Material (vorhanden)

Deckenaufbau
Gehweg
RSTO-01, Tafel 7, Zeile 3

5 cm Betonsteinplatten 35x35
4 cm Brechsand-Splitt 0/5
21 cm Schottertragschicht 0/45
30 cm Gesamtaufbau

Deckenaufbau
Oberstreifen
RSTO-01, Tafel 3, Zeile 3

6 cm Mosaikpflaster 4/6
3 cm Brechsand-Splitt 0/5
21 cm Schottertragschicht 0/45
30 cm Gesamtaufbau

Querschnitt im Abschnitt zwischen
Parkstraße und Spandauer Allee

Querschnitt im Abschnitt zwischen
Klingenbergstraße und Spandauer Allee

Zwischen Klingenbergstraße und Parkstraße
erfolgt eine Instandsetztung des Weges.

Unterlage-Nr. 6 — ENTWURF

Querschnitt

Straßenbauplanung
Rathenaustraße
Hennigsdorf

Aufgestellt: Hennigsdorf 01/12 — M 1:50