


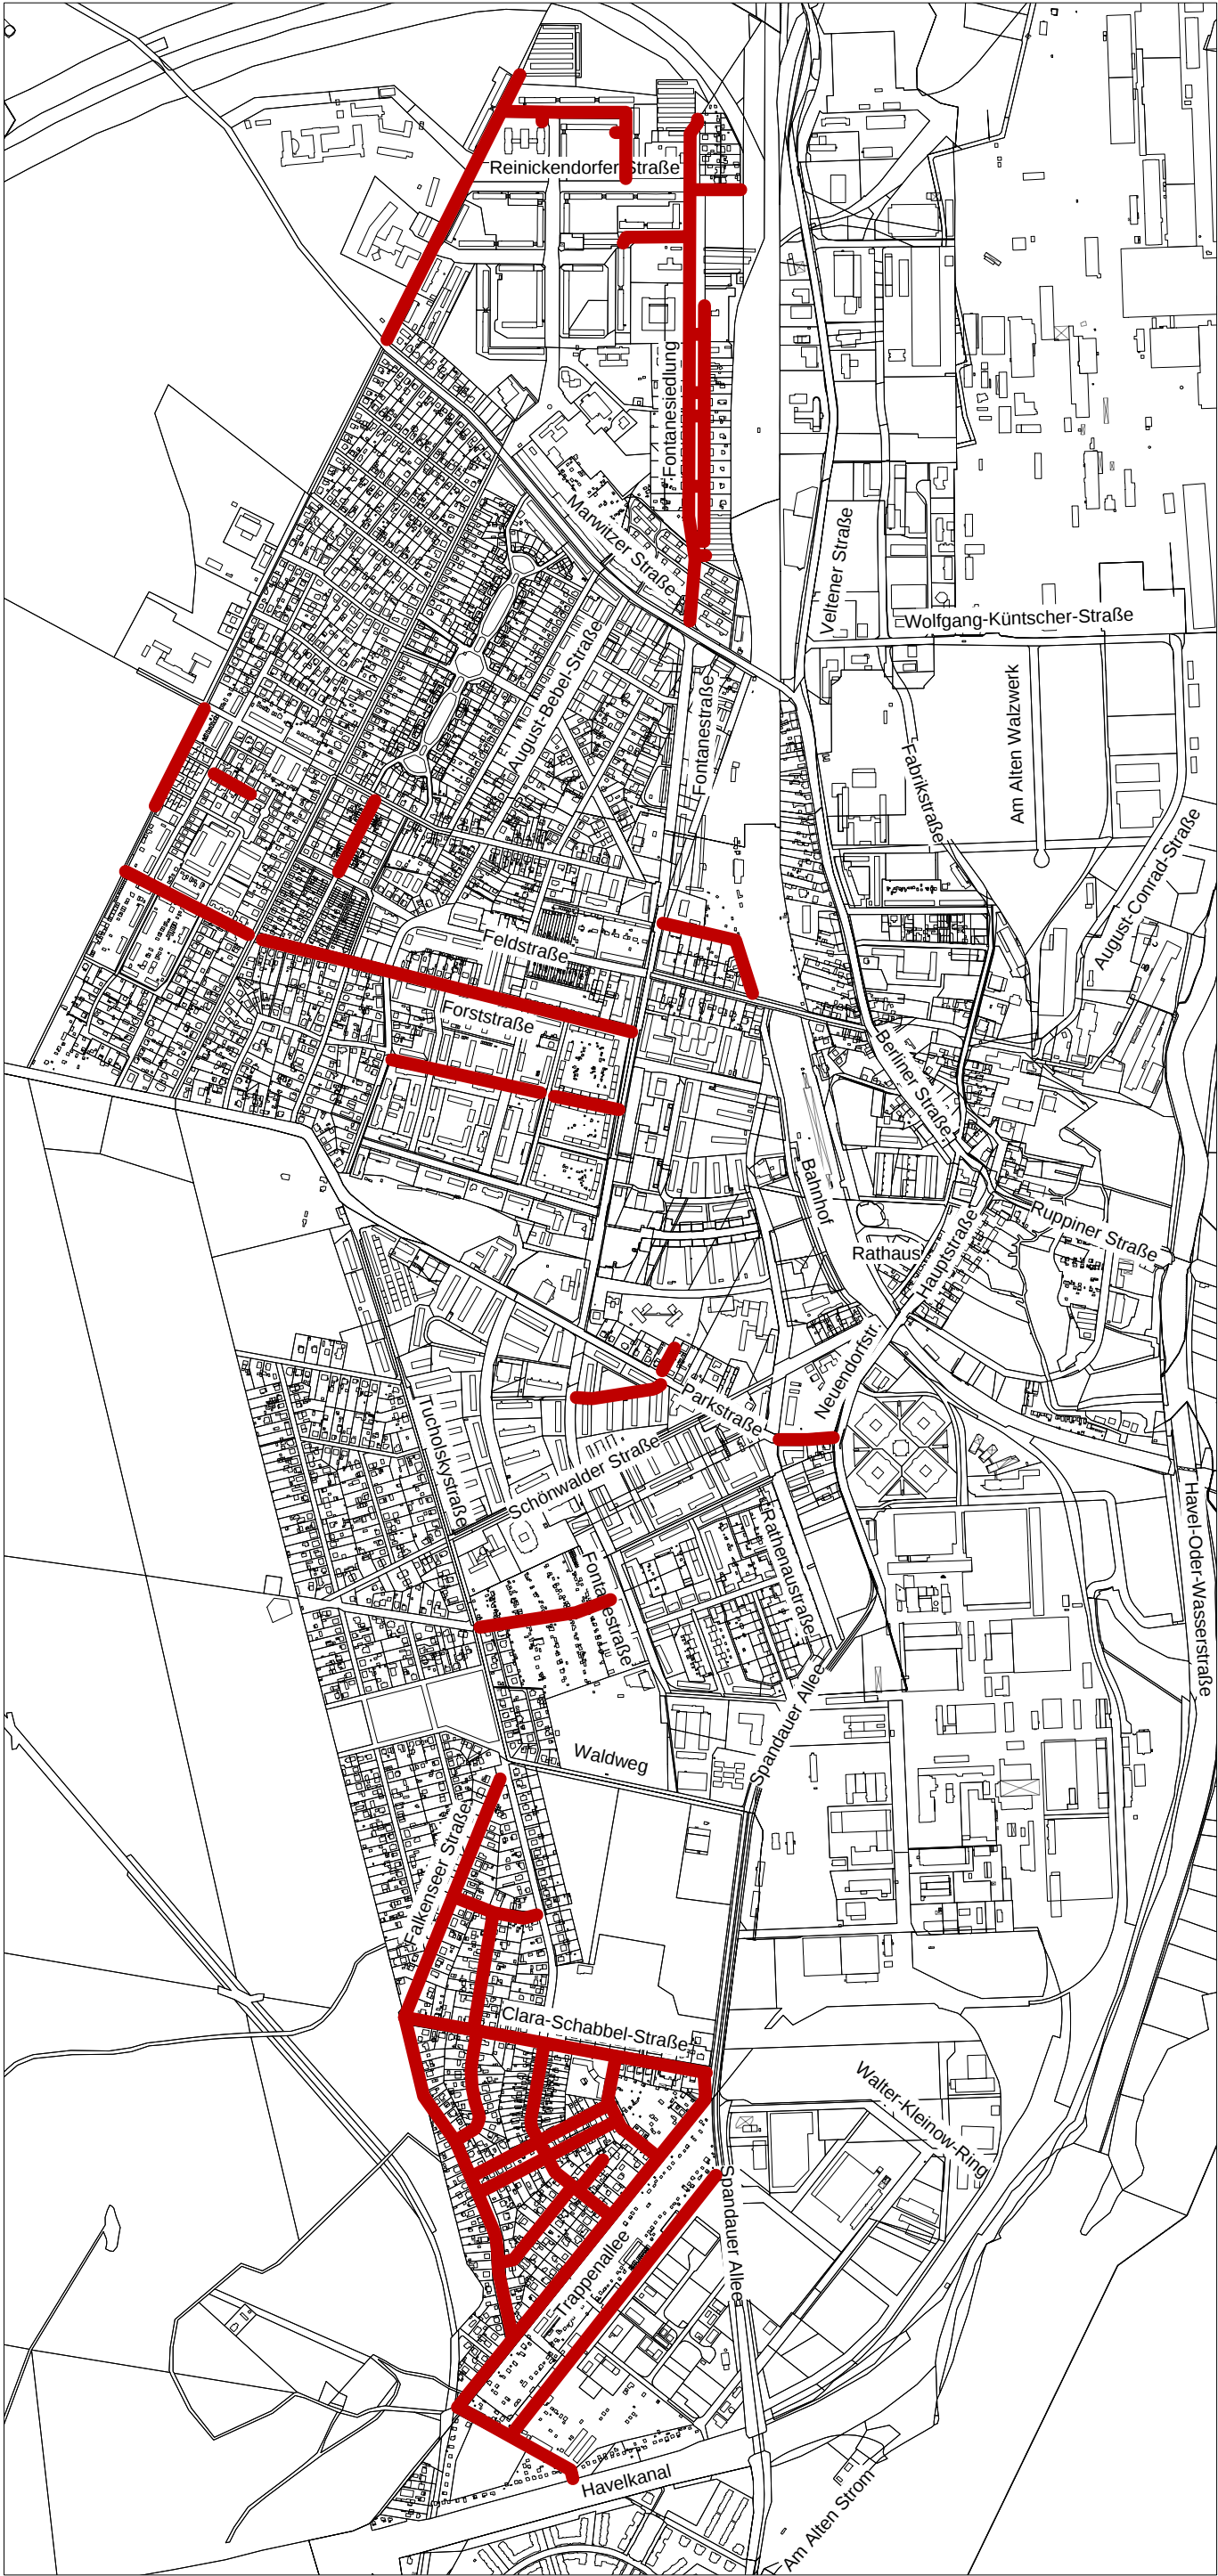

Anlage 2 zur MV0033/2013
Beleuchtungskonzept
Stadt Hennigsdorf

Lageplan Straßenbeleuchtung
Bestand alte Beleuchtung,
Juli 2013

— Bestand alte
HQL-Leuchten