


Marwitzer Straße

Anlage
zur BV0074/2013



Übersichtsplan mit Geltungsbereich
der Gestaltungssatzung „Heimstättensiedlung“

M 1:2500

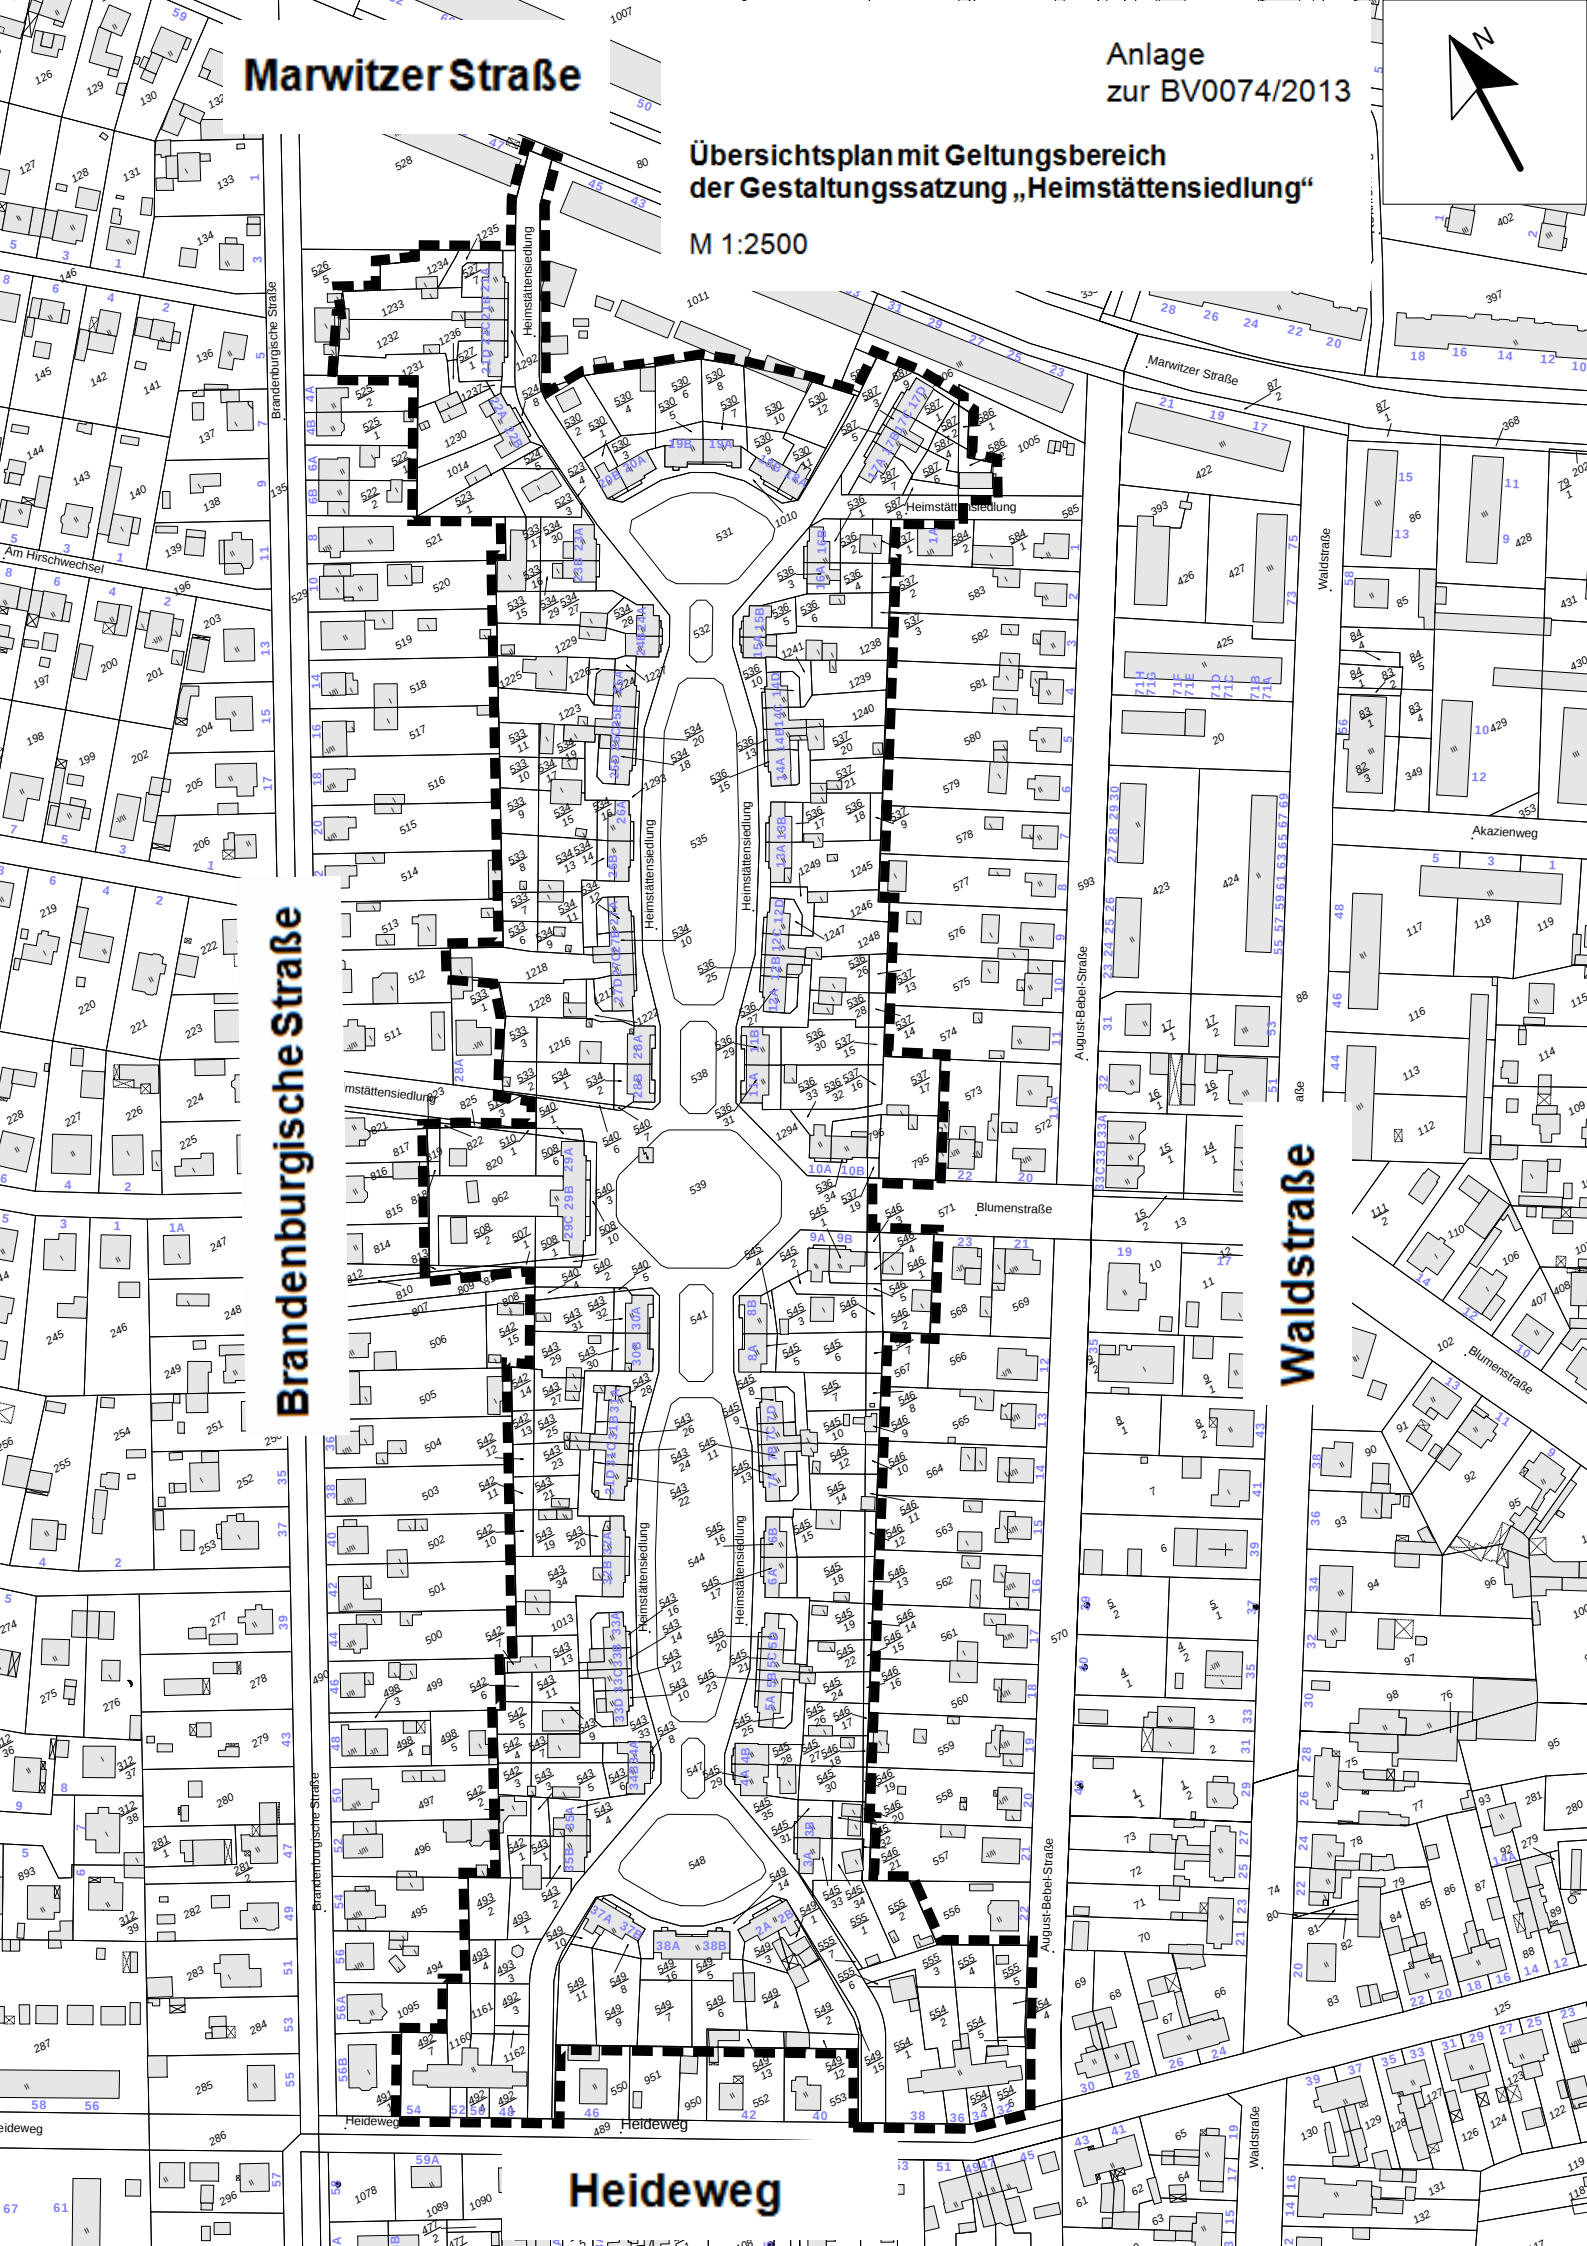

Brandenburgische Straße

Waldstraße

Heideweg