
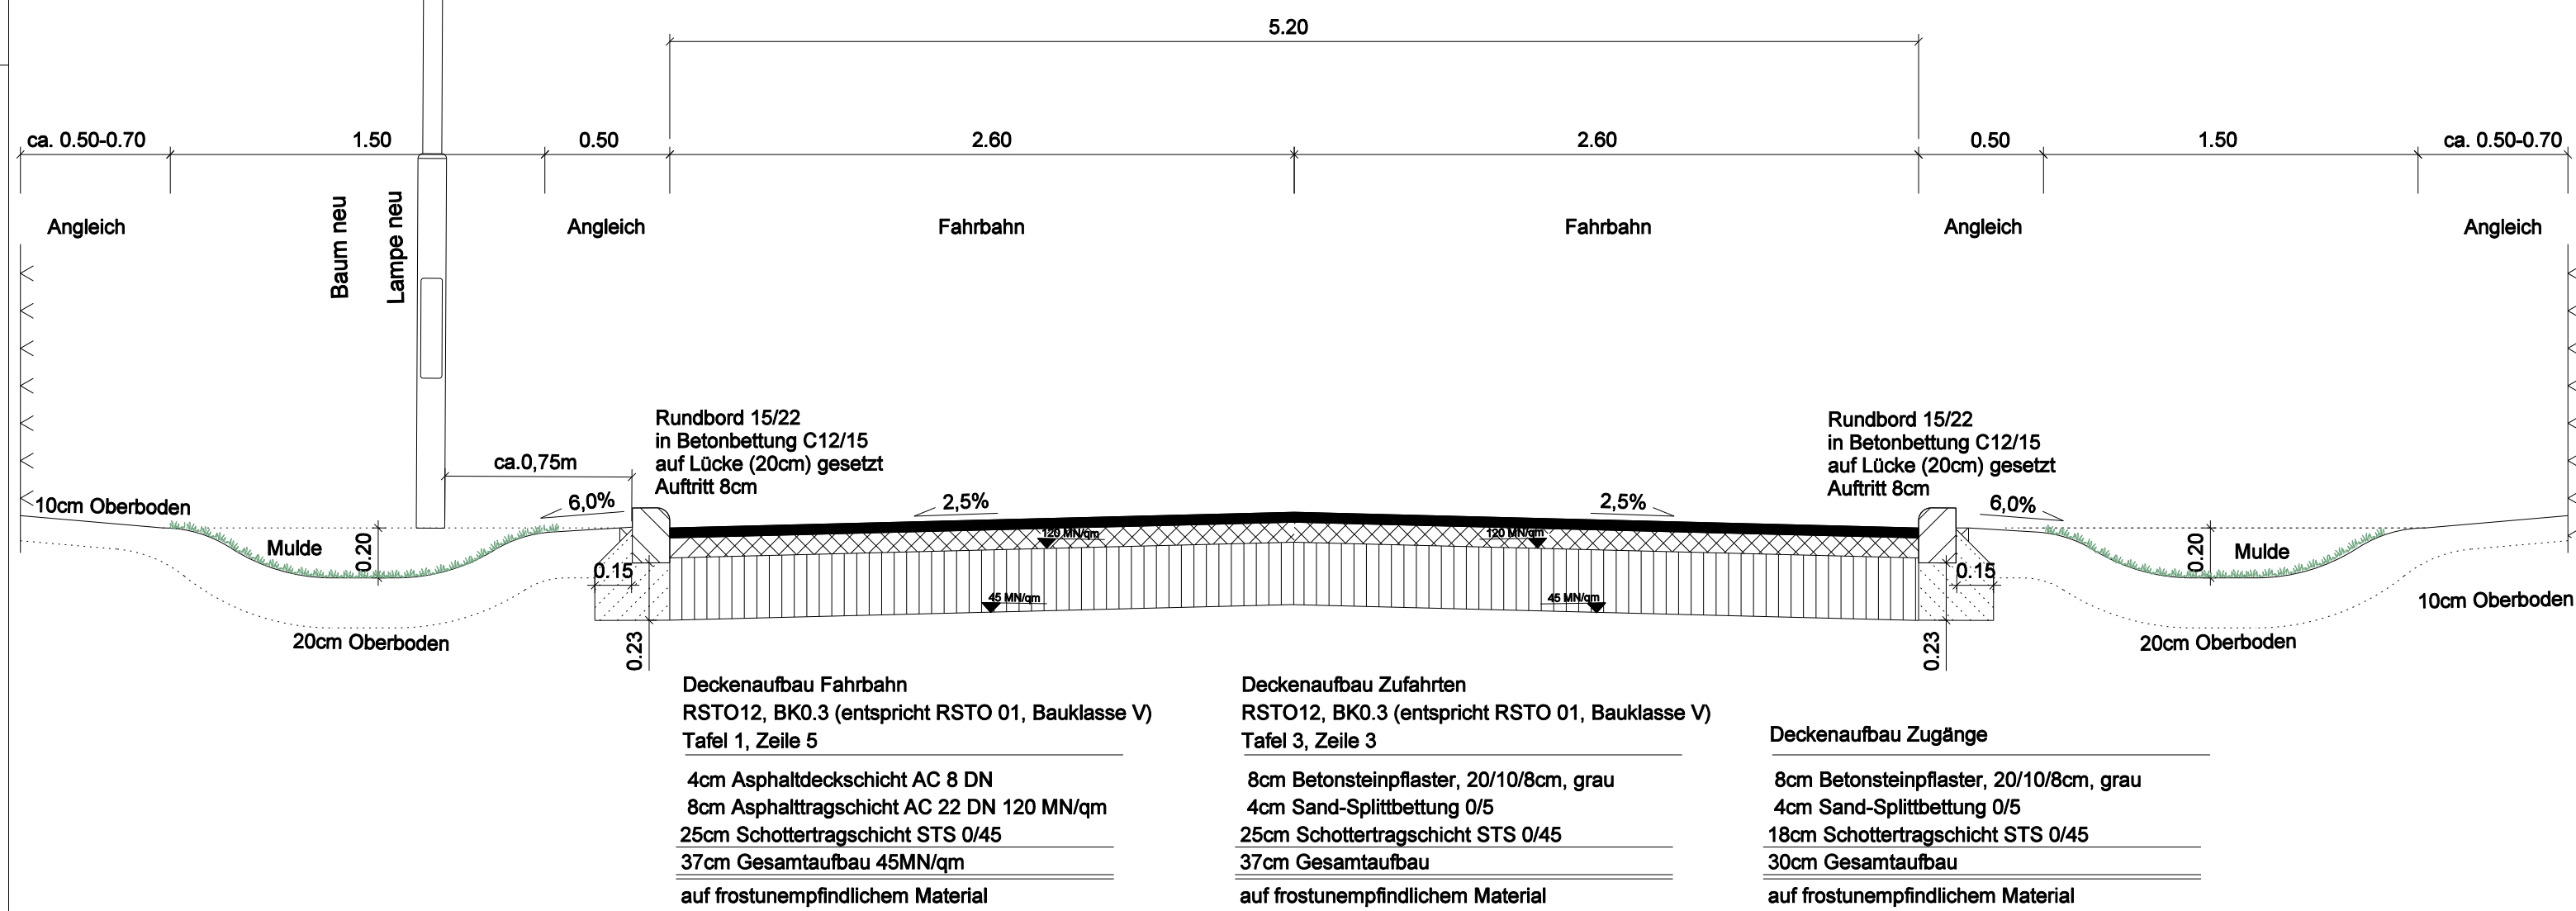
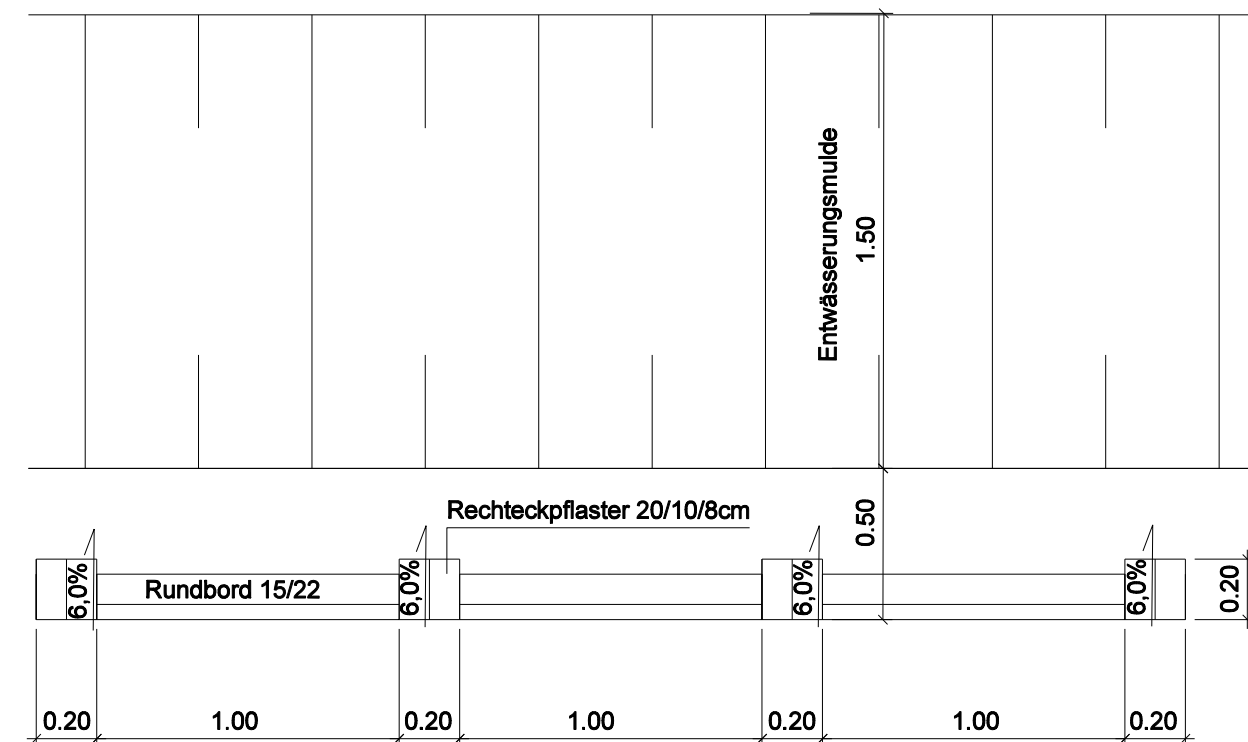


Regelquerschnitt I - I

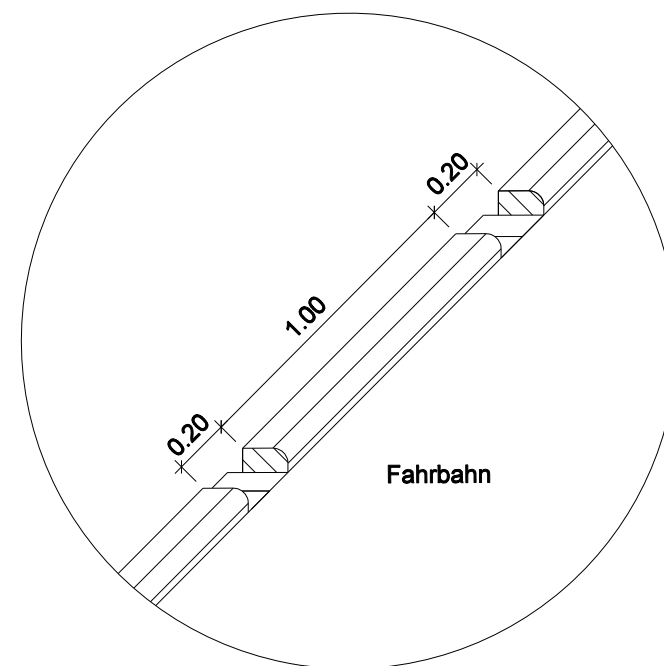

**Rundbord 15/22
in Betonbettung C12/15
auf Lücke (20cm) gesetzt**

[illegible]

Entwurfsbearbeitung: L + S Beratende Ingenieure GmbH Eduard- Maurer- Strasse 13 16761 Hennigsdorf Tel: 03302. 200 170 Fax: 03302. 200 176 Straßenbau Siedlungswasserwirtschaft Wasserbau Bauleitplanung Landespflege Projektmanagement	bearb.: 01/14 Umierski		
	gez.: 01/14 Zieroth		
	gepr.: 01/14 Lipka		
	Hennigsdorf, 01/14		
	Dipl.-Ing. (FH) F. Lipka		

ENTWURFSPLANUNG

Stadt Hennigsdorf						
von NK	nach NK	Station	Bauwerks-Nr.	Unterlage-Nr.:	6	
				Bl. Nr.:	1	
Stra- e: Mittelstraße				Reg. Nr.:		
Nächster Ort: Hennigsdorf				Datum	Zeichen	
Mittelstraße von Feldstraße bis Heideweg				bearbeitet		
				gezeichnet		
				geprüft		
				Straßenquerschnitt		
				Maßstab:	1:25	