Anlage 2.5
zur BV0019/2014

Regelquerschnitt 1-1

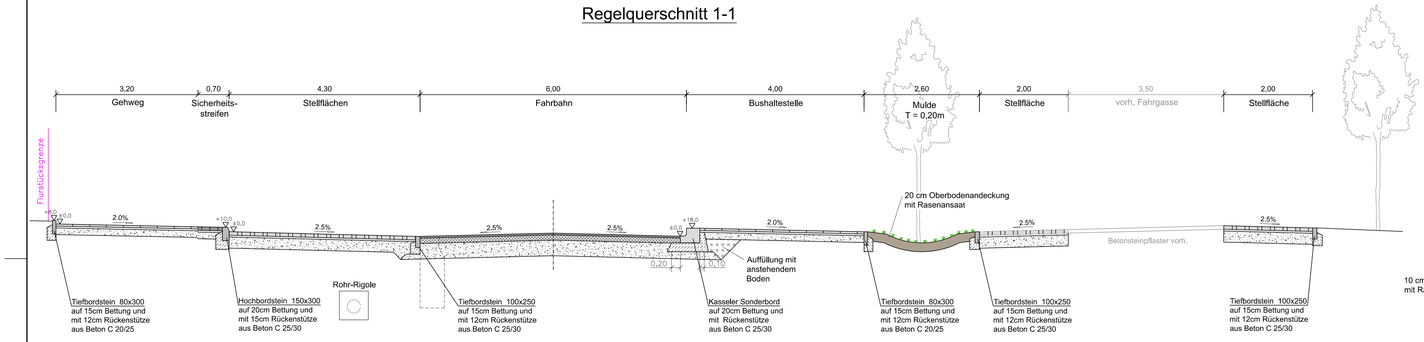

Regelquerschnitt 3-3

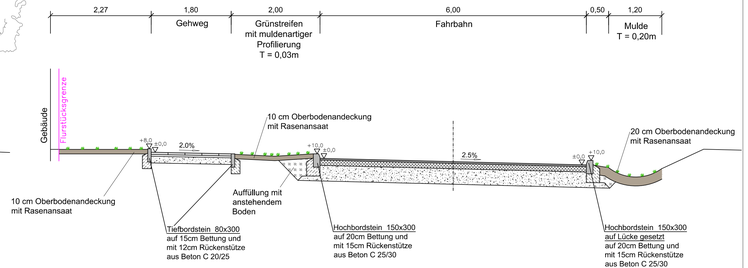

Gehweg und Bushaltestelle
Oberbau gem. RSTO 12, Tafel 6, Zeile 1
5 cm Betonplatten 400/400/50, Farbe grau
4 cm Bettung aus Brechsand-Splitt 0/5mm
15 cm Schottertragschicht aus Naturstein, 0/32mm, $Ev_2 \geq 80$MPa
24 cm Gesamtaufbau auf Erdplanum, $Ev_2 \geq 45$MPa

Sicherheitsstreifen
Oberbau gem. RSTO 12, Tafel 6, Zeile 1
8 cm Betonsteinpflaster 200/200/80, Farbe anthrazit
4 cm Bettung aus Brechsand-Splitt 0/5mm
15 cm Schottertragschicht aus Naturstein, 0/32mm, $Ev_2 \geq 80$MPa
27 cm Gesamtaufbau auf Erdplanum, $Ev_2 \geq 45$MPa

Fahrbahn - Belastungsklasse 1,8
Oberbau gem. RSTO 12, Tafel 1, Zeile 3
4 cm Asphaltdeckschicht, SMA 8 N B50/70
12 cm Asphalttragschicht, AC 32 TN B50/70
35 cm Schottertragschicht, 0/32mm, $Ev_2 \geq 150$MPa
51 cm Gesamtaufbau auf Erdplanum, $Ev_2 \geq 45$MPa

Stellfläche - Belastungsklasse 0,3
Oberbau gem. RSTO 12, Tafel 3, Zeile 1
8 cm Betonsteinpflaster 160/160/80
mit 3 cm Splittfuge, Farbe anthrazit
4 cm Bettung aus Brechsand-Splitt 0/5mm
25 cm Schottertragschicht aus Naturstein, 0/32mm, $Ev_2 \geq 120$MPa
37 cm Gesamtaufbau auf Erdplanum, $Ev_2 \geq 45$MPa

Gehweg
Oberbau gem. RSTO 12, Tafel 6, Zeile 1
5 cm Betonplatten 400/400/50, Farbe grau
4 cm Bettung aus Brechsand-Splitt 0/5mm
15 cm Schottertragschicht aus Naturstein, 0/32mm, $Ev_2 \geq 80$MPa
24 cm Gesamtaufbau auf Erdplanum, $Ev_2 \geq 45$MPa

Fahrbahn - Belastungsklasse 1,8
Oberbau gem. RSTO 12, Tafel 1, Zeile 3
4 cm Asphaltdeckschicht, SMA 8 N B50/70
12 cm Asphalttragschicht, AC 32 TN B50/70
35 cm Schottertragschicht, 0/32mm, $Ev_2 \geq 150$MPa
51 cm Gesamtaufbau auf Erdplanum, $Ev_2 \geq 45$MPa

VORABZUG

Nr.	Art der Änderung	Datum	Name	Zeichen

Planung:
Ingenieurbüro Böttes GmbH & CoKG
Lehmbrinkstraße 17-19
90515 Oranienburg
Tel.: 0 33 01/59 90 - 0
BERATENDE INGENIEURE

Projekt-Nr.: 614-007

	Datum	Name	Zeichen
bearbeitet	Februar 2014	A.Calles	
gezeichnet	Februar 2014	I.Schimmack	
geprüft	Februar 2014	A.Böttes	

Auftraggeber:
Stadt Hennigsdorf
Stadtverwaltung Hennigsdorf
Rathausplatz 1 16761 Hennigsdorf

Unterlage: 4
Blatt Nr.: 3
Reg. Nr.:

	Datum	Zeichen
geprüft		

Vorhaben:
Ausbau der Fontanesiedlung
in Hennigsdorf
Entwurfs- und Genehmigungsplanung

Regelquerschnitt 1 und 3

Maßstab 1 : 500