
 
 


Zeichenerklärung

	Verkehrsflächen		Abbruch / Baumfällung
	Gehweg		Grenze Denkmalpflegeplan Rathenauviertel
	Radweg		
	Bushaltestelle		
	Grünflächen		
	Zufahrten		

Grundplan hergestellt: <i>Vermessungsbüro Schehl</i>				Ergänzungen:	
Anlage	GRUNDPLAN MIT KATASTER				
Blatt-Nr.					
Reg.-Nr.					
Lagesystem					
Höhensystem					
ETRS 89		Kreis	: Oberhavel		<i>Dirk Fienke & Andreas Horst Öffentlich bestellte Vermessungsing. Adolf-Dechert-Straße 4 16515 Oranienburg</i>
DHHN 92		Stadt	: Hennigsdorf		
		Ort	: Hennigsdorf		
		Straße	: Spandauer Allee/Edisonstraße		
		Station d.SDB	:		
bearbeitet 06/2014 Horst		von	: 0+000		
gezeichnet 06/2014 Horst		bis	: 0+463		
geprüft 06/2014 Horst					

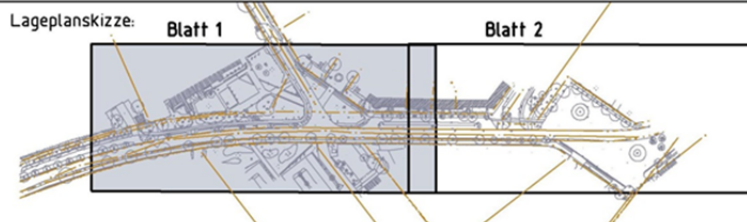

Höhensystem: DHHN92 Koordinatensystem: ETRS89

1.	Umgestaltung des Einmündungsbereiches Edisonstraße	06.11.2014	Baeske
Nr.	Art der Änderung	Datum	Name

Bearbeitung:		Datum	Zeichen
 Dr. Löber Ingenieurgesellschaft für Verkehrsbaugesellschaft mbH Neuendorfsstraße 18a 16761 Hennigsdorf Tel. 03302 / 55 95-10 Fax 03302 / 55 95-20		bearbeitet	August 2014 Baeske
		gezeichnet	August 2014 Card/Ba
		geprüft	August 2014 Kubenz
		Projekt Nr.: 15B16/14/2	

LAND BRANDENBURG 		Stadtverwaltung Hennigsdorf FB Stadtentwicklung FD Stadtplanung			
				Unterlage	7
				Blatt Nr.	1a
				Reg.Nr.	
MACHBARKEITSSTUDIE				Datum	
15B16/14/2 Knoten Spandauer Allee / Edisonstraße Machbarkeitsstudie zur Lösung der Verkehrsproblematik				bearbeitet	
				geprüft	
				Maßnahmeplan Verbesserung Vorzugslösung Verkehrssicherheit Radfahrer/Fußgänger	
				Maßstab: 1 : 250	
Aufgestellt: Hennigsdorf, den 20..... Stadt Hennigsdorf			Geprüft:		