
 
 


Zeichenerklärung

	Verkehrsflächen		Abbruch / Baumfällung
	Gehweg		
	Radweg		Grenze Denkmalpflegeplan Rathenauviertel
	Bushaltestelle		
	Grünflächen		
	Zufahrten		

Grundplan hergestellt: <i>Vermessungsbüro Schehl</i>		Ergänzungen:	
Anlage		GRUNDPLAN MIT KATASTER	
Blatt-Nr.			
Reg.-Nr.			
Lagesystem	ETRS 89		
Höhensystem	DHHN 92		
bearbeitet	06/2014 Horst	Kreis	: Oberhavel
gezeichnet	06/2014 Horst	Stadt	: Hennigsdorf
geprüft	06/2014 Horst	Ort	: Hennigsdorf
		Straße	: Spandauer Allee/Edisonstraße
		Station d.SDB	: von 0+000 bis 0+463
		<i>Dirk Fienke & Andreas Horst</i> Öffentlich bestellte Vermessungsing. Adolf-Decherl-Straße 4 16515 Oranienburg	

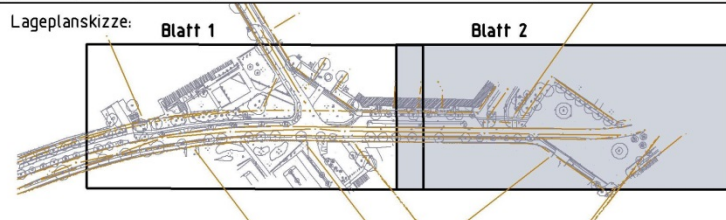

Höhensystem: DHHN92 Koordinatensystem: ETRS89

Nr.	Art der Änderung	Datum	Name

Bearbeitung:



Tel. 03302 / 55 95-10 Fax 03302 / 55 95-20

Dr. Löber
 Ingenieurgesellschaft für
 Verkehrsbaugesamtheit mbH
 Neuendorfstraße 18a
 16761 Hennigsdorf

	Datum	Zeichen
bearbeitet	November 2014	Baeske
gezeichnet	November 2014	Card/Ba
geprüft	November 2014	Kubenz
Projekt Nr.: 15B16/14/2		

LAND BRANDENBURG


Stadtverwaltung Hennigsdorf
 FB Stadtentwicklung
 FD Stadtplanung


		Unterlage	7
		Blatt Nr.	2
		Reg.Nr.	
		Datum	
		Zeichen	
		bearbeitet	
		geprüft	
		Maßnahmenplan Verbesserung Vorzugslösung Verkehrssicherheit Radfahrer/Fußgänger	
		Maßstab: 1 : 250	
Aufgestellt:		Geprüft:	
Hennigsdorf, den 20....			
Stadt Hennigsdorf			