



Deckenaufbau gemäß RStO 12
für Grundstückszufahrten Belastungsklasse 0,3
Tafel 3, Zeile 1

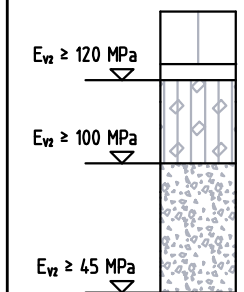


8 cm Betongehwegplatten 35/35 bzw. Granitpflaster
im Sicherheitsstreifen Kantentlänge 8 cm
4 bzw. 5 cm Pflasterbett aus Pflasterkiessand
Dicke im verdichtetem Zustand
15 cm Schottertragschicht 0/45
nach ZTV SoB 04/07 Ausgabe 2004/Fassung 2007
27 bzw. 28 cm Frostschuttschicht 0/45
nach ZTV SoB 04/07 Ausgabe 2004/Fassung 2007
55 cm frostsicherer Straßenaufbau

Deckenaufbau gemäß RStO 12
für Fahrbahn Belastungsklasse 1,8 (Tafel 1, Zeile 3)

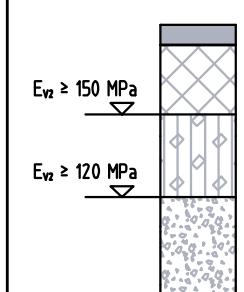

4 cm Asphaltbeton AC 11 DN - 50/70
nach ZTV Asphalt-StB 07 Ausgabe 2007/Fassung 2013
12 cm Asphalttragschicht AC 32 TN - 50/70
nach ZTV Asphalt-StB 07 Ausgabe 2007/Fassung 2013
15 cm Schottertragschicht 0/45
nach ZTV SoB 04/07 Ausgabe 2004/Fassung 2007
24 cm Frostschuttschicht 0/45
nach ZTV SoB 04/07 Ausgabe 2004/Fassung 2007
55 cm frostsicherer Straßenaufbau


Deckenaufbau gemäß RStO 12
für Geh-/ Radwege (Tafel 6, Zeile 2)

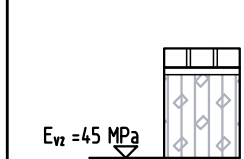


5 cm Betongehwegplatten 35/35 bzw. Granitpflaster
im Sicherheitsstreifen Kantentlänge 8 cm
4 bzw. 5 cm Pflasterbett aus Pflasterkiessand
Dicke im verdichtetem Zustand
21 bzw. 18 cm Schottertragschicht 0/45
nach ZTV SoB 04/07 Ausgabe 2004/Fassung 2007
30 cm Gesamtdicke

Straßenquerschnitt für die Straße An der Wildbahn in Hennigsdorf Ausbauquerschnitt
SQ 1 mit Entwässerung gemäß Rahmenplan "Cohnsches Viertel" Bau-km 0+000 bis 0+463

Grundhafter Ausbau einschließlich Darstellung der Entwässerungseinrichtung

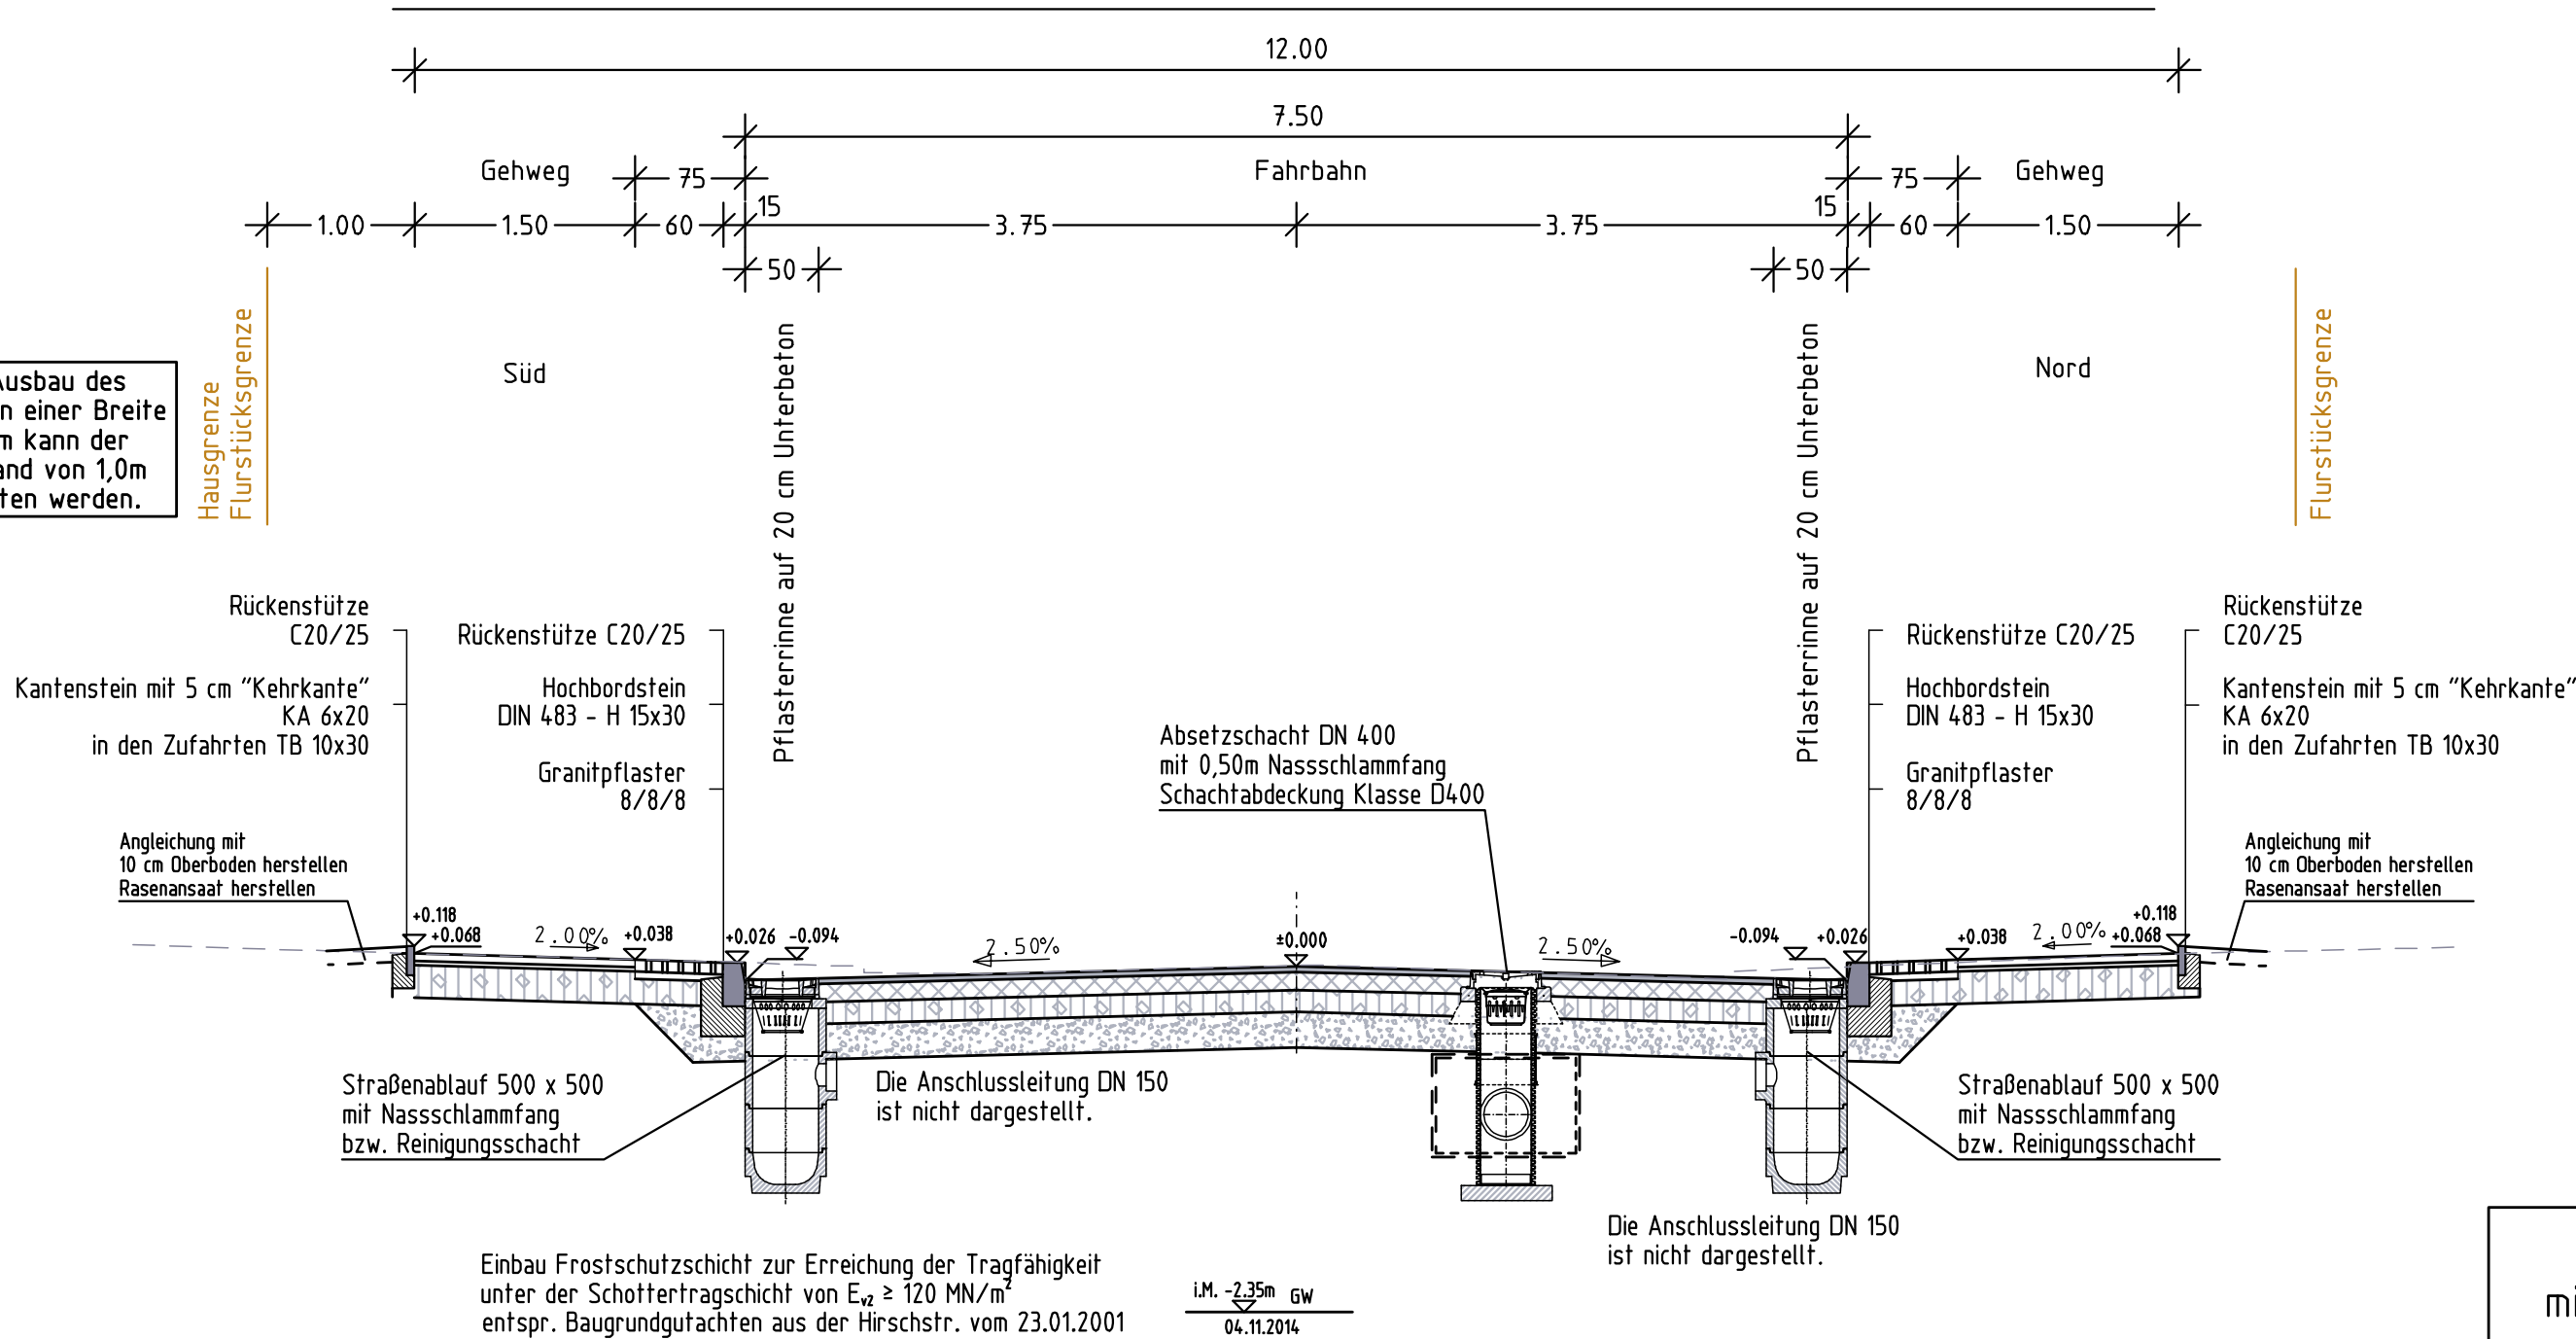

Detail Kanalschacht DN 1000
mit 0,75 bzw. 1,0m Schlammfang
M 1 : 50

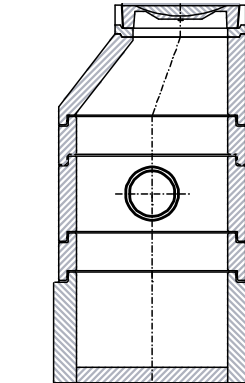

Anlage 2.4 zur BV0012/2015

Höhensystem: DHHN92		Koordinatensystem: ETRS89	
Nr.	Art der Änderung	Datum	Name
Bearbeitung:		Datum	Zeichen
 Dr. Lober Ingenieurgesellschaft für Verkehrsbauwesen mbH Neuendorfstraße 18a 16761 Hennigsdorf Tel. 03302 / 55 95-10 Fax 03302 / 55 95-20		bearbeitet gezeichnet geprüft	Januar 2015 Januar 2015 Januar 2015 Baeske Card/Ba Kubenz
Projekt Nr.:		15B44/14/4	
LAND BRANDENBURG		Stadtverwaltung Hennigsdorf FB Stadtentwicklung FD Öffentliche Anlagen	
		Unterlage	14.1
		Blatt Nr.	1
		Reg.Nr.	
ENTWURF		Datum	Zeichen
15B44/14/4		bearbeitet geprüft	
Grundhafter Ausbau An der Wildbahn zw. Fontanestraße bis Fasanenstraße		STRASSENQUERSCHNITT AN DER WILDBAHN	
Maßstab: 1 : 50			
Aufgestellt: Hennigsdorf, den _____ 20____ Stadt Hennigsdorf		Geprüft:	