

Maßstabsleiste




**GESTALTUNGSSATZUNG  
HEIMSTÄTTENSIEDLUNG**

Schemazeichnung Haustyp 2

Anlage 3

Straßenansicht

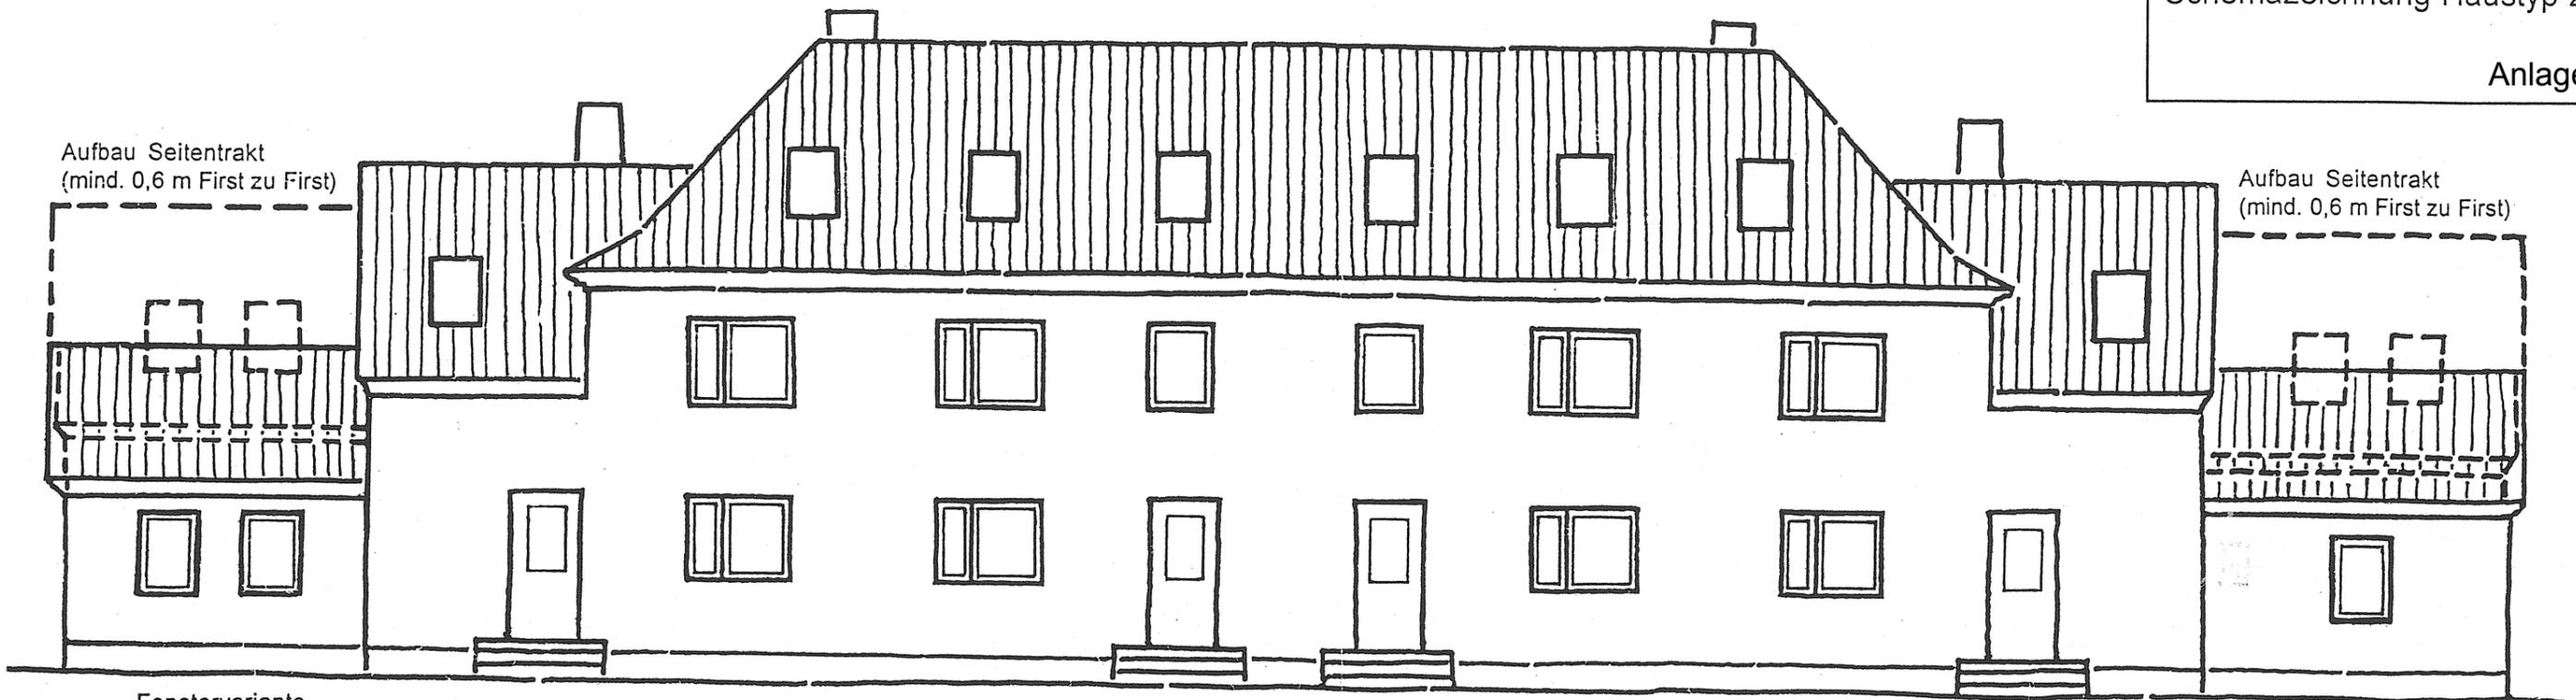

Aufbau Seitentrakt  
(mind. 0,6 m First zu First)


Aufbau Seitentrakt  
(mind. 0,6 m First zu First)

Fenstervariante  
Seitentrakt

Fenstervariante  
Seitentrakt

Seitenansicht links  
-Variante Anbau-

Seitenansicht rechts  
-Variante Aufbau-

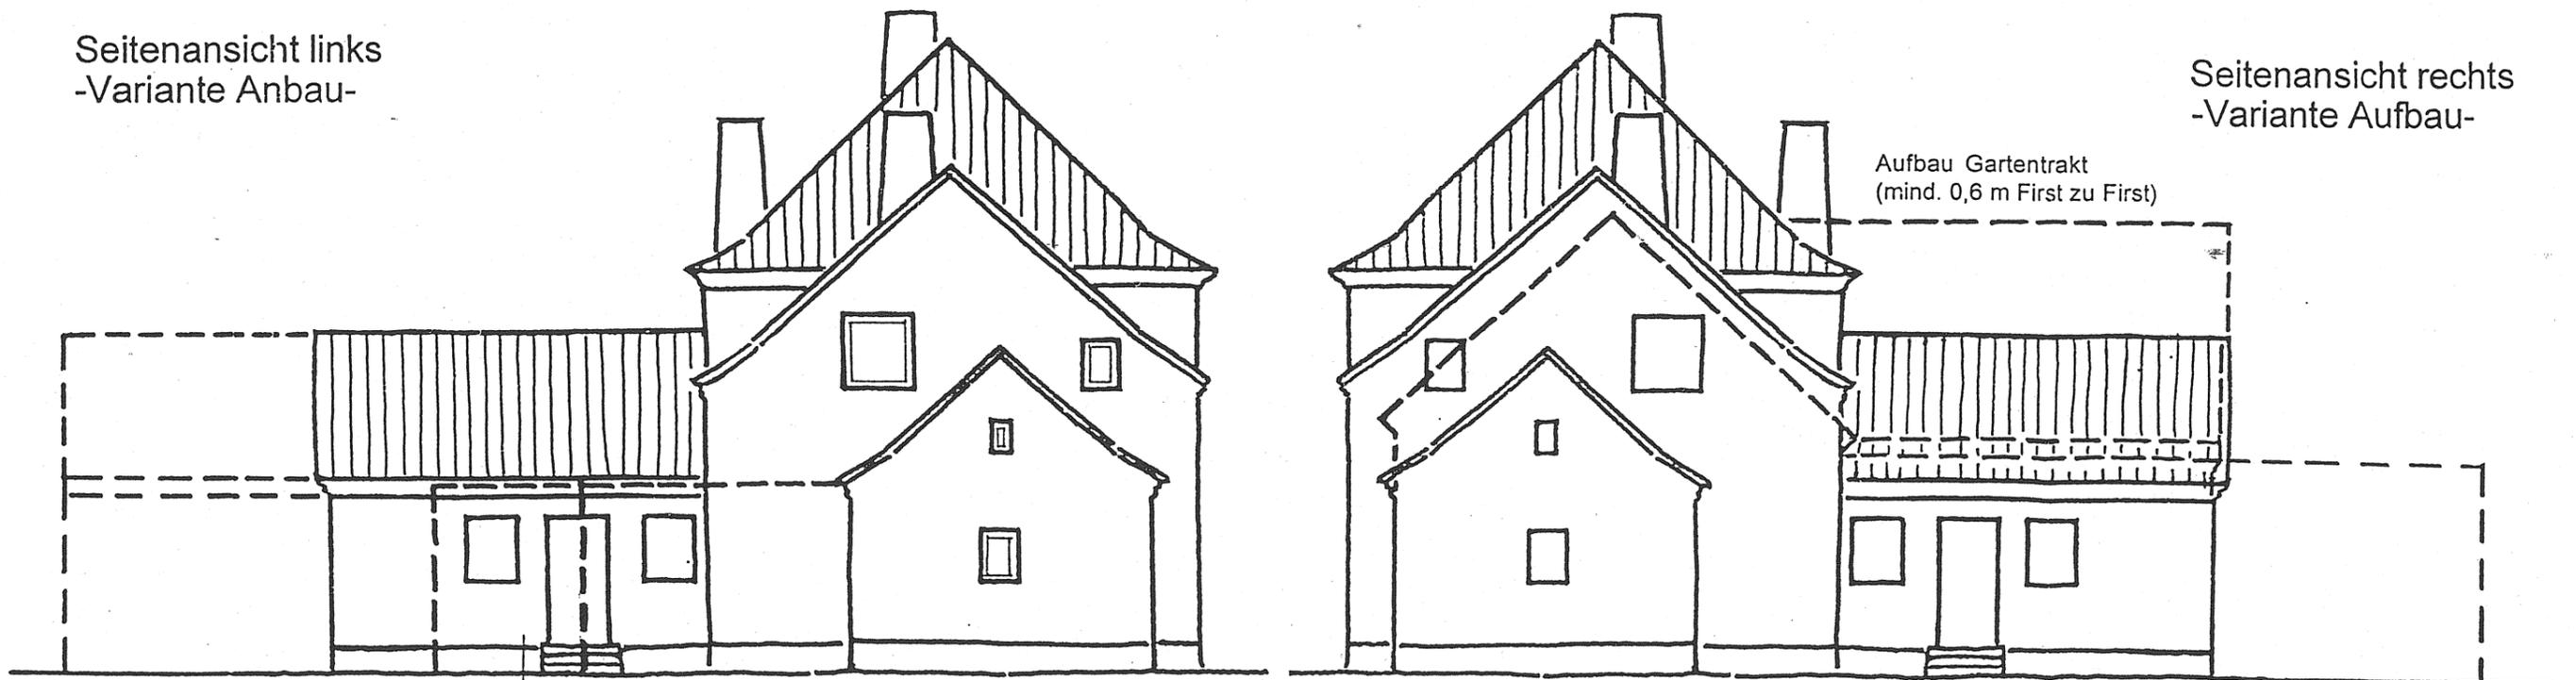

Aufbau Gartentrakt  
(mind. 0,6 m First zu First)

Anbau Gartentrakt  
(max. 4,0 m tief)  
(mittlere Wandhöhe 4,00 m)

Anbau Seitentrakt  
(max. 4,0 m tief)  
(mittlere Wandhöhe 4,00 m)

Aufbau Seitentrakt  
(mind. 0,6 m First zu First)

Anbau Gartentrakt  
(max. 4,0 m tief)  
(mittlere Wandhöhe 4,00 m)

Anbau Hauptbaukörper  
(max. 4,0 m tief)  
(mittlere Wandhöhe 4,00 m)