



Straßenansicht

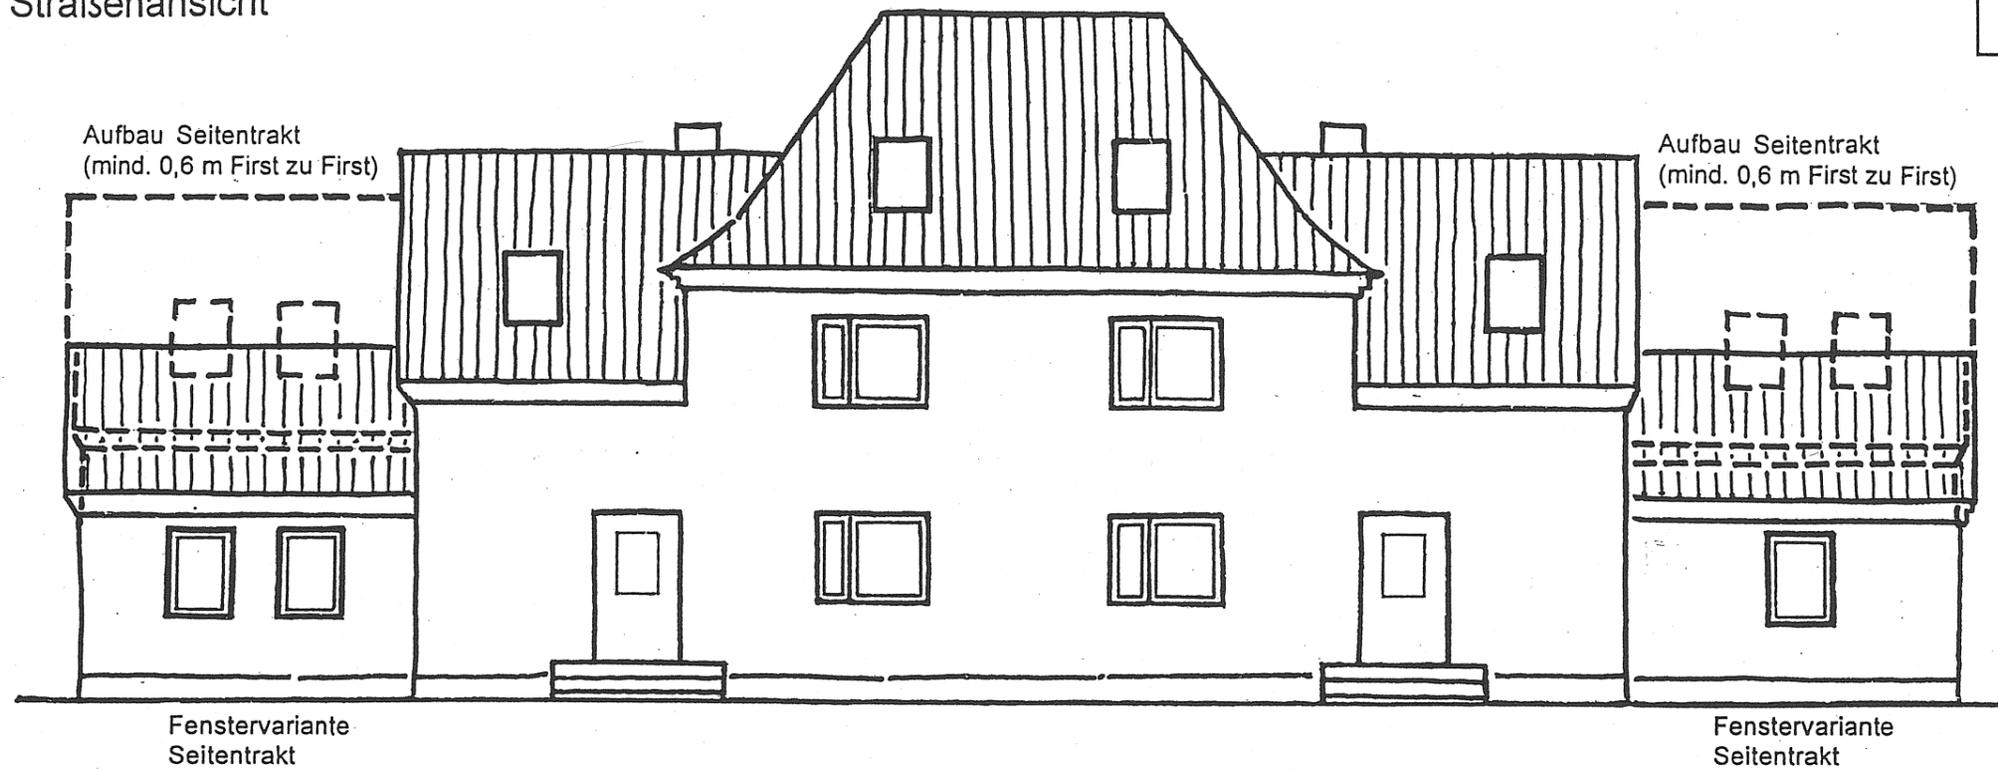

Maßstabsleiste



Seitenansicht links
-Variante Anbau-

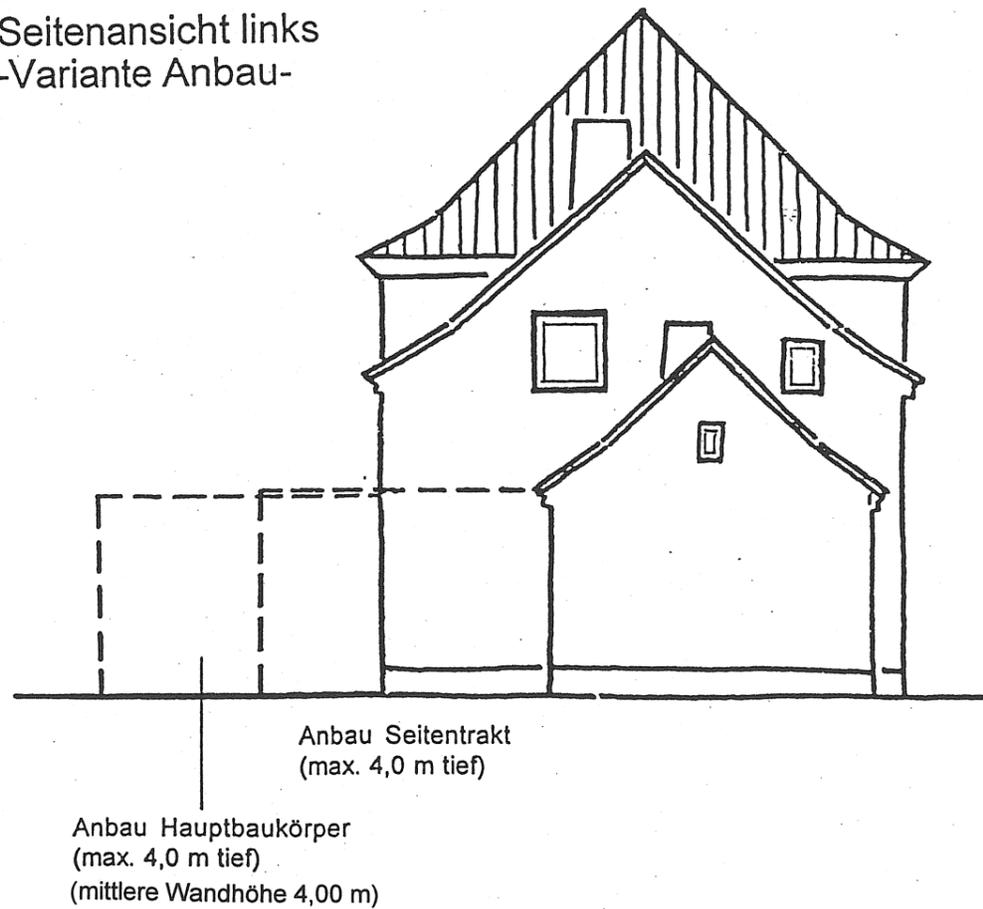

Seitenansicht rechts
-Variante Aufbau-

