Anlage 8

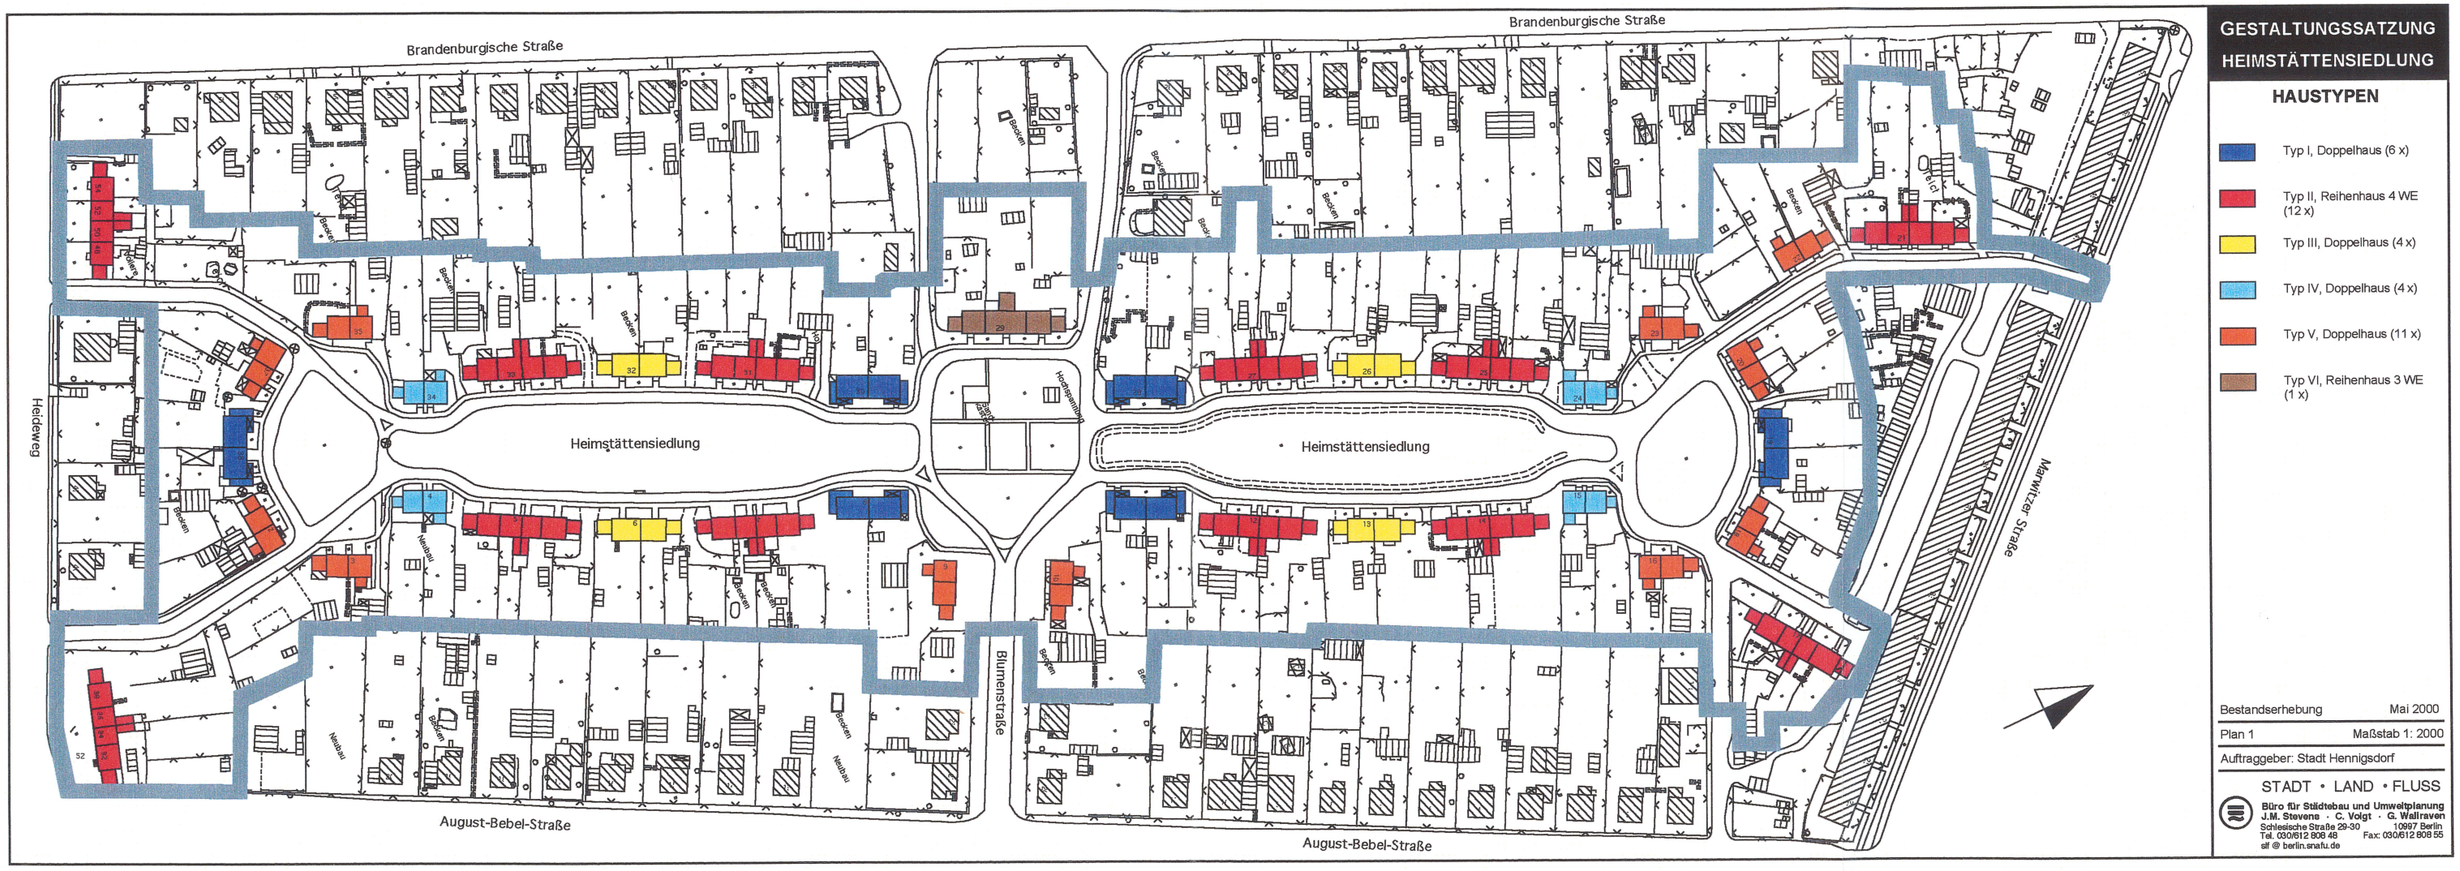
Brandenburgische Straße
Brandenburgische Straße
Heimstättensiedlung
Heimstättensiedlung
Heideweg
Blumenstraße
Hochsprungplatz
Malwitzer Straße
August-Bebel-Straße
August-Bebel-Straße
Bauten
Neubau
GESTALTUNGSSATZUNG
HEIMSTÄTTENSIEDLUNG
HAUSTYPEN
Typ I, Doppelhaus (6 x)
Typ II, Reihenhaus 4 WE (12 x)
Typ III, Doppelhaus (4 x)
Typ IV, Doppelhaus (4 x)
Typ V, Doppelhaus (11 x)
Typ VI, Reihenhaus 3 WE (1 x)
Bestandserhebung Mai 2000
Plan 1 Maßstab 1: 2000
Auftraggeber: Stadt Hennigsdorf
STADT • LAND • FLUSS
Büro für Städtebau und Umweltplanung
J.M. Stevens · C. Volgt · G. Wallraven
Schlesische Straße 29-30 10997 Berlin
Tel. 030/612 808 48 Fax: 030/612 808 55
slf @ berlin.snafu.de