
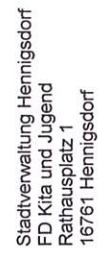


Kein amtlicher Ausdruck!
Nur für den
Dienstgebrauch bestimmt!

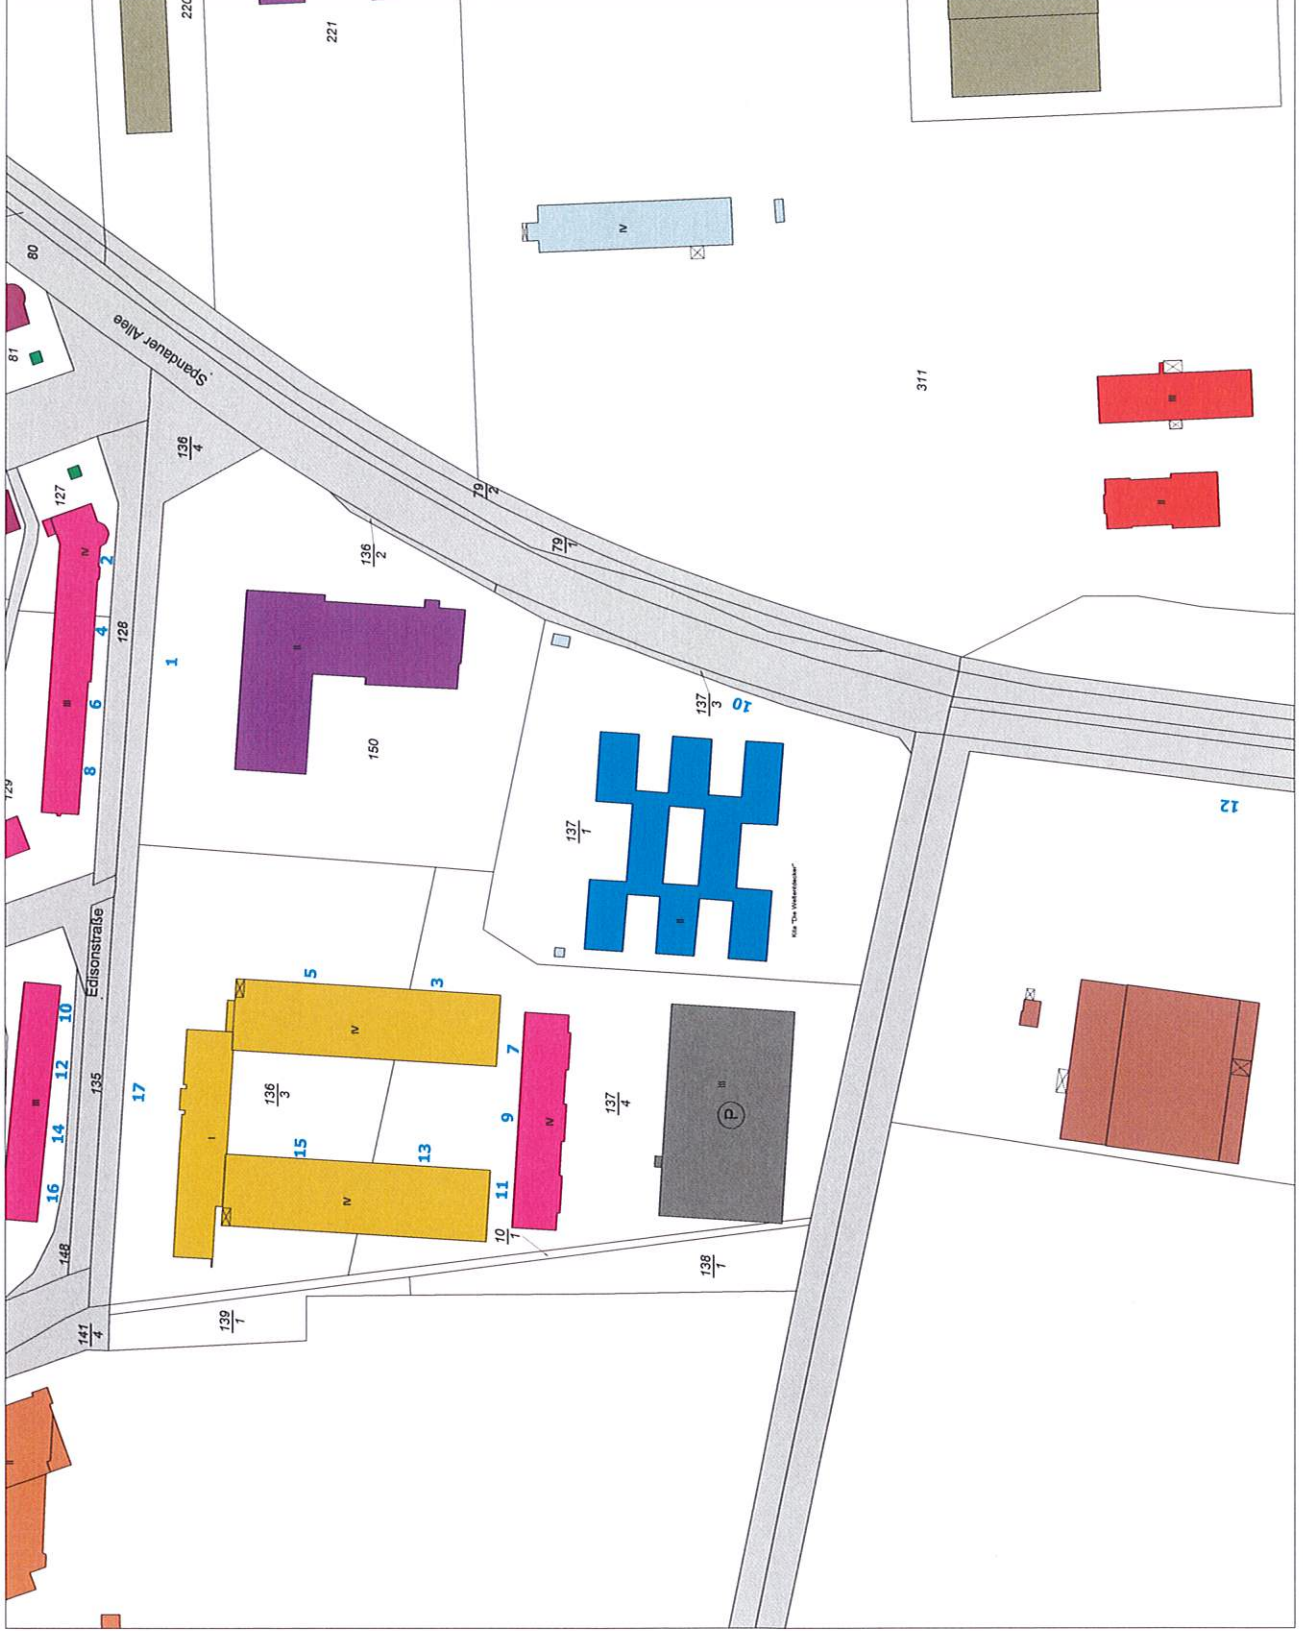

Plan:	Übersichtsplan
Maßstab:	1:2000
Objekt:	Kapazitätserweiterung Kita Die Weltentdecker
	28.05.2015 Bearbeiter/ in: Ingo Rudolf