


Straßenquerschnitt für die Forststraße in Hennigsdorf **Ausbauquerschnitt SQ 1 Fasanenstraße bis Brandenburgische Straße**

Grundhafter Ausbau gemäß RStO 12

Geleise
 5 cm Betonpflasterplatten 35/25
 4 cm Pflasterstein
 21 cm Schottertragsschicht 0/45
 nach ZTV SoB 04/07 Ausgabe 2004/Fassung 2007
 30 cm Gesamtaufbau

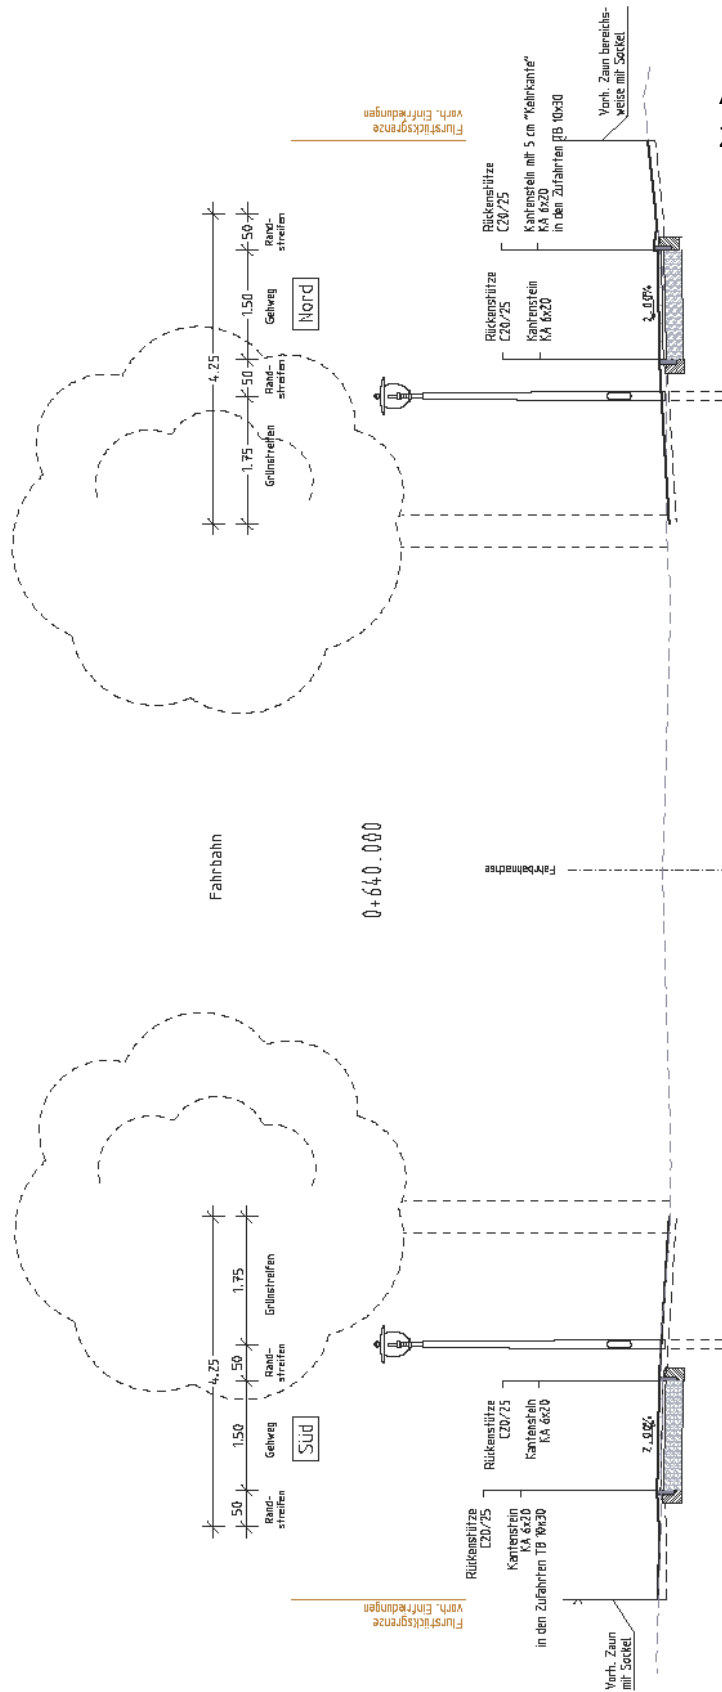

Benennung des frostschützenden Oberbaues gemäß RStO 12
 für Grundstückszufahrten Belastungskategorie 0.3
 8 cm Betonpflasterplatten 35/25 bzw. Kleinsteinpflaster
 4 cm Pflasterstein
 25 cm Schottertragsschicht 0/45
 nach ZTV SoB 04/07 Ausgabe 2004/Fassung 2007
 8 cm Schicht aus frostunempfindlichem Material
 45 cm Gesamtaufbau

Anlage 2.3
 zur BV0101/2015