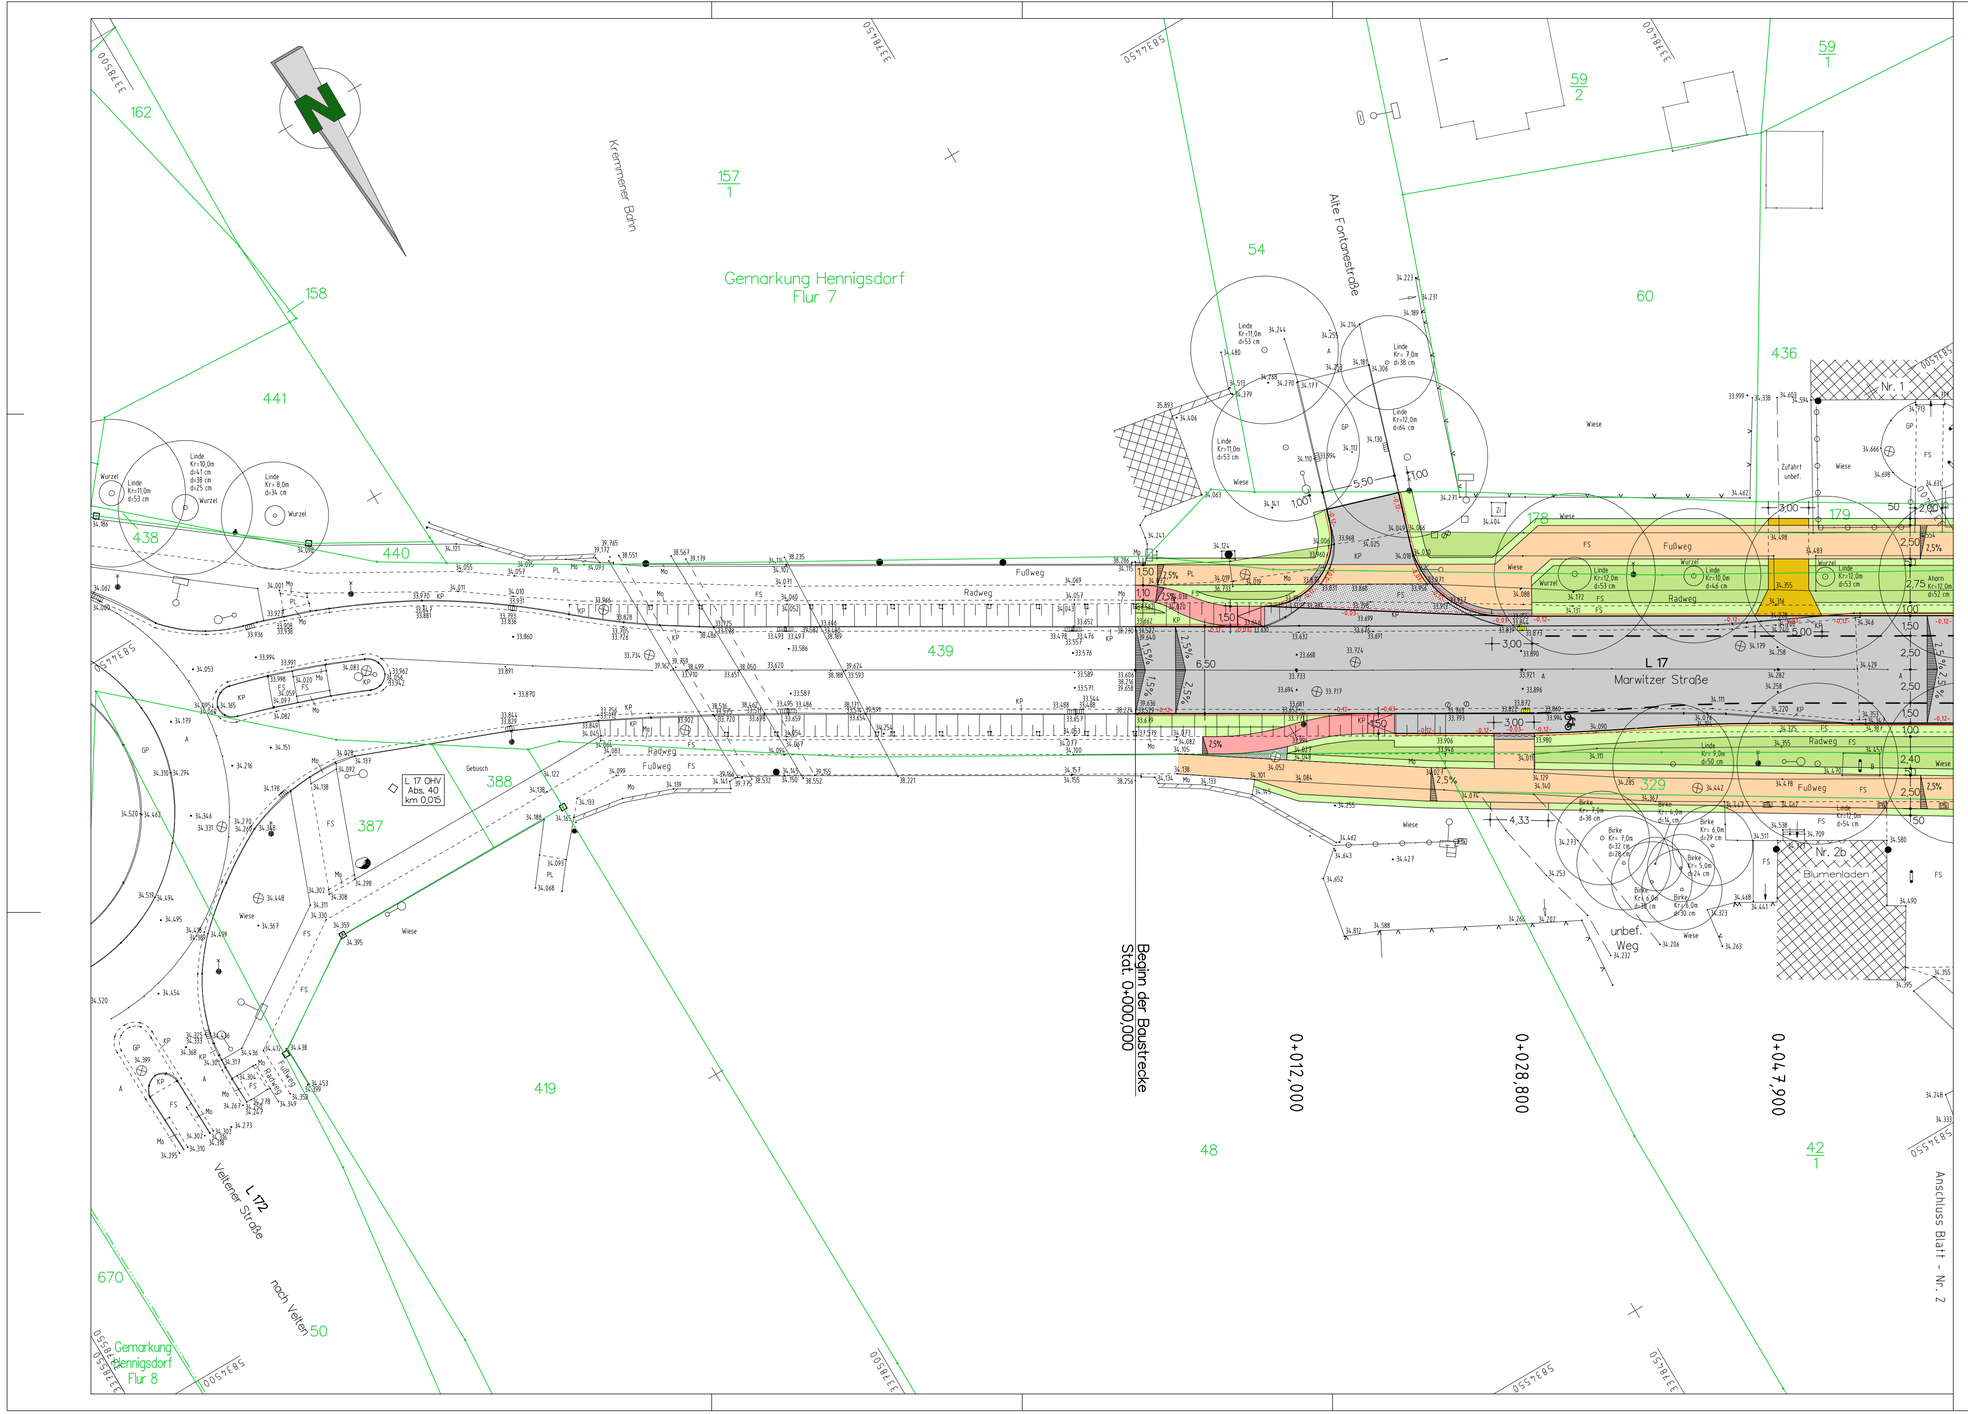

Legende

- Straße - Asphalt
- Gehweg/Eingänge - Betonpflaster
- Gemeinsamer Geh-/Radweg Betonpflaster
- Zufahrten - Betonpflaster
- Bankett
- Straßennebenflächen
- Parkfläche - Großpflaster
- Kleinpflaster (10x10x10)
- Mosaikpflaster (6x6x6)
- bauliche Anlagen abbrechen/versetzen
- Mulde

- Neigungsbrechpunkt mit Angabe von Gefälle (-) und Steigung (+) in Prozent, Länge der Gefäll- (Steigungs-) strecke und Halbmesser
- 2,5% Fahrbahnneigung
- Hochpunkt / Tiefpunkt
- R2 geplanter Regenkanal mit Schacht DN1000
- vorhandener Regenkanal
- A2 Straßenablauf mit Anschlussleitung DN150
- vorhandener Regenkanal Rückbau
- -0,12- 12 cm Hochbord Granit A5
- -0,03- / -0,01- 3 cm/1 cm abgesenkter Bord Granit R15/22
- Neupflanzung Baum
- Fällung Baum
- Flurstücksgrenze
- 158 Flurstücksnummer
- Flurgrenze
- B4/RS4 Bohrung/Rammsondierung

Höhensystem: DHHN 92 Lagesystem: ETRS89

Nr.	Art der Änderung	Datum	Name	Unterschrift

Planungsgesellschaft
Dr. KALANKE mbH
Akazienstr. 14 16230 Melchow
Tel.: 03337/3643 Fax: 03337/2272
e-mail: pg@kalanke.de

	Datum	Zeichen
bearbeitet	Sept. 2016	
gezeichnet	Sept. 2016	Polatt
geprüft	Sept. 2016	

Stadt Hennigsdorf

Straße: L 17
nächster Ort: Hennigsdorf

Baulänge: 1,008 km
Bau-km: 0+000,000 bis 1+007,583
Betriebs-km: von Abs: 040, km: 0,070 bis Abs: 040, km: 1,077

Unterlage Nr.: 5
Blatt-Nr.: 1
Ausf.-Nr.:

Vorentwurf

Ausbau der L 17
- Marwitzer Straße -
in Hennigsdorf

	bearbeitet	Datum	Name	Unterschr.
	gezeichnet			
	geprüft			

Lageplan 1
Maßstab: 1:250

Anlage 4 zur BV0117/2016
Blatt 1