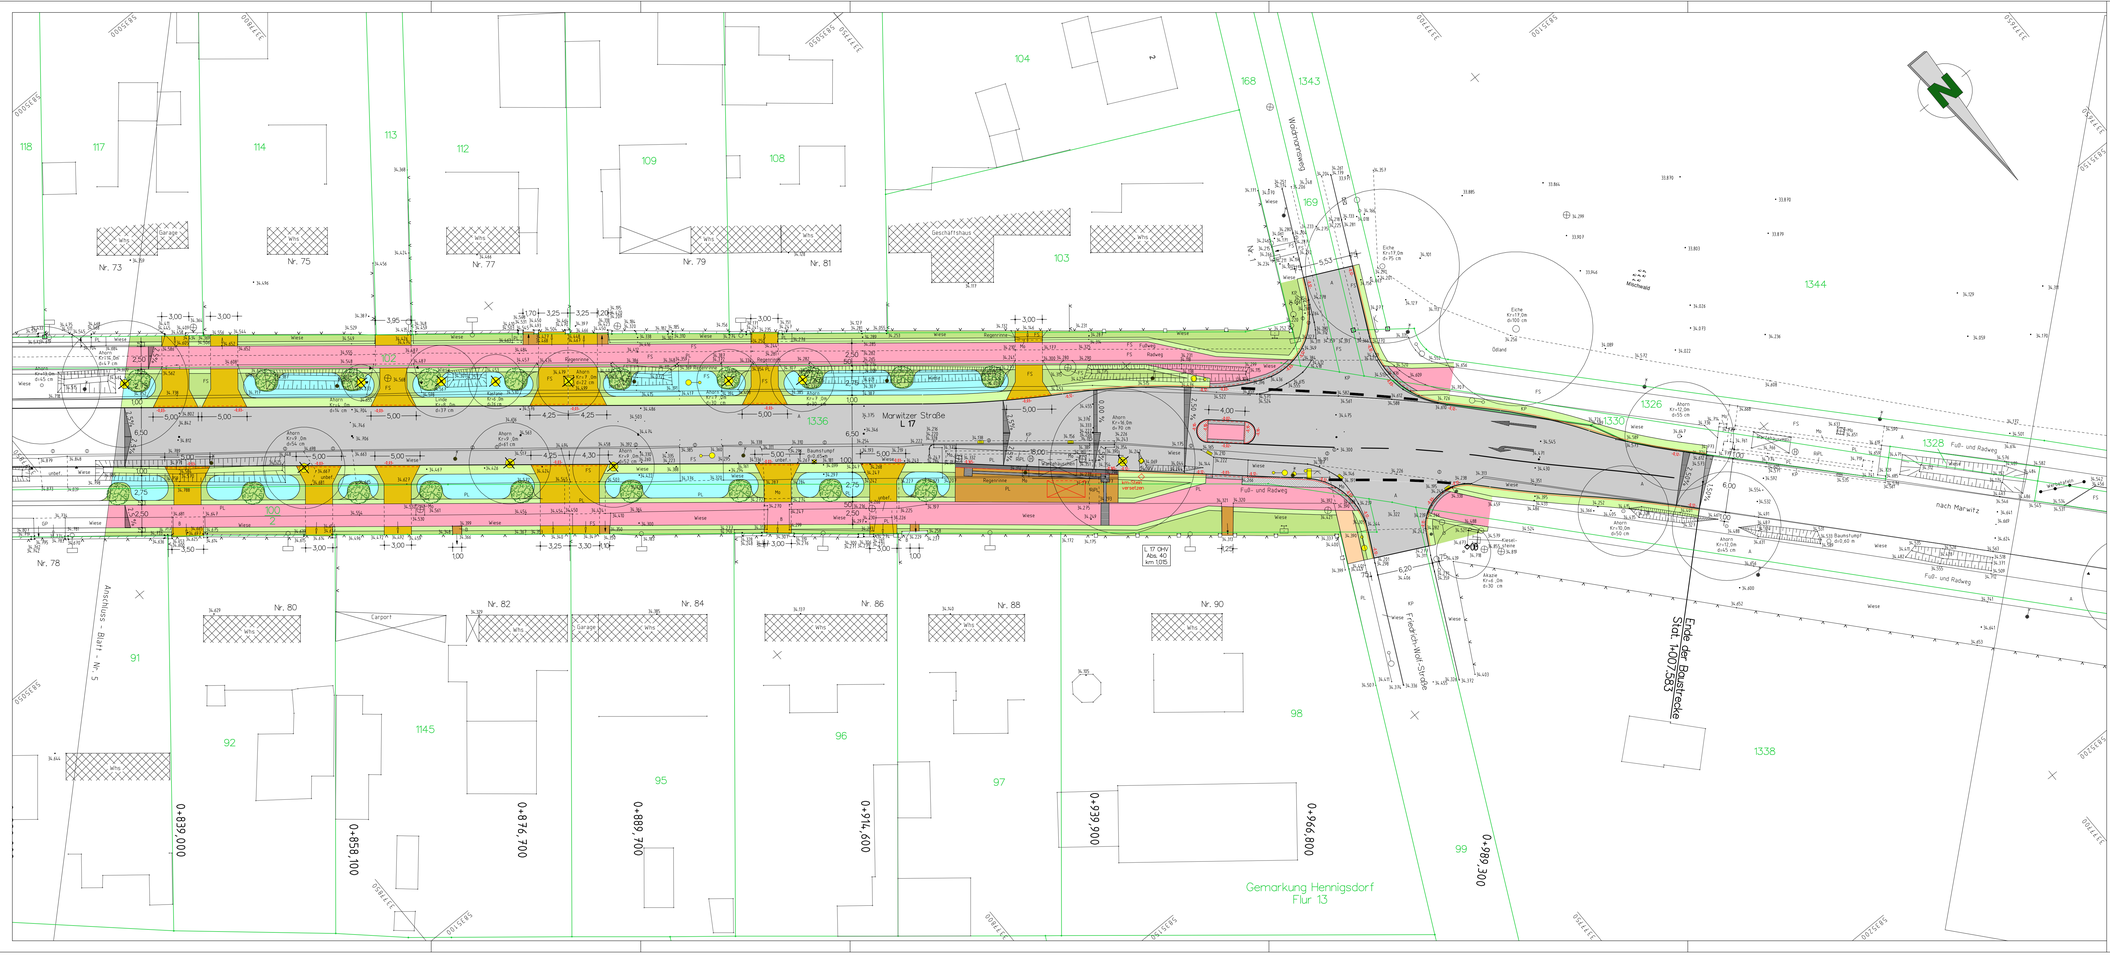

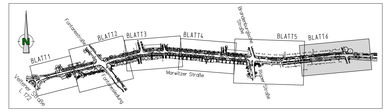

Legende

- Straße - Asphalt
- Gehweg/Eingänge - Betonpflaster
- Gemeinsamer Geh-/Radweg Betonpflaster
- Zufahrten - Betonpflaster
- Bankett
- Straßennebenflächen
- Parkfläche - Großpflaster
- Kleinpflaster (10x10x10)
- Mosaikpflaster (6x6x6)
- bauliche Anlagen abbrechen/versetzen
- Mulde

- Neigungsbrechpunkt mit Angabe von Gefälle (-) und Steigung (+) in Prozent, Länge der Gefäl- (Steigungs-) strecke und Halbmesser
- 2,5% Fahrbahneigung
- Hochpunkt / Tiefpunkt
- geplanter Regenkanal mit Schacht DN1000
- vorhandener Regenkanal
- Straßenablauf mit Anschlussleitung DN150
- vorhandener Regenkanal Rückbau
- 12 cm Hochbord Granit A5
- 3 cm/1 cm abgesenkter Bord Granit R15/22
- Neupflanzung Baum
- Fällung Baum
- Flurstücksgrenze
- 158 Flurstücksnummer
- Flurgrenze
- B4/RS4 Bohrung/Rammsondierung

Höhensystem: DHHN 92 — Lagesystem: ETRS89

Nr.	Art der Änderung	Datum	Name	Unterschrift

Planungsgesellschaft
Dr. KALANKE mbH
Akazienstr. 14 · 16230 Melchow
Tel.: 03337/3643 · Fax: 03337/2272
e-mail: pg@kalanke.de

	Datum	Zeichen
bearbeitet	Sept. 2016	
gezeichnet	Sept. 2016	
geprüft	Sept. 2016	

Stadt Hennigsdorf

Straße: L 17
Baulänge: 1,008 km
Bau-km: 0+000,000 bis 1+007,583
Unterlage Nr.: 5
Blatt-Nr.: 6
nächster Ort: Hennigsdorf
Betriebs-km: von Abs: 040, km 0,070 bis Abs: 040, km 1,077
Ausf.-Nr.:

Vorentwurf

Ausbau der L 17
- Marwitzer Straße -
in Hennigsdorf

	bearbeitet	Datum	Name	Unterschr.
	gezeichnet			
	geprüft			

Lageplan 6
Maßstab 1:250

Anlage 4 zur BV0117/2016
Blatt 6