
Anlage 4 zur BV 0010/2017

Grundriss Haus 3 Soll

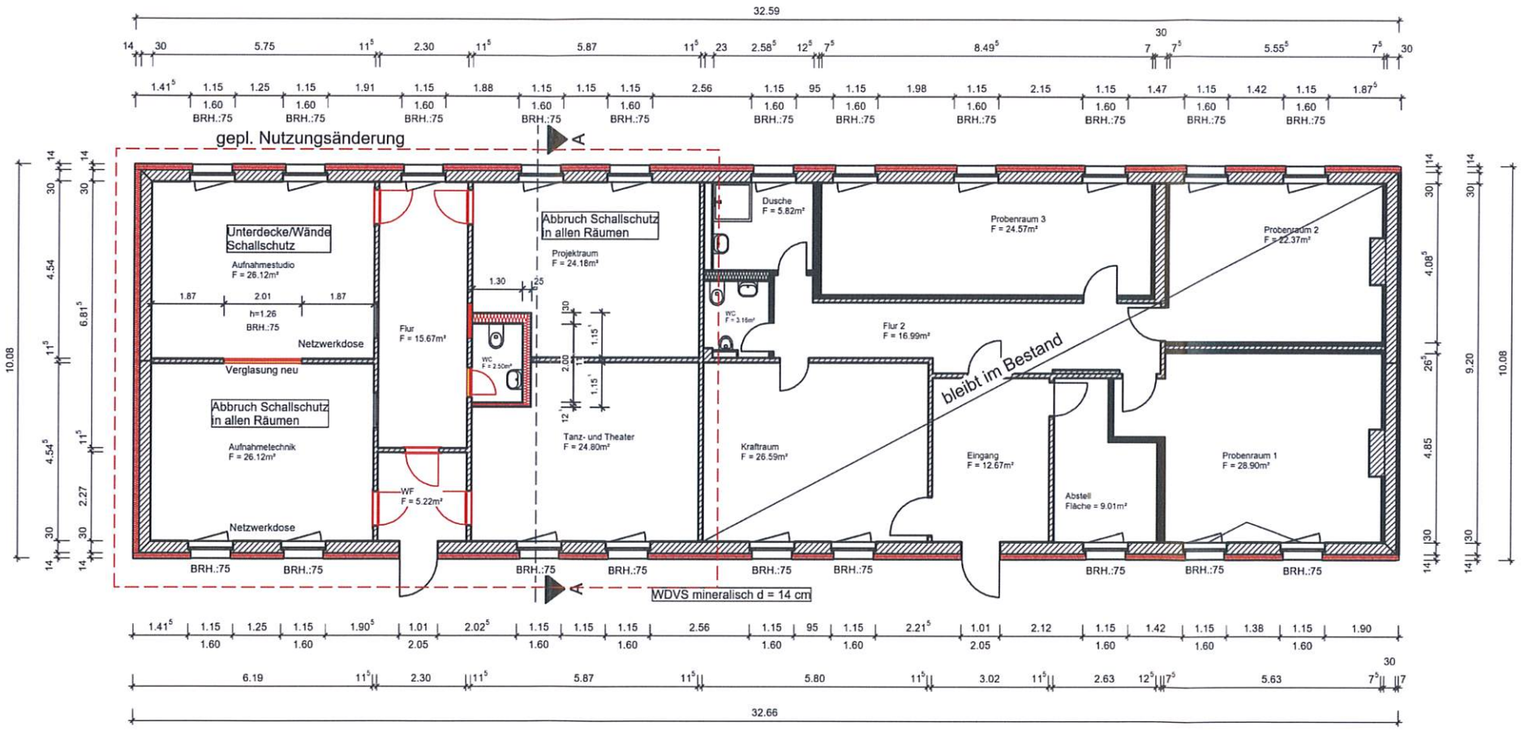

LEGENDE

	Rettungsweg
	Bestand
	Neubau
	Abbruch
	WDVS mineralisch d = 14 cm

Objektplaner

DATUM: Unterschrift

Zeichnung durch den Bauherren bestätigt

DATUM: Unterschrift

INDEX	ÄNDERUNG	DATUM	GEZEICHNET

BAUHERR: Stadtverwaltung Hennigsdorf
Rathausplatz 1
16761 Hennigsdorf

Stadt Hennigsdorf

MW & Partner Bauingenieure GmbH
-Beratende Ingenieure-
Ingenieur,-u. Architekturleistungen, Tragwerksplanung und Bauleitung

Spandauer Allee 2-4
16761 Hennigsdorf
Tel.: 03302/8093-0
Fax: 03302/8093-30

PROJEKT Sanierung u. Ausbau JFZ Konradsberg
Parkstraße 39
16761 Hennigsdorf

DATUM: 05.01.2017

Bearbeiter: Ralf Becker

Bezeichnung: Grundriss Haus 3 Soll

MASSTAB 1:100

Maße in: m, cm

Zeichnungs-Nr.: MW 15.63.222

Blatt.Anz.:

BlattNr.: BE