

VERTEILUNG IN POSTKÄSTEN SV	
AM:	02.08.2017
SVV-BÜRO:	Kr
VERTEILUNG VERWALTUNG	
AM:	02.08.2017
SVV-BÜRO:	Kr

Stadt
Hennigsdorf



Hennigsdorf, den 01.08.2017

HAUSMITTEILUNG

Von : Fachbereich Stadtentwicklung
Über: Bürgermeister
An: Stadtverordnete, FBL I – IV, BC/BL, Pressesprecherin, Marketingbeauftragter
Zusätzlich: Presse (extern)

Beginn der Bauarbeiten zur Baumaßnahme „Barrierefreie Umgestaltung des Postplatzes in Hennigsdorf“ – Stand 01.08.2017

1. Die Durchführung der Bauleistungen für die barrierefreie Umgestaltung des Postplatzes erfolgt in zwei Bauabschnitten.

Die Asphalt- und Pflasterarbeiten (1. Bauabschnitt vor der Post zwischen Grünfläche Postplatz und Postgebäude) erfolgen ab 07.08.2017, die Pflasterarbeiten im Gehweg der Rathenaustraße (Ersatz Radwegpflaster durch Gehwegplatten 35/35) sind ab Mitte September 2017 geplant (Anlage – gelb unterlegt).

Die Arbeiten auf dem unmittelbaren Postplatz bis an den Bahnhof und die Querung der Rathenaustraße zur Havelpassage (2. Bauabschnitt) sollen 2018 realisiert werden (Anlage – blau unterlegt).

2. Geplanter Bauablauf der Baumaßnahmen im 1. Bauabschnitt – 2017


Mit den Arbeiten im 1. Bauabschnitt des Postplatzes wird die beauftragte Firma PST-Baugesellschaft mbH aus Kyritz ab 07.08.2017 zunächst im Bereich zwischen Treppenanlage zur Grünfläche und den Taxistellplätzen beginnen, danach erfolgen die Arbeiten im Fahrbahnbereich und die Pflasterarbeiten in den nördlichen Nebenanlagen. Als Bauende für diese Bauleistungen ist November 2017 geplant.

Die Durchführung der Bauarbeiten ist mit der Sperrung des betr. Abschnittes verbunden. Die Taxistellplätze werden in die Poststraße, in den Bereich des derzeit bewirtschafteten Parkens, verlegt. Der Busverkehr kann weitestgehend uneingeschränkt aufrechterhalten werden. Lediglich für die Anbindung der Fahrbahn vor der Alten Post an die Poststraße ist für ca. 3 Wochen eine provisorische Umfahrung über die Nebenanlagen unmittelbar im Einmündungsbereich geplant.

Der Teil des Postplatzes, der nicht von der konkreten Baumaßnahme betroffen ist, steht in diesem Jahr weitestgehend der öffentlichen Nutzung zur Verfügung.


D. Stenger
Fachbereichsleiter
Fachbereich Stadtentwicklung

Anlage

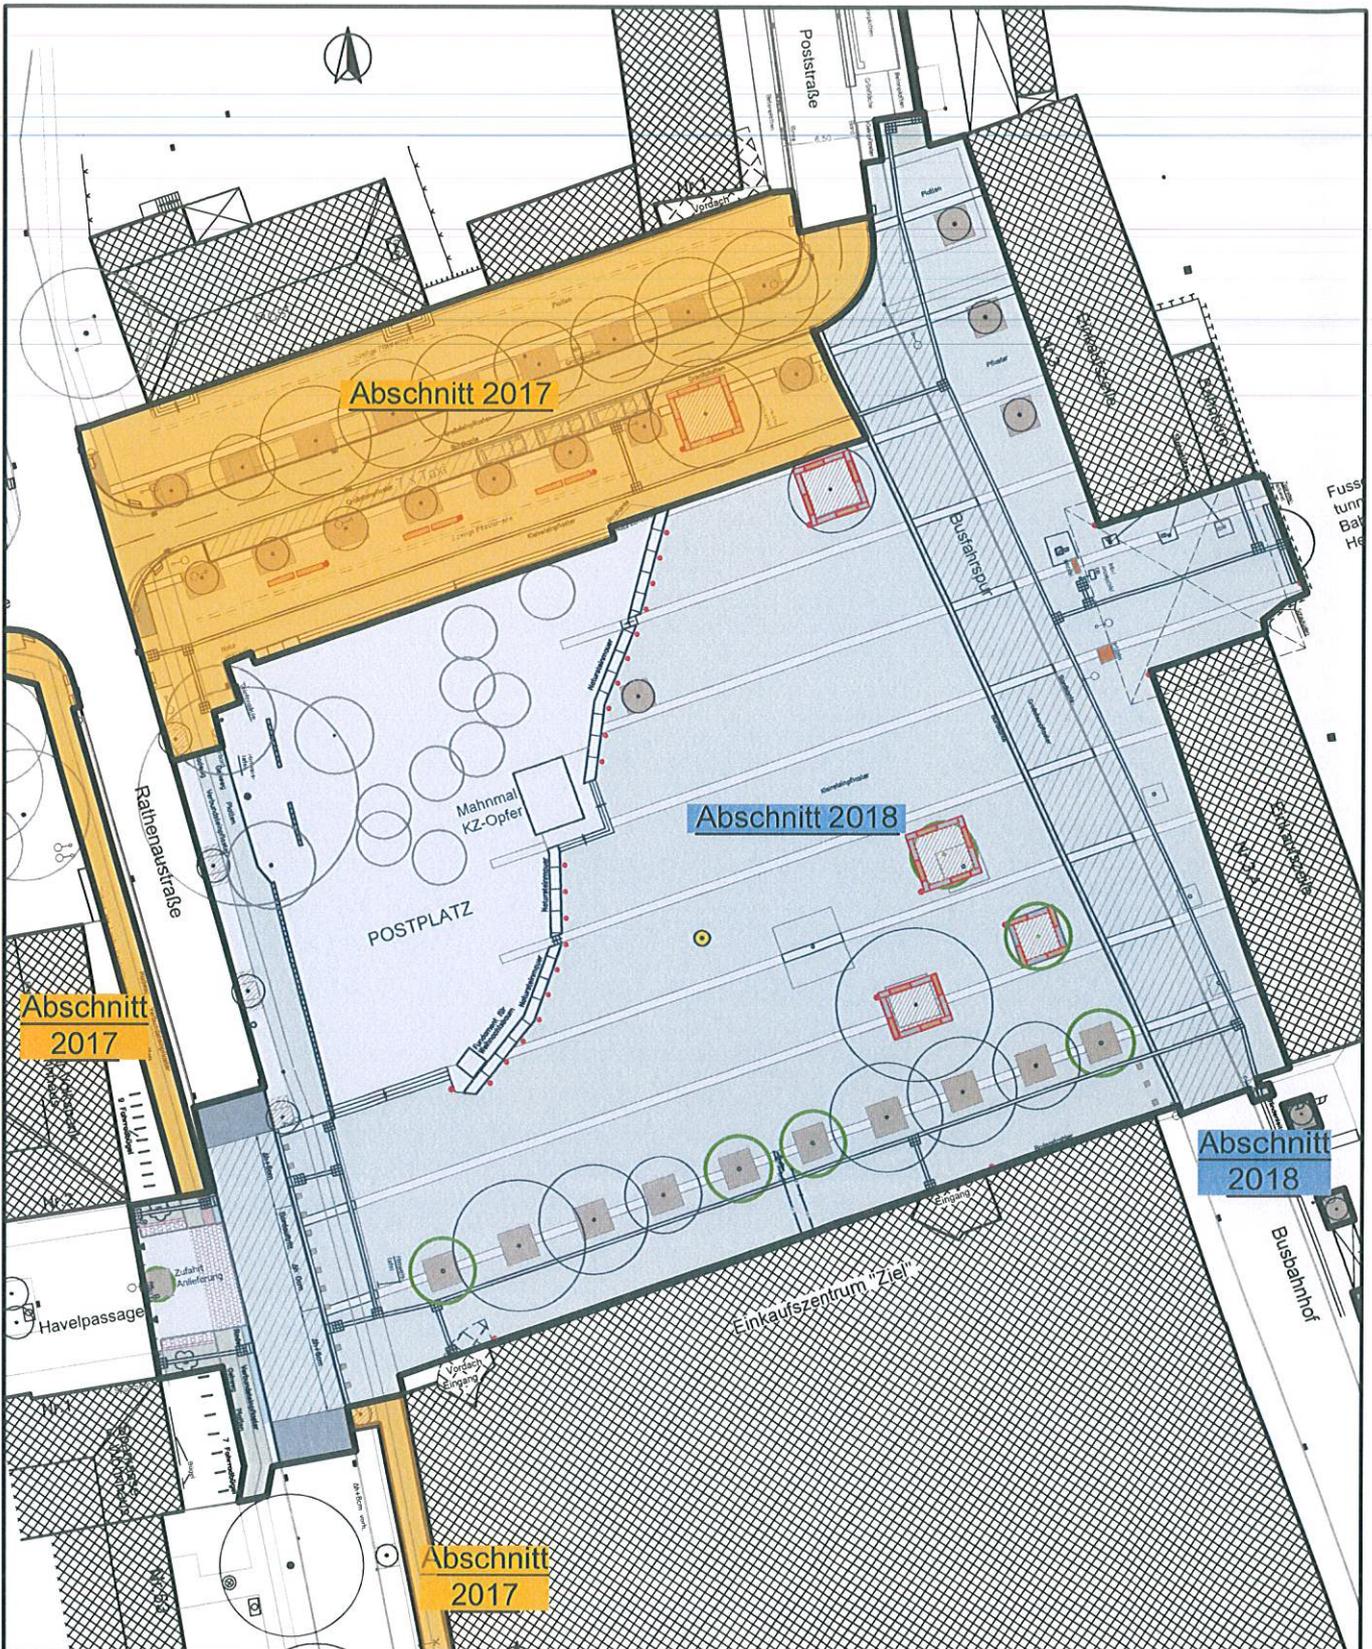

G:\Data\2016\716.179 Postplatz Lph 4-9\Lph_5\CAD\2017-04-10_Hennigsdorf Postplatz Ausführung_BA2017.dwg, 2.Jahres-Abschnitte, 10.04.2017 12:17:18

Planung	 Ingenieurbüro Börjes GmbH & Co KG Lehnitzstraße 17-19 16515 Oranienburg Tel.: 0 33 01/59 90-0 BERATENDE INGENIEURE	Projekt-Nr.: 716.179												
		<table border="1"> <thead> <tr> <th>Datum</th> <th>Name</th> <th>Zeichen</th> </tr> </thead> <tbody> <tr> <td>bearbeitet</td> <td>April 2017</td> <td>A.Calles</td> </tr> <tr> <td>gezeichnet</td> <td>April 2017</td> <td>I.Schimmack</td> </tr> <tr> <td>geprüft</td> <td>April 2017</td> <td>A.Börjes</td> </tr> </tbody> </table>	Datum	Name	Zeichen	bearbeitet	April 2017	A.Calles	gezeichnet	April 2017	I.Schimmack	geprüft	April 2017	A.Börjes
Datum	Name	Zeichen												
bearbeitet	April 2017	A.Calles												
gezeichnet	April 2017	I.Schimmack												
geprüft	April 2017	A.Börjes												

Auftraggeber: Stadt Hennigsdorf Rathausplatz 1 16761 Hennigsdorf		Unterlage: 2	
		Blatt Nr.:	
		Reg. Nr.:	
		Datum	Zeichen
Vorhaben: Barrierefreie und funktionale Umgestaltung des Postplatzes in Hennigsdorf Ausführungsplanung		geprüft Übersicht der Jahres-Abschnitte Maßstab 1 : 500	