


Variante 1


Stützweite = 20.90

Anlage 3
zur BV0093/2019

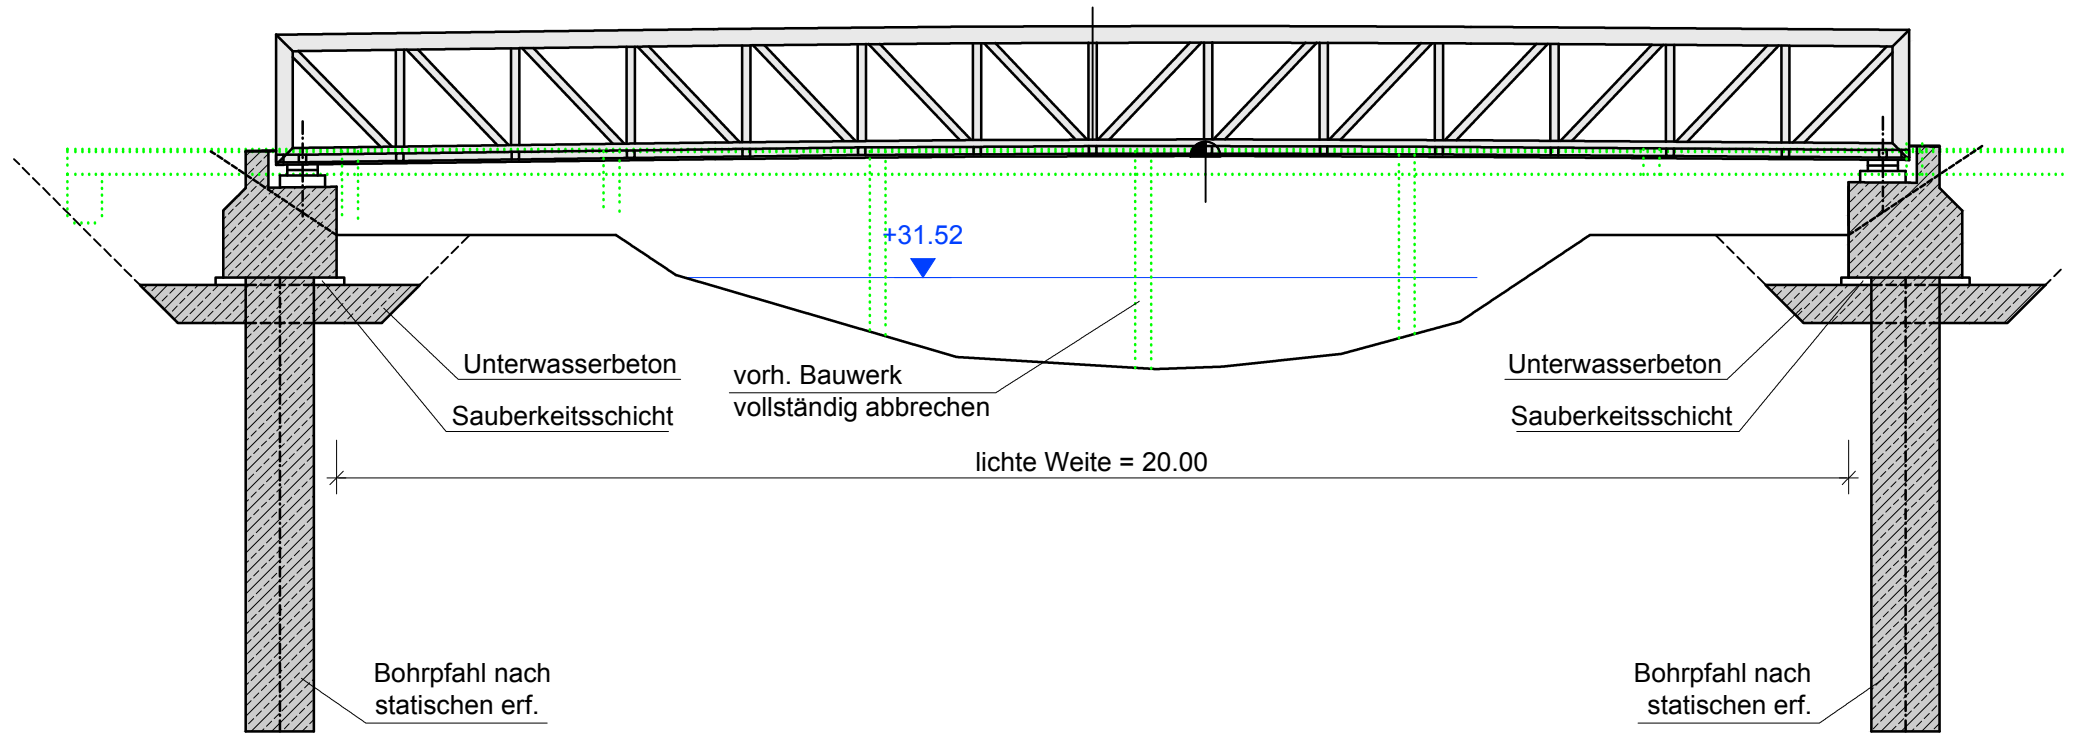


Variante 2

Stützweite = 15.50

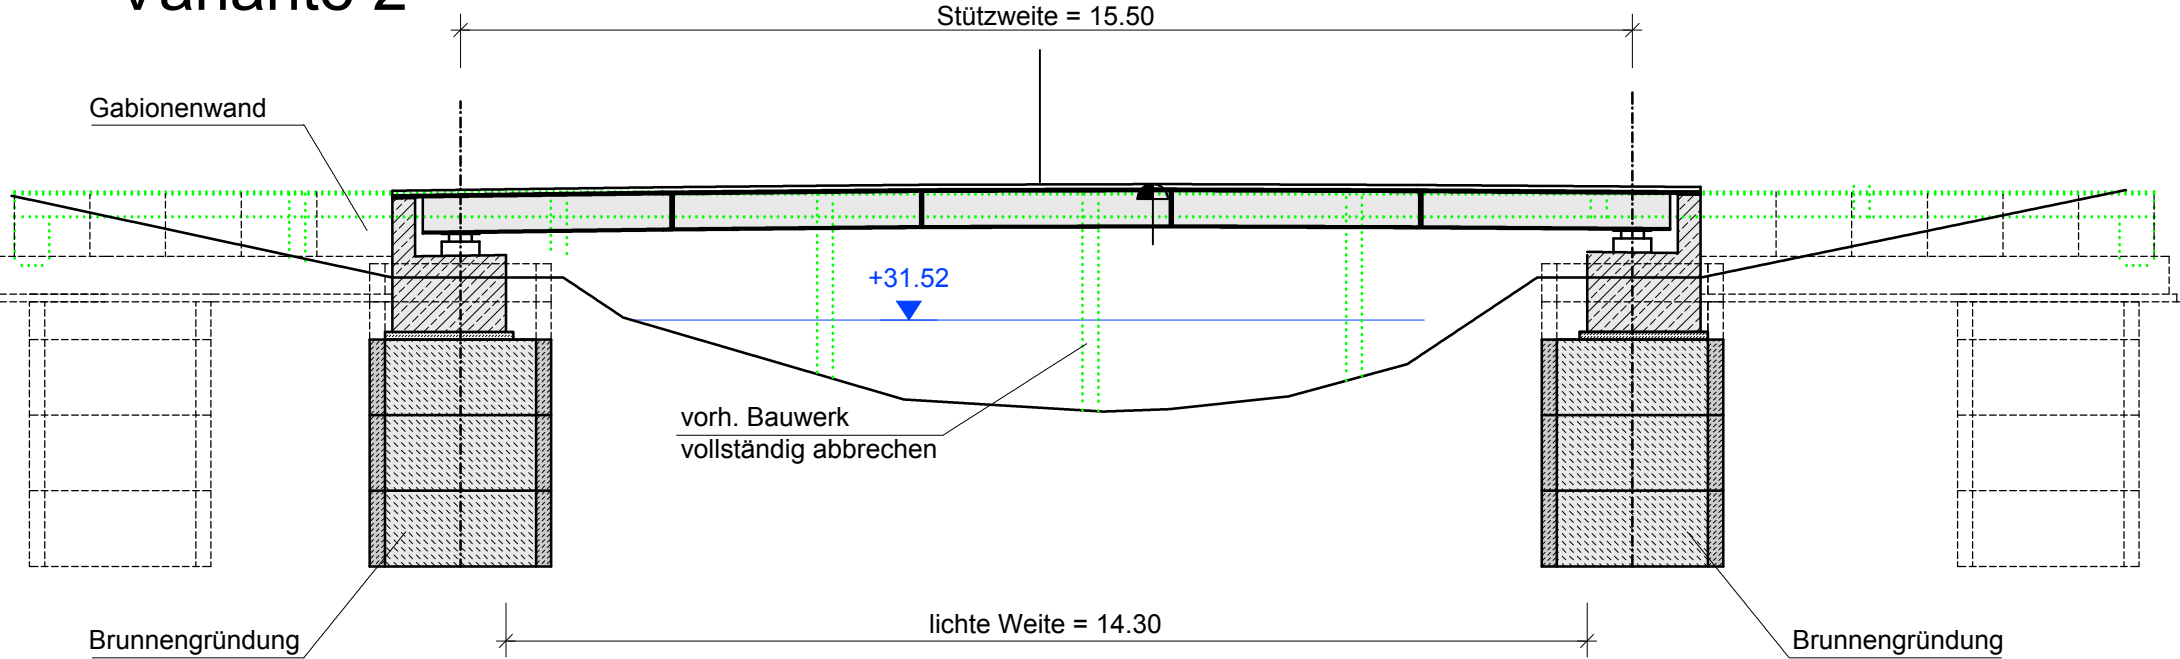


Variante 3

Stützweite = 17.20

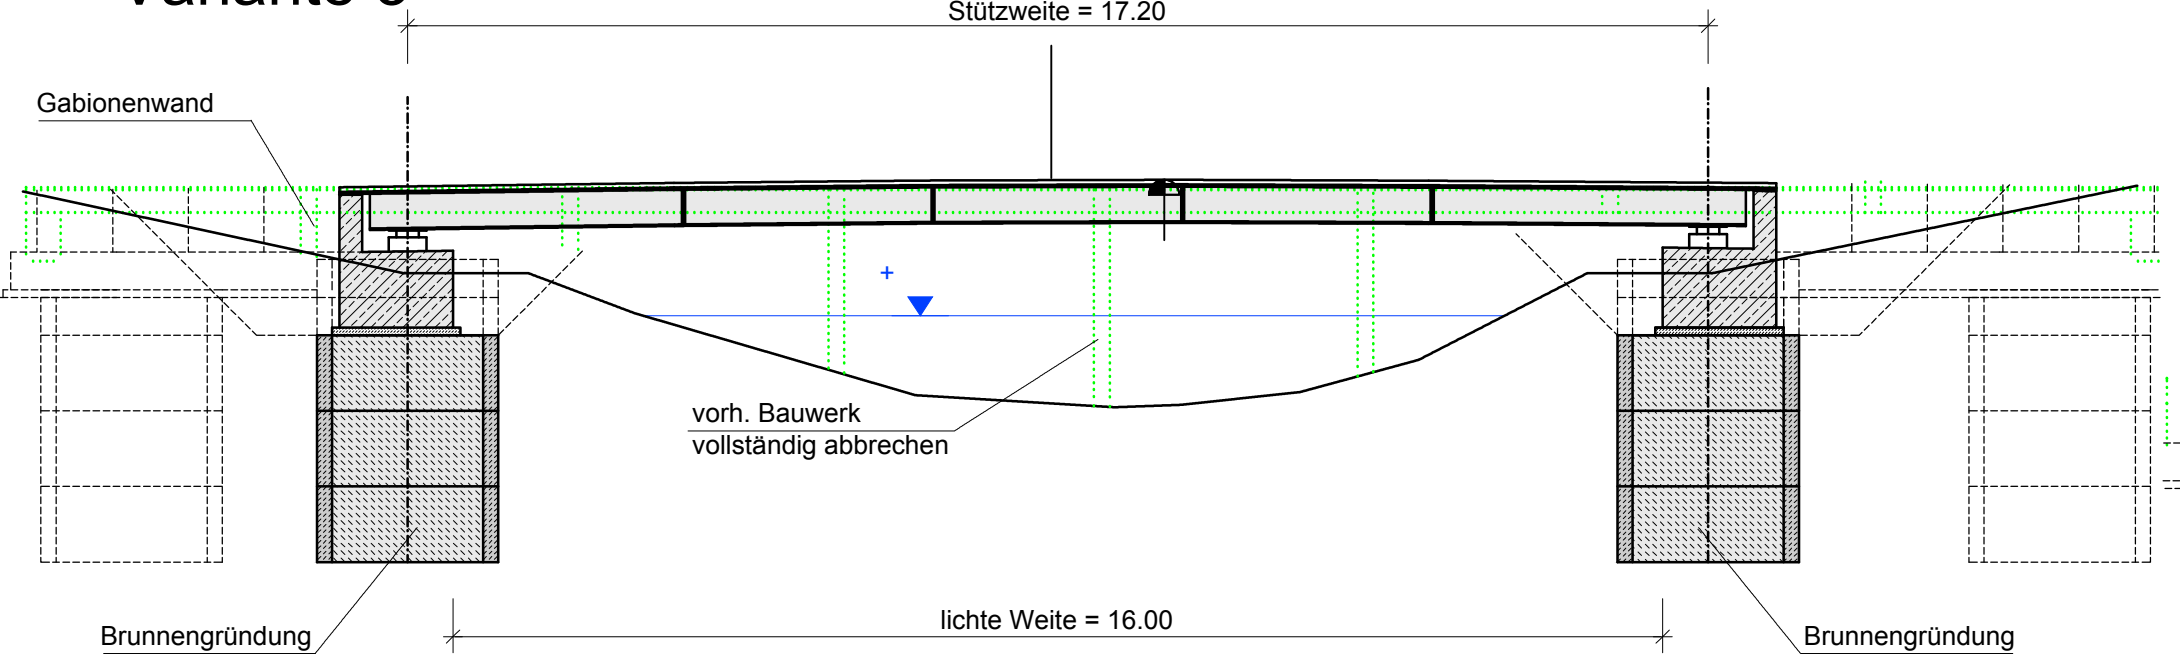

Regelquerschnitt

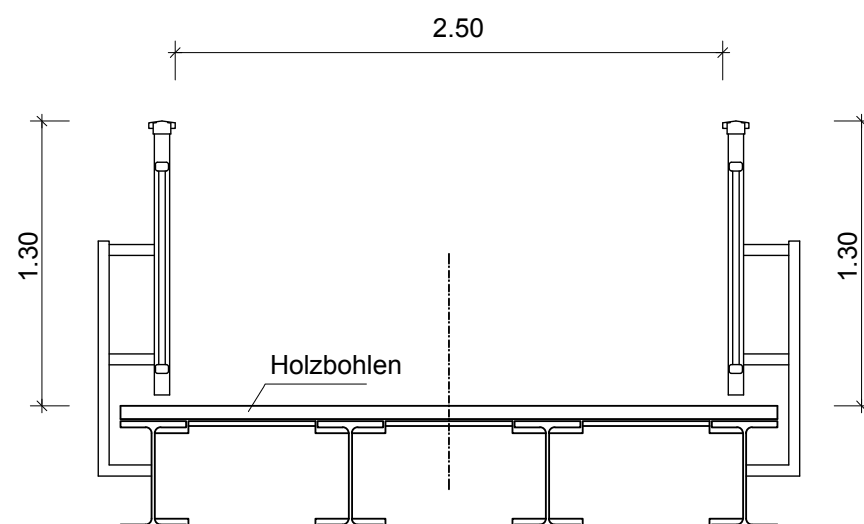

Legende:	
---	Bestandsbrücke
---	Wasserstand zum Zeitpunkt der Vermessung
---	vorhandener Böschungsverlauf