


# Variante Bürger Bündnis / Die Unabhängigen

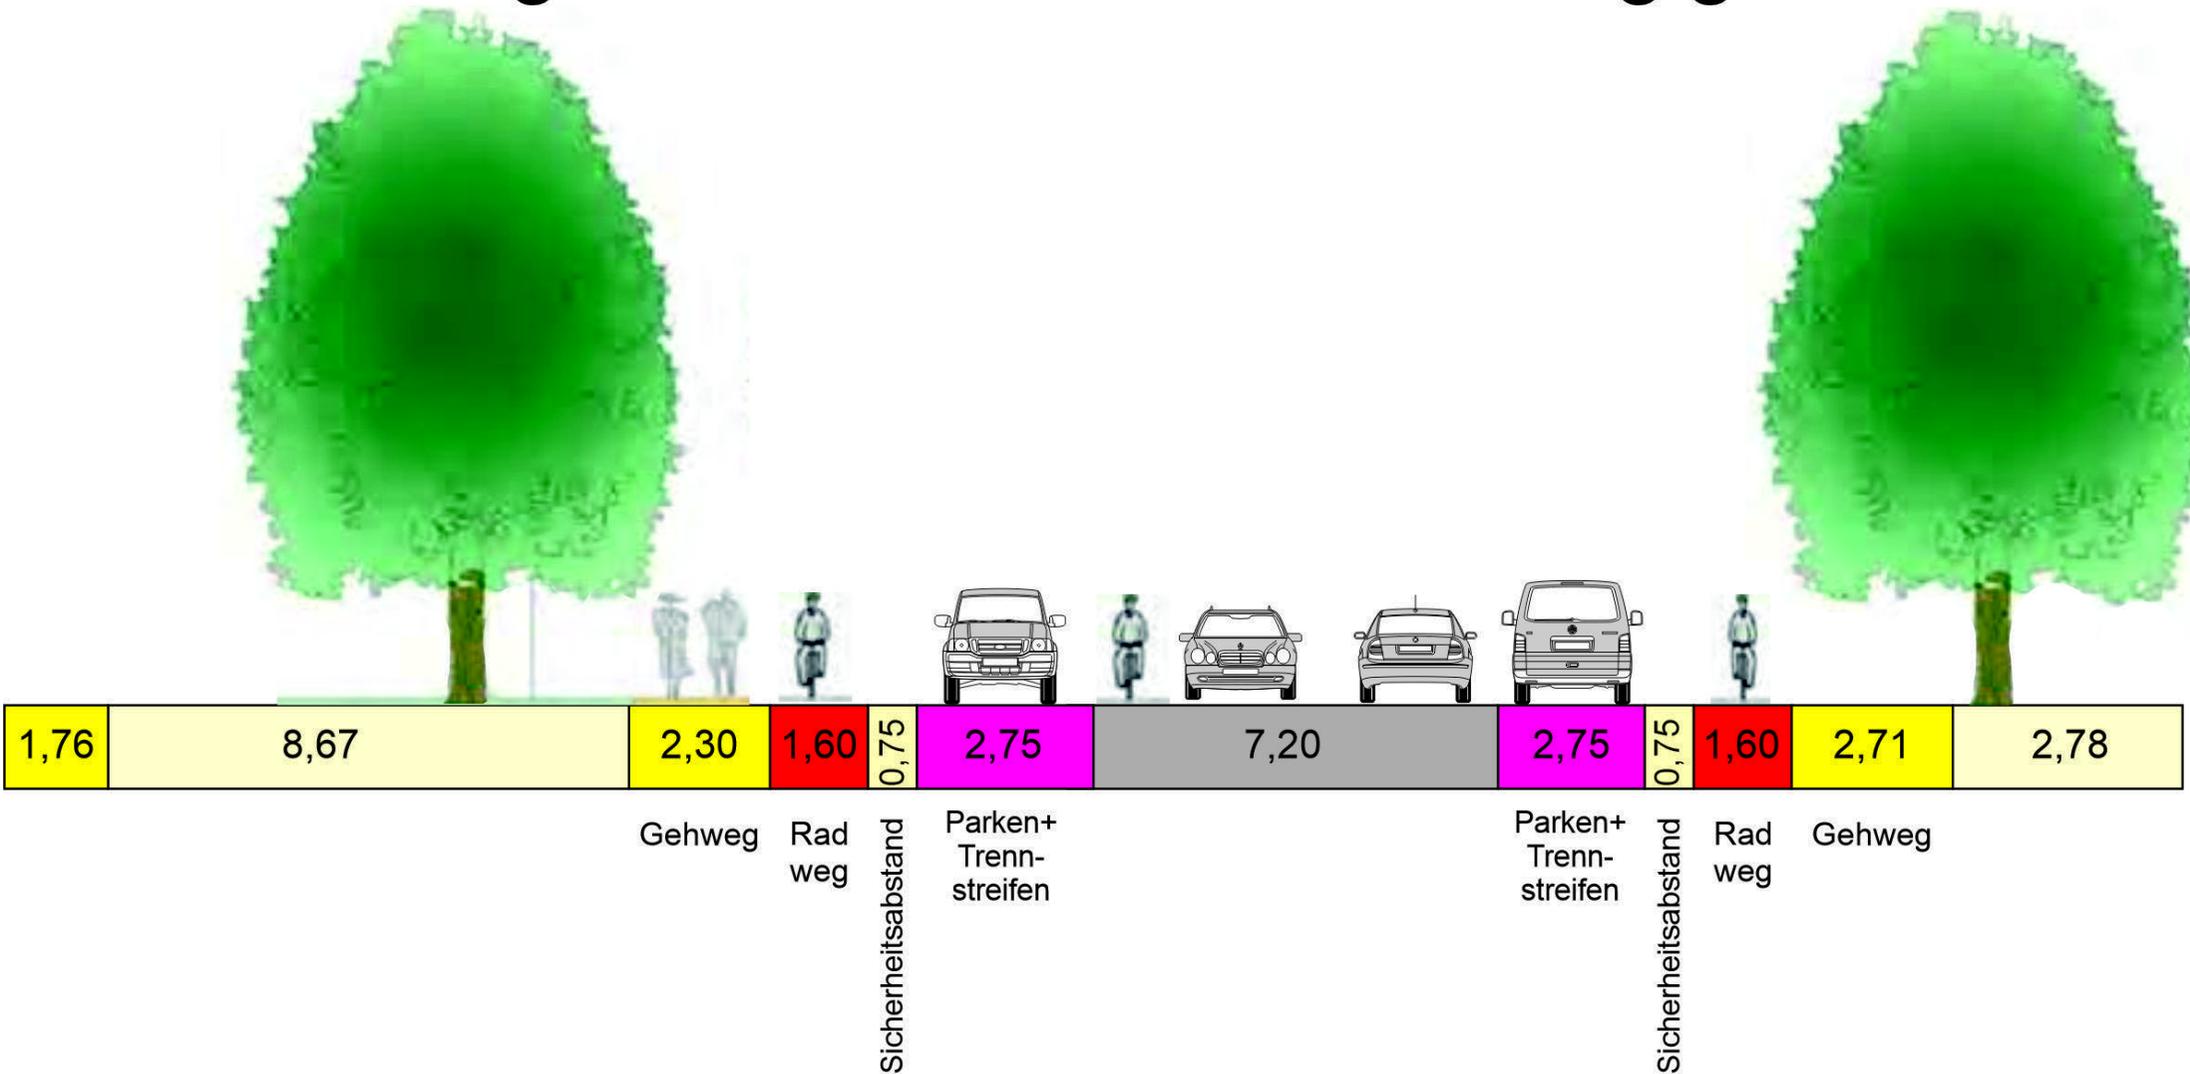

Diese Darstellung wurde eigenständig erstellt und gilt als Vorschlag der Fraktion Bürger Bündnis - Die Unabhängigen !  
Es handelt sich nicht um die Originaldarstellung der Planungsunterlagen!