

Umgestaltung der Außenflächen in der Kita  
Pünktchen und Anton


Entwurfsplanung Ansichten



1 Matschanlage "Blume"




2 erweiterte Pflasterfläche als Außensitzbereich

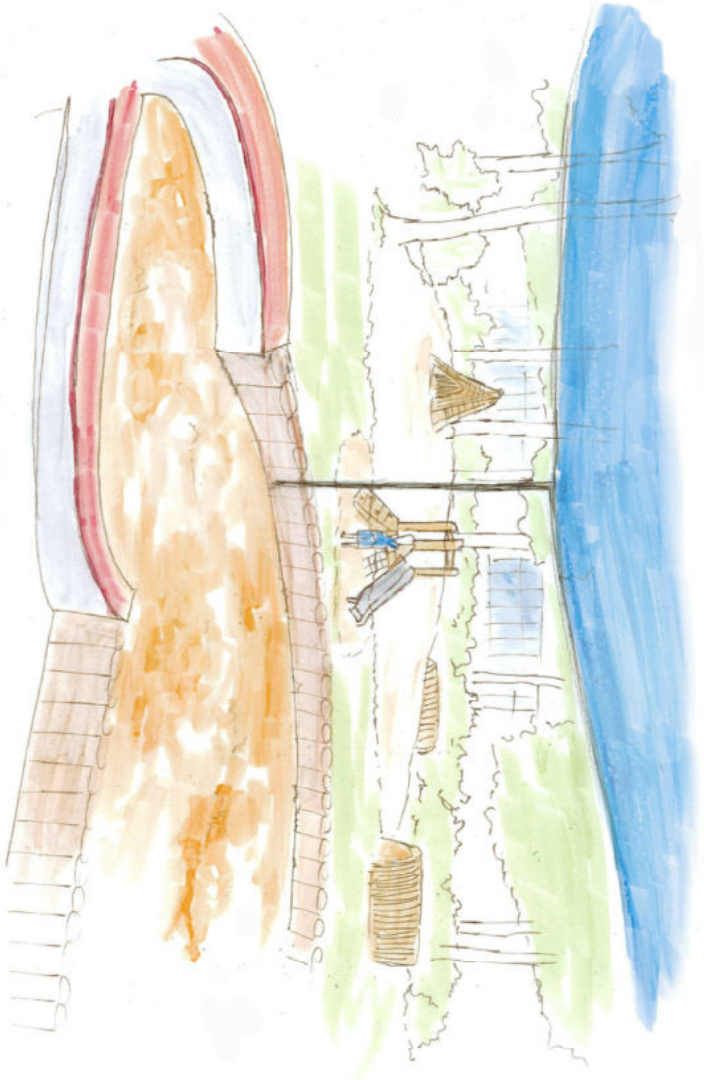

5 Sandkasten, Spielanlage "Zwerghörchen" und Weidengänge



3 Kletteranlage "Wickelwelt"

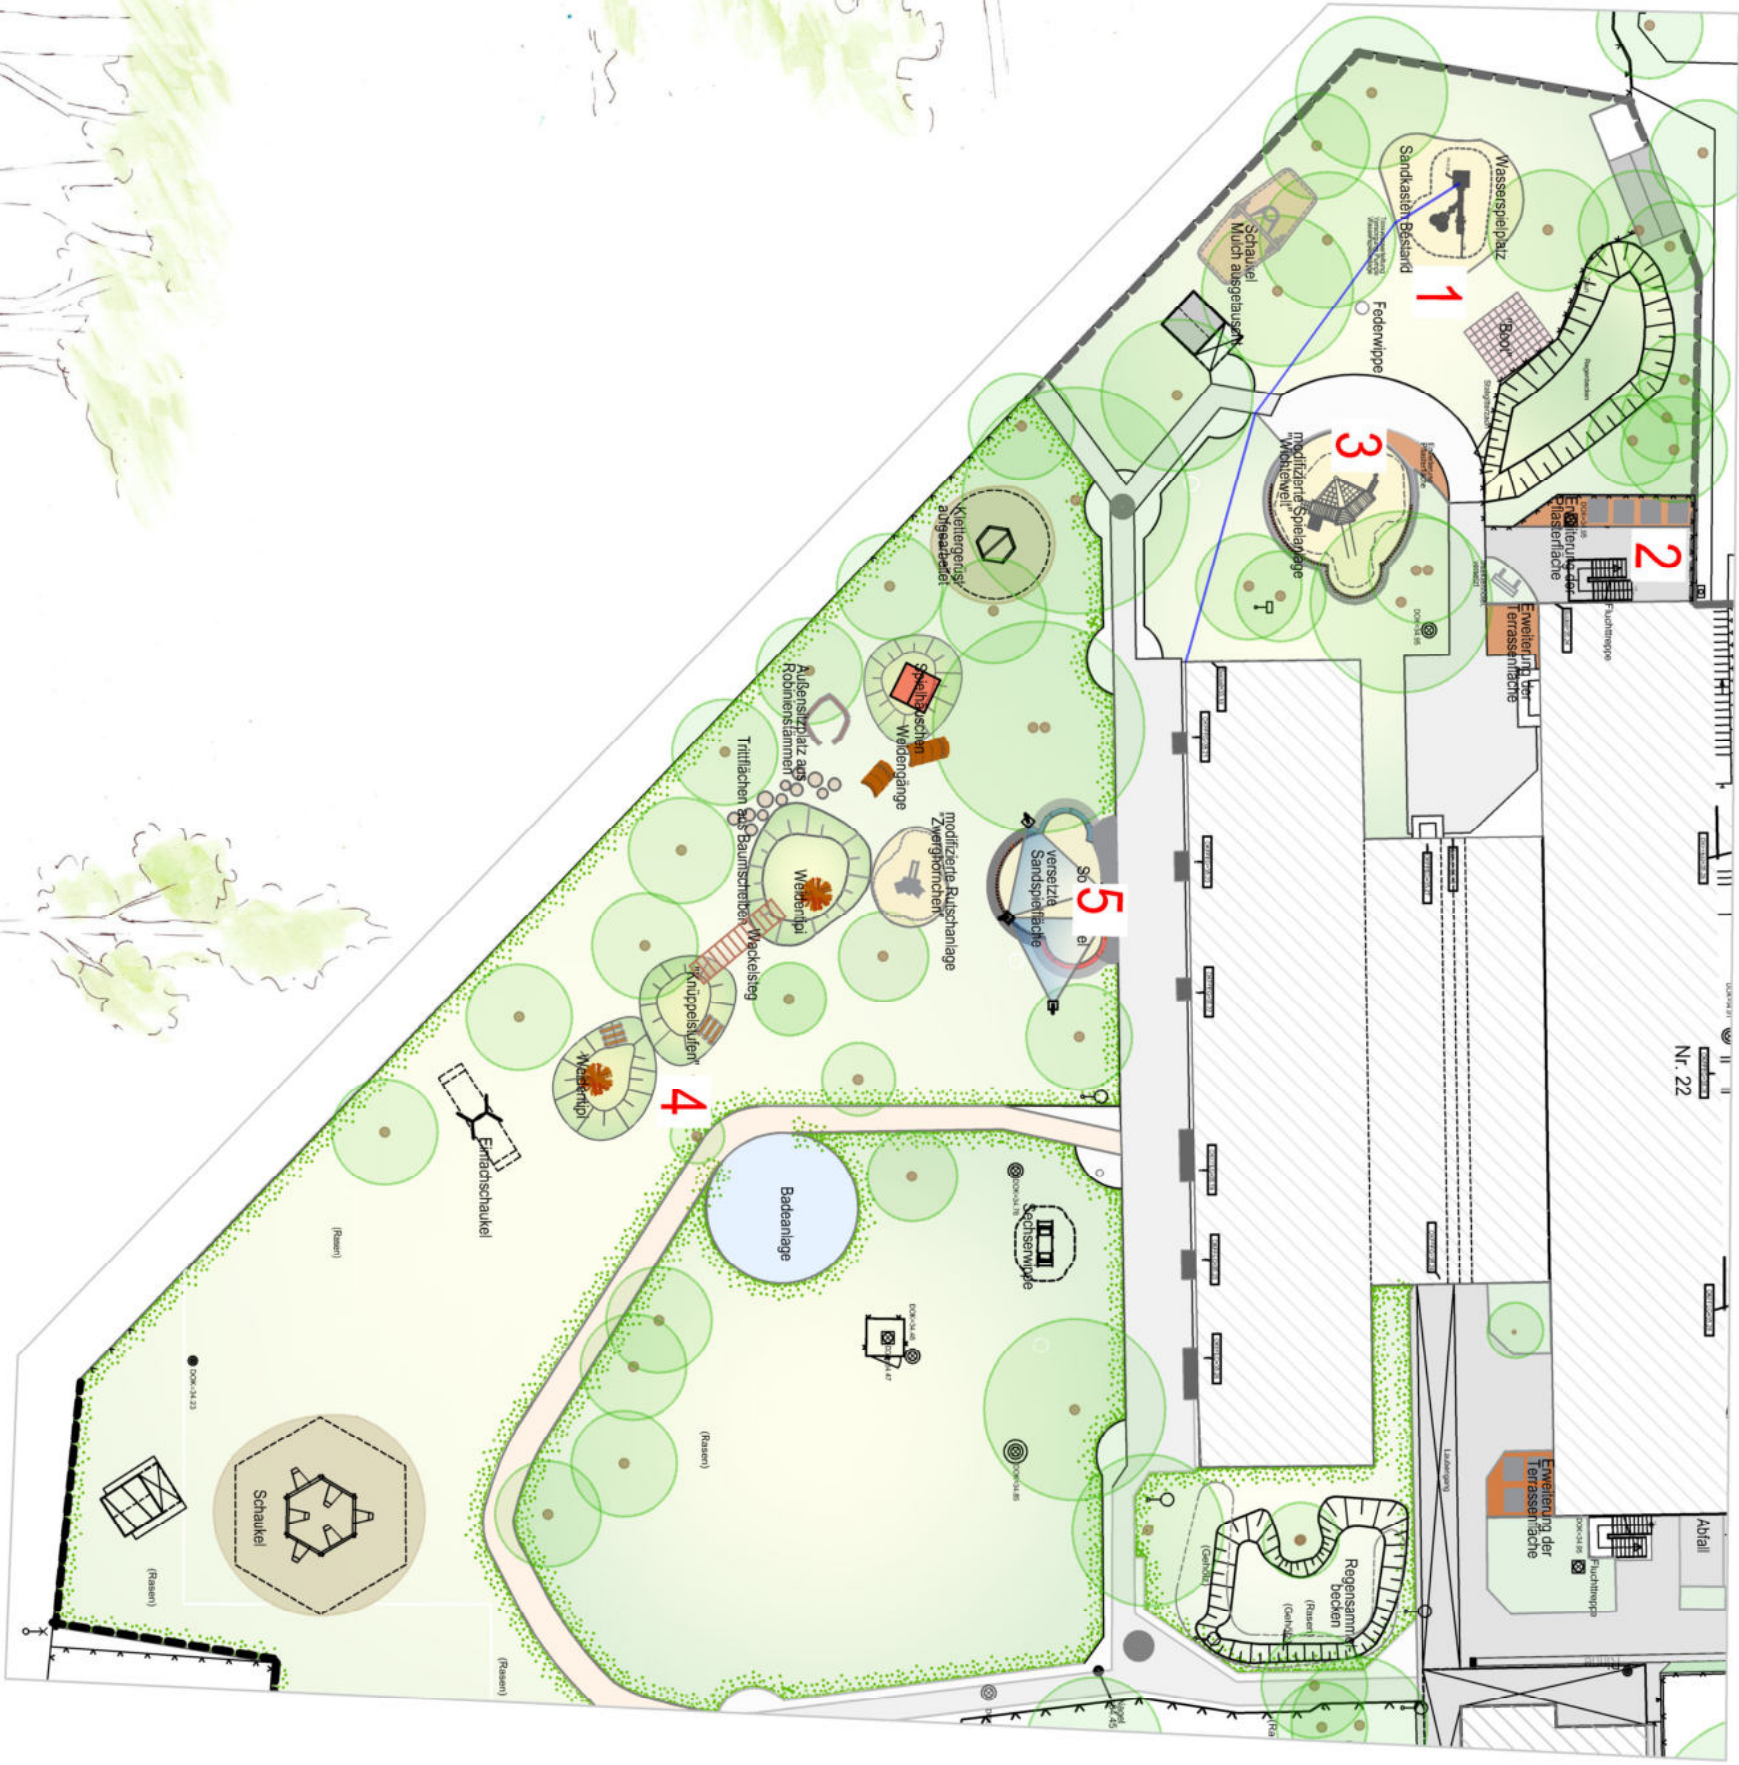

4 Weidentipi, Weidengänge und Knüppeltreppe