



Längsschnitt M 1:100

Variante 3a: Wellstahlprofil (groß) - überschüttet - Brunnengründung

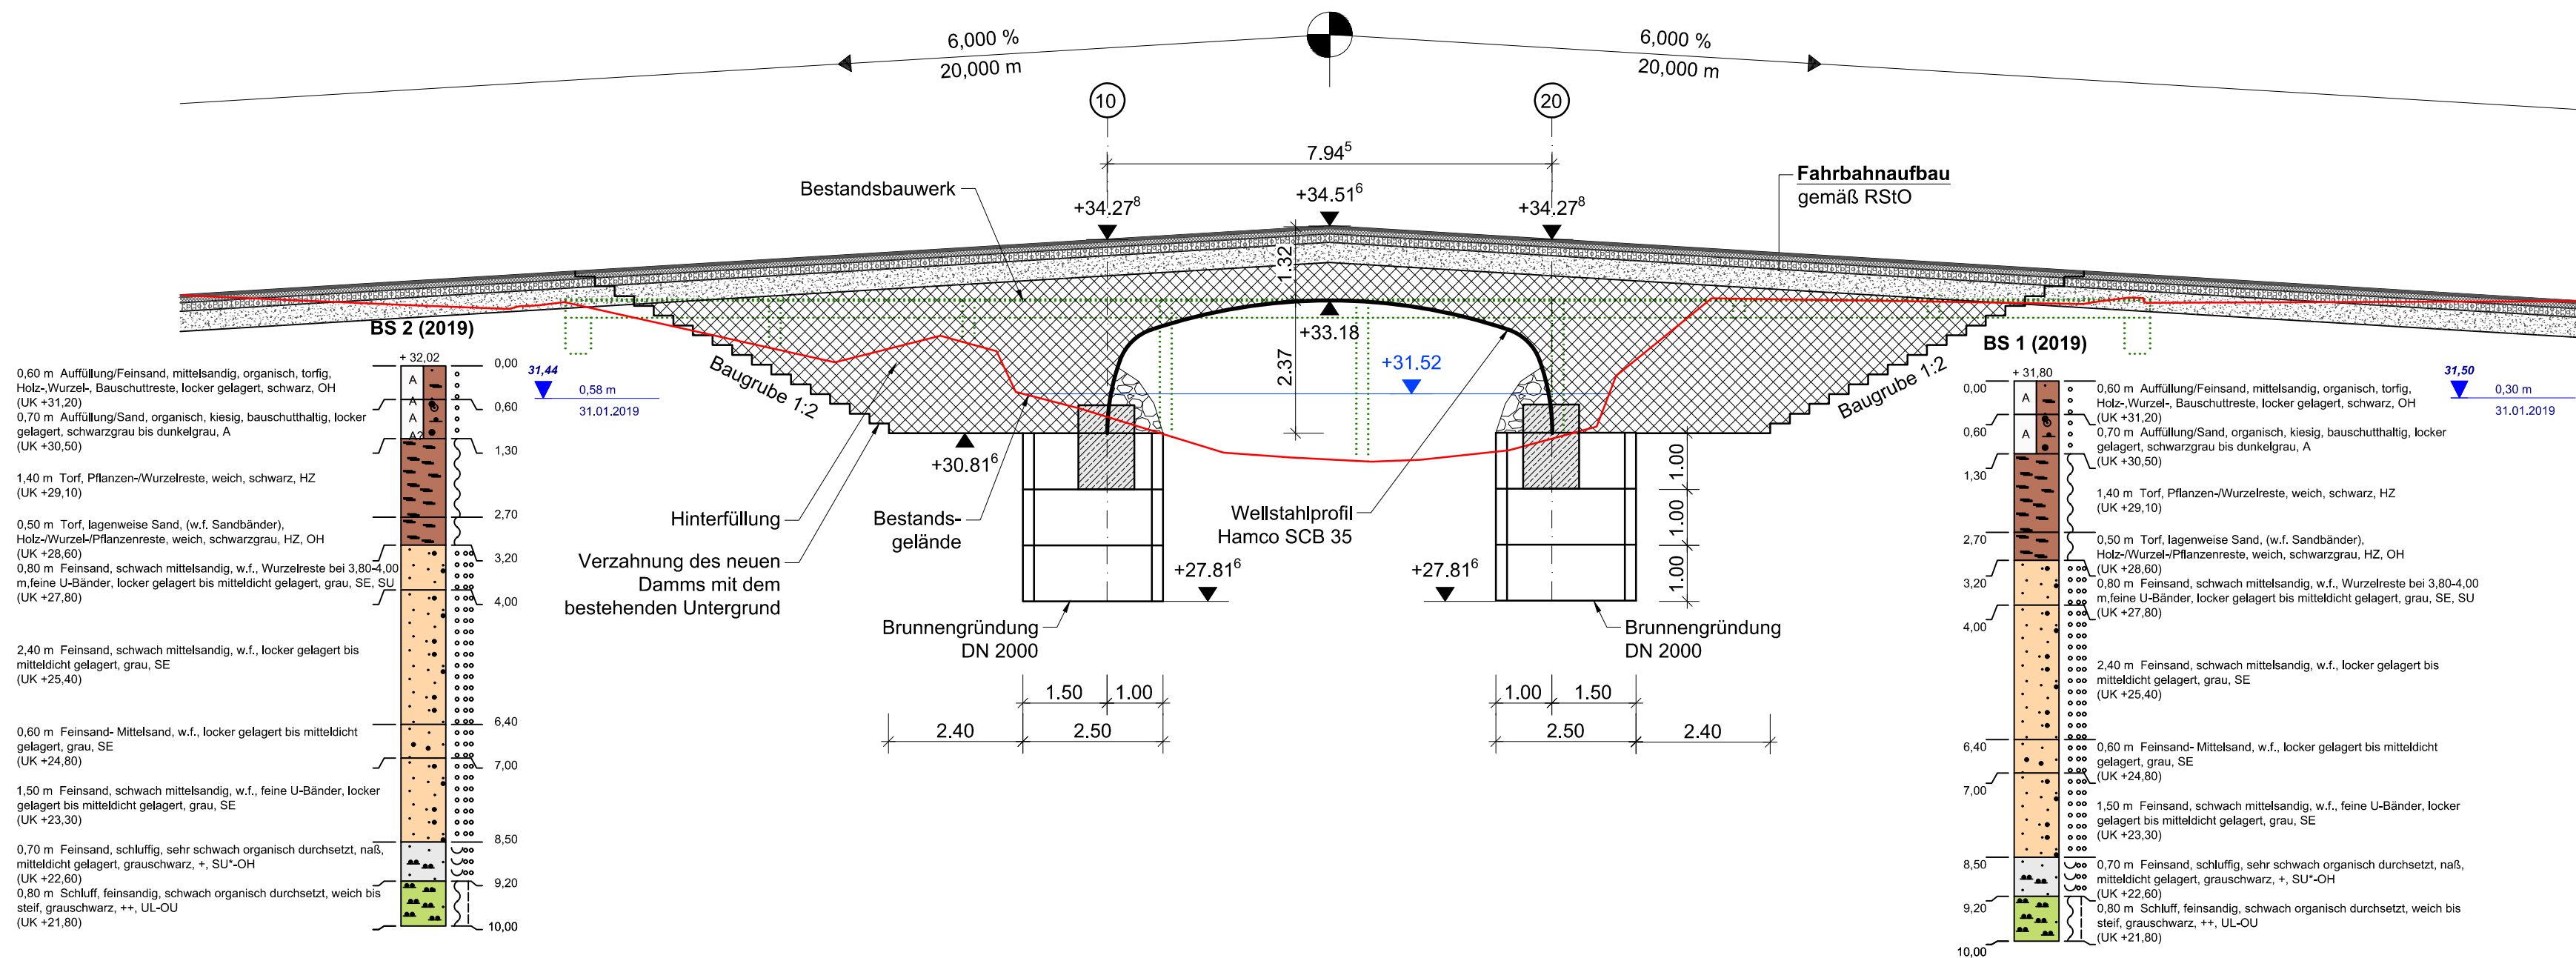


Draufsicht M 1:100

Variante 3a: Wellstahlprofil (groß) - überschüttet - Brunnengründung

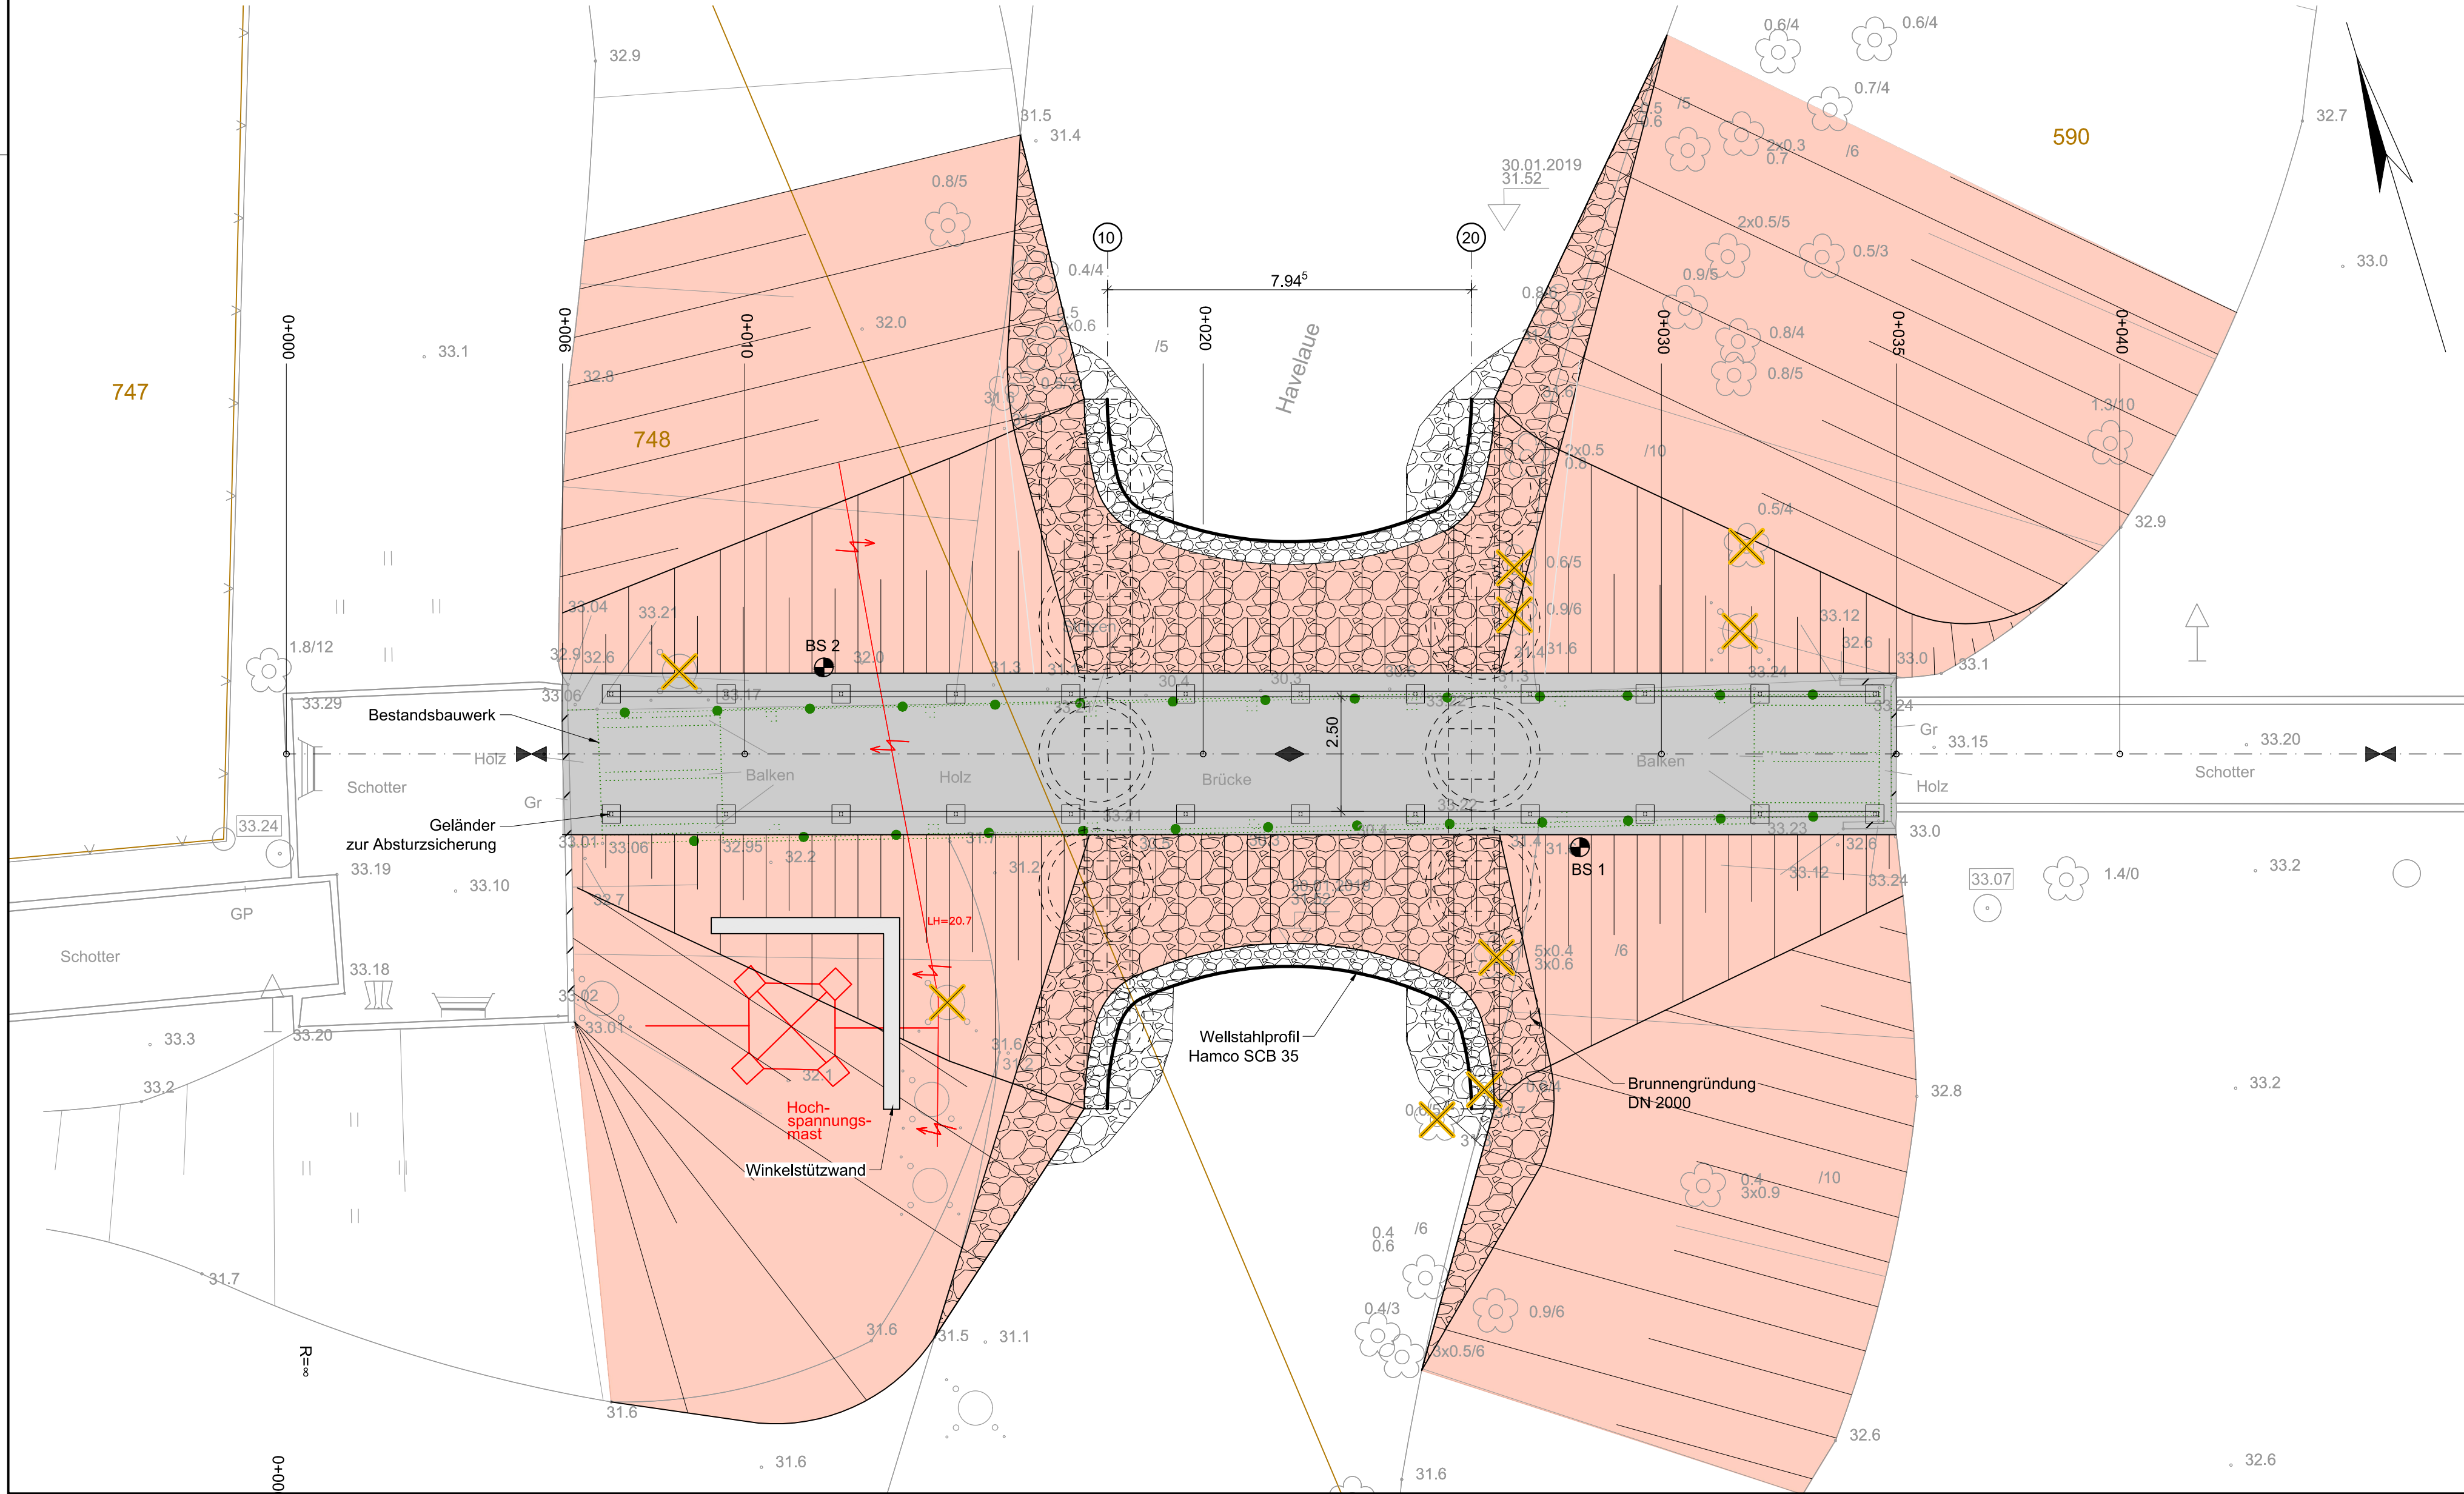

Querschnitt M 1:100

Variante 3a: Wellstahlprofil (groß) - überschüttet - Brunnengründung

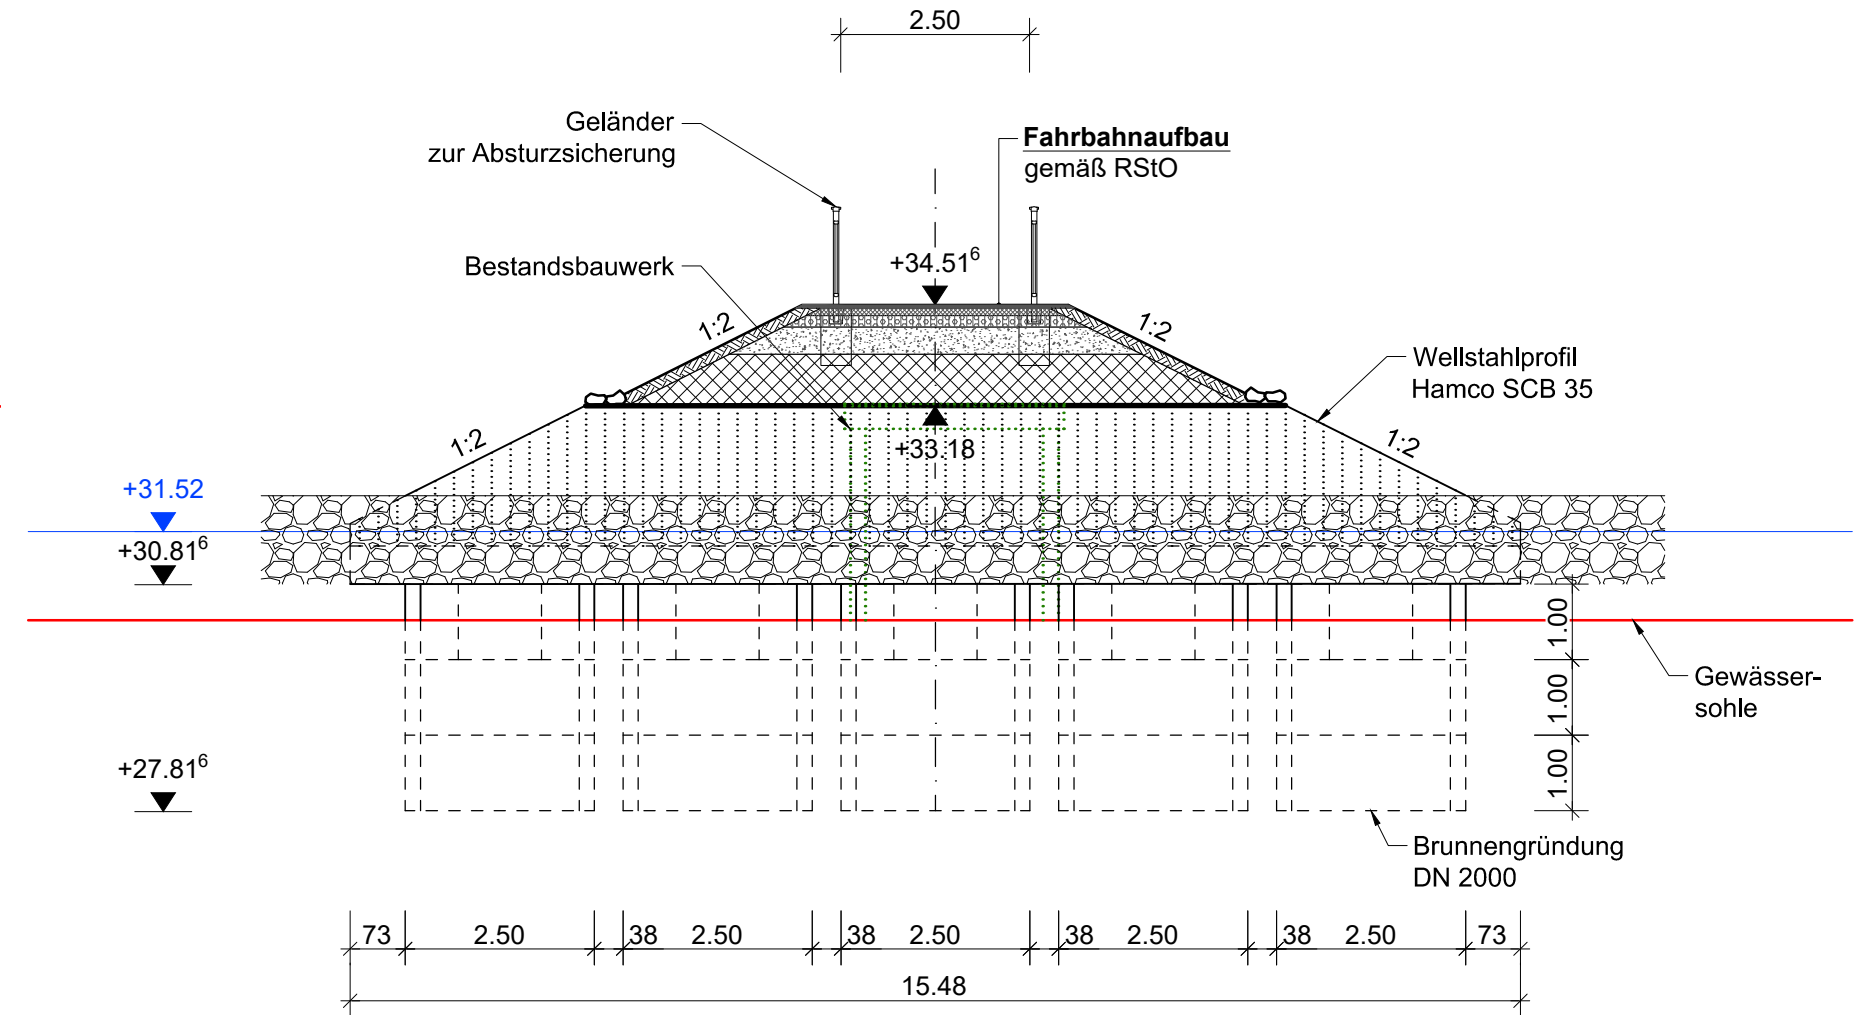

Zeichenerklärung

- Flurstücksgrenze
- Flurstücksnummer
- Bestandsbauwerk
- Laubbaum fällen / Strauch roden
- Böschungsanlage neu
- Befestigung mit Wasserbausteinen welche in Beton verlegt werden. Die Fugenfüllung erfolgt mit Beton zu 2/3 der Fugenhöhe um ein Absetzen von Sohlsubstrat zu ermöglichen.

Endgültige Abmessungen nach statischen, konstruktiven und wirtschaftlichen Erfordernissen

Lagesystem: ETRS 89 Höhensystem: DHNN 92

Entwurfsplanung:		Projekt-Nr. 19B38/18/4	
		Datum	Zeichen
Dr. Löber Ingenieurbauwesen mbH Neuendorferstr. 18a 16761 Hennigsdorf		10/2020	Schlönke
Tel. 03302 / 5595-10 Fax 03302 / 5595-20		10/2020	Müller
		10/2020	Dr. Löber
Geändert		Datum	Gez.
a			
b			
c			
d			

Straßenbauverwaltung:		Unterlage: 8	
		Blatt-Nr.: 5	
Streckenbezeichnung:		Projekt-Nr.:	
Straßenklasse und Nr.: Geh- und Radweg			

Gemarkung:		Datum	
Bauwerk/Bauwerksname		Zeichen	
Brücke 03			
Ersatzneubau Geh- und Radwegbrücke über einen Alt-/ Nebenarm der Havel in Hennigsdorf			
Plandarstellung			
Draufsicht, Längsschnitt, Querschnitt			
		Maßstab: 1:100	

Bauwerk/Bauwerksname		Datum	
Brücke 03			
Ersatzneubau Geh- und Radwegbrücke über einen Alt-/ Nebenarm der Havel in Hennigsdorf			
Plandarstellung			
Draufsicht, Längsschnitt, Querschnitt			
		Maßstab: 1:100	