


Stadt Henningsdorf
Gemarkung Henningsdorf
Flur 3

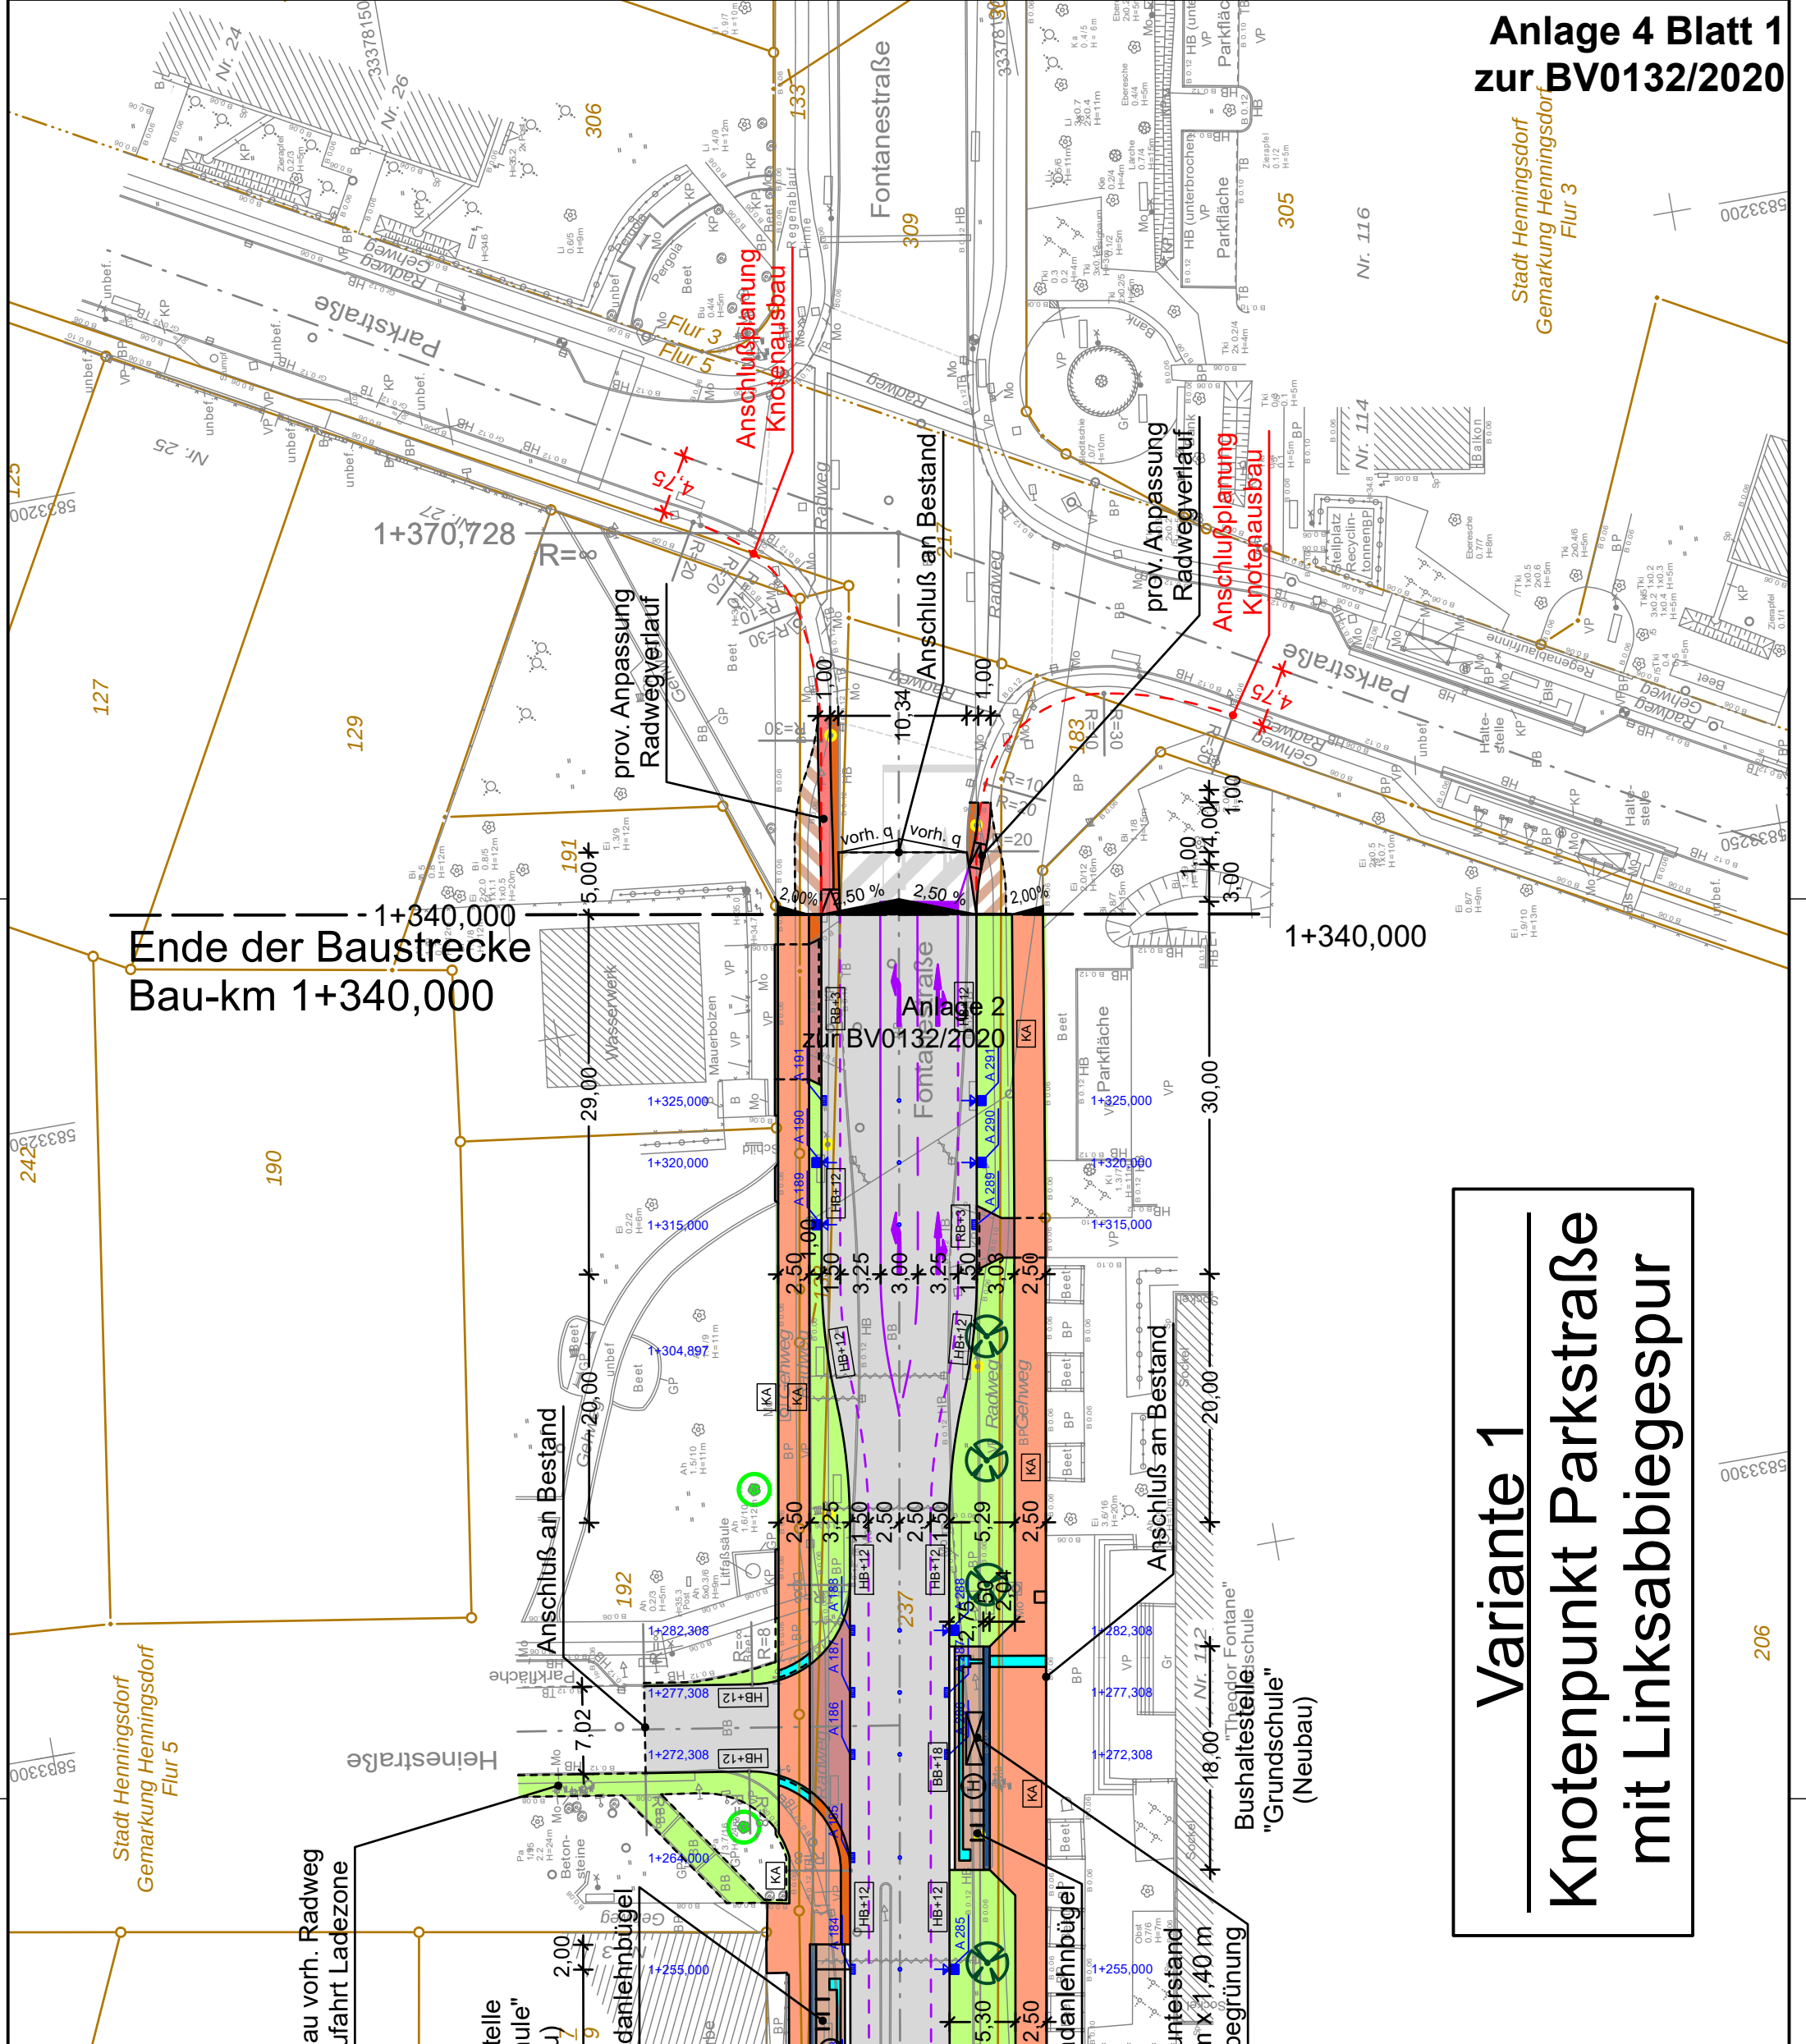

Ende der Baustrecke
Bau-km 1+340,000

1+340,000

Anlage 2
zur BV0132/2020

Variante 1
Knotenpunkt Parkstraße
mit Linksabbiegespur

Stadt Henningsdorf
Gemarkung Henningsdorf
Flur 5

Bushaltestelle
"Grundschule"
(Neubau)