



Längsschnitt M 1:100

Variante 3a: Wellstahlprofil (groß) - überschüttet - Brunnengründung

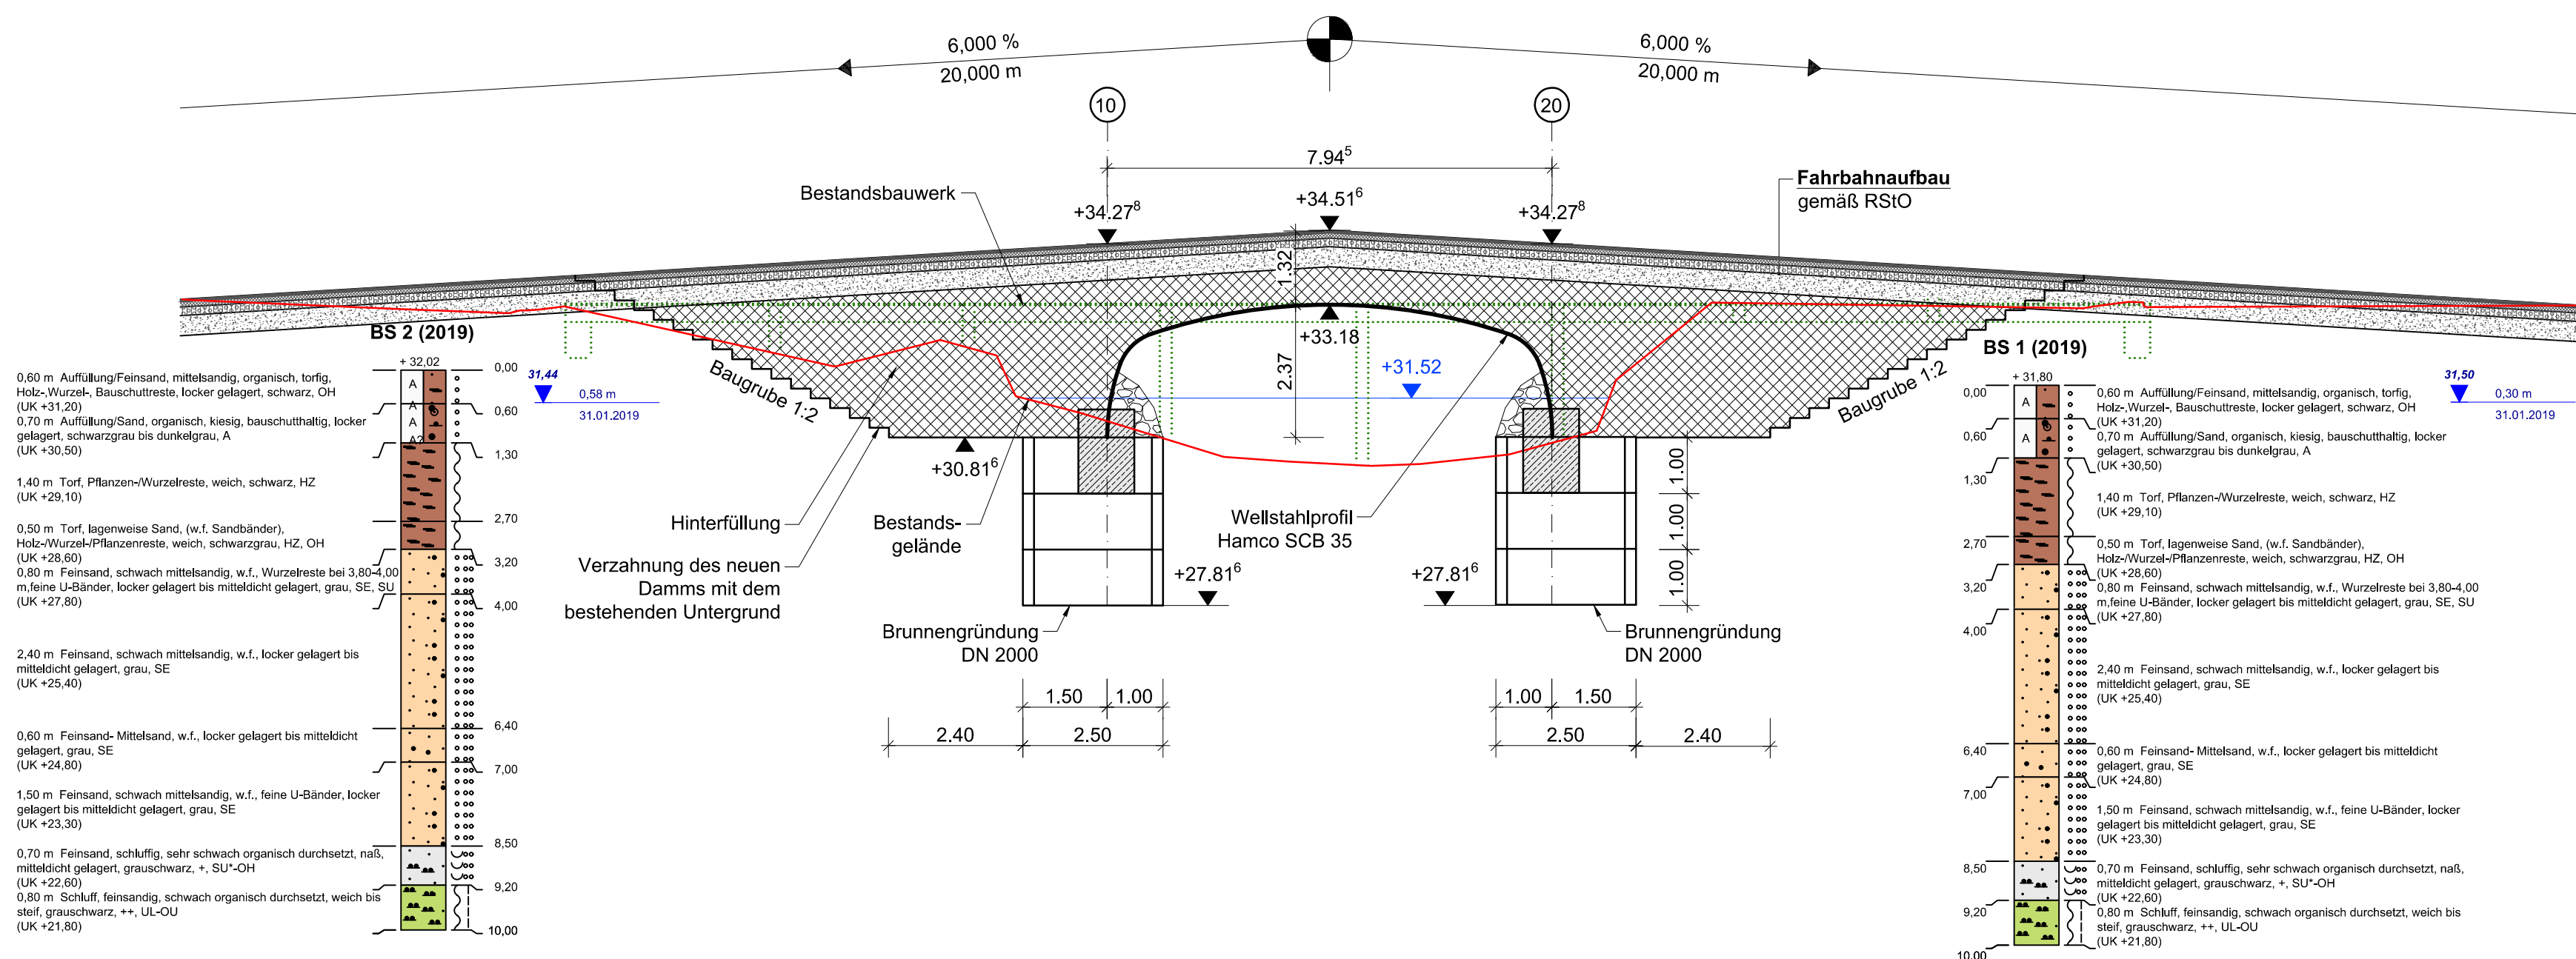


Draufsicht M 1:100

Variante 3a: Wellstahlprofil (groß) - überschüttet - Brunnengründung

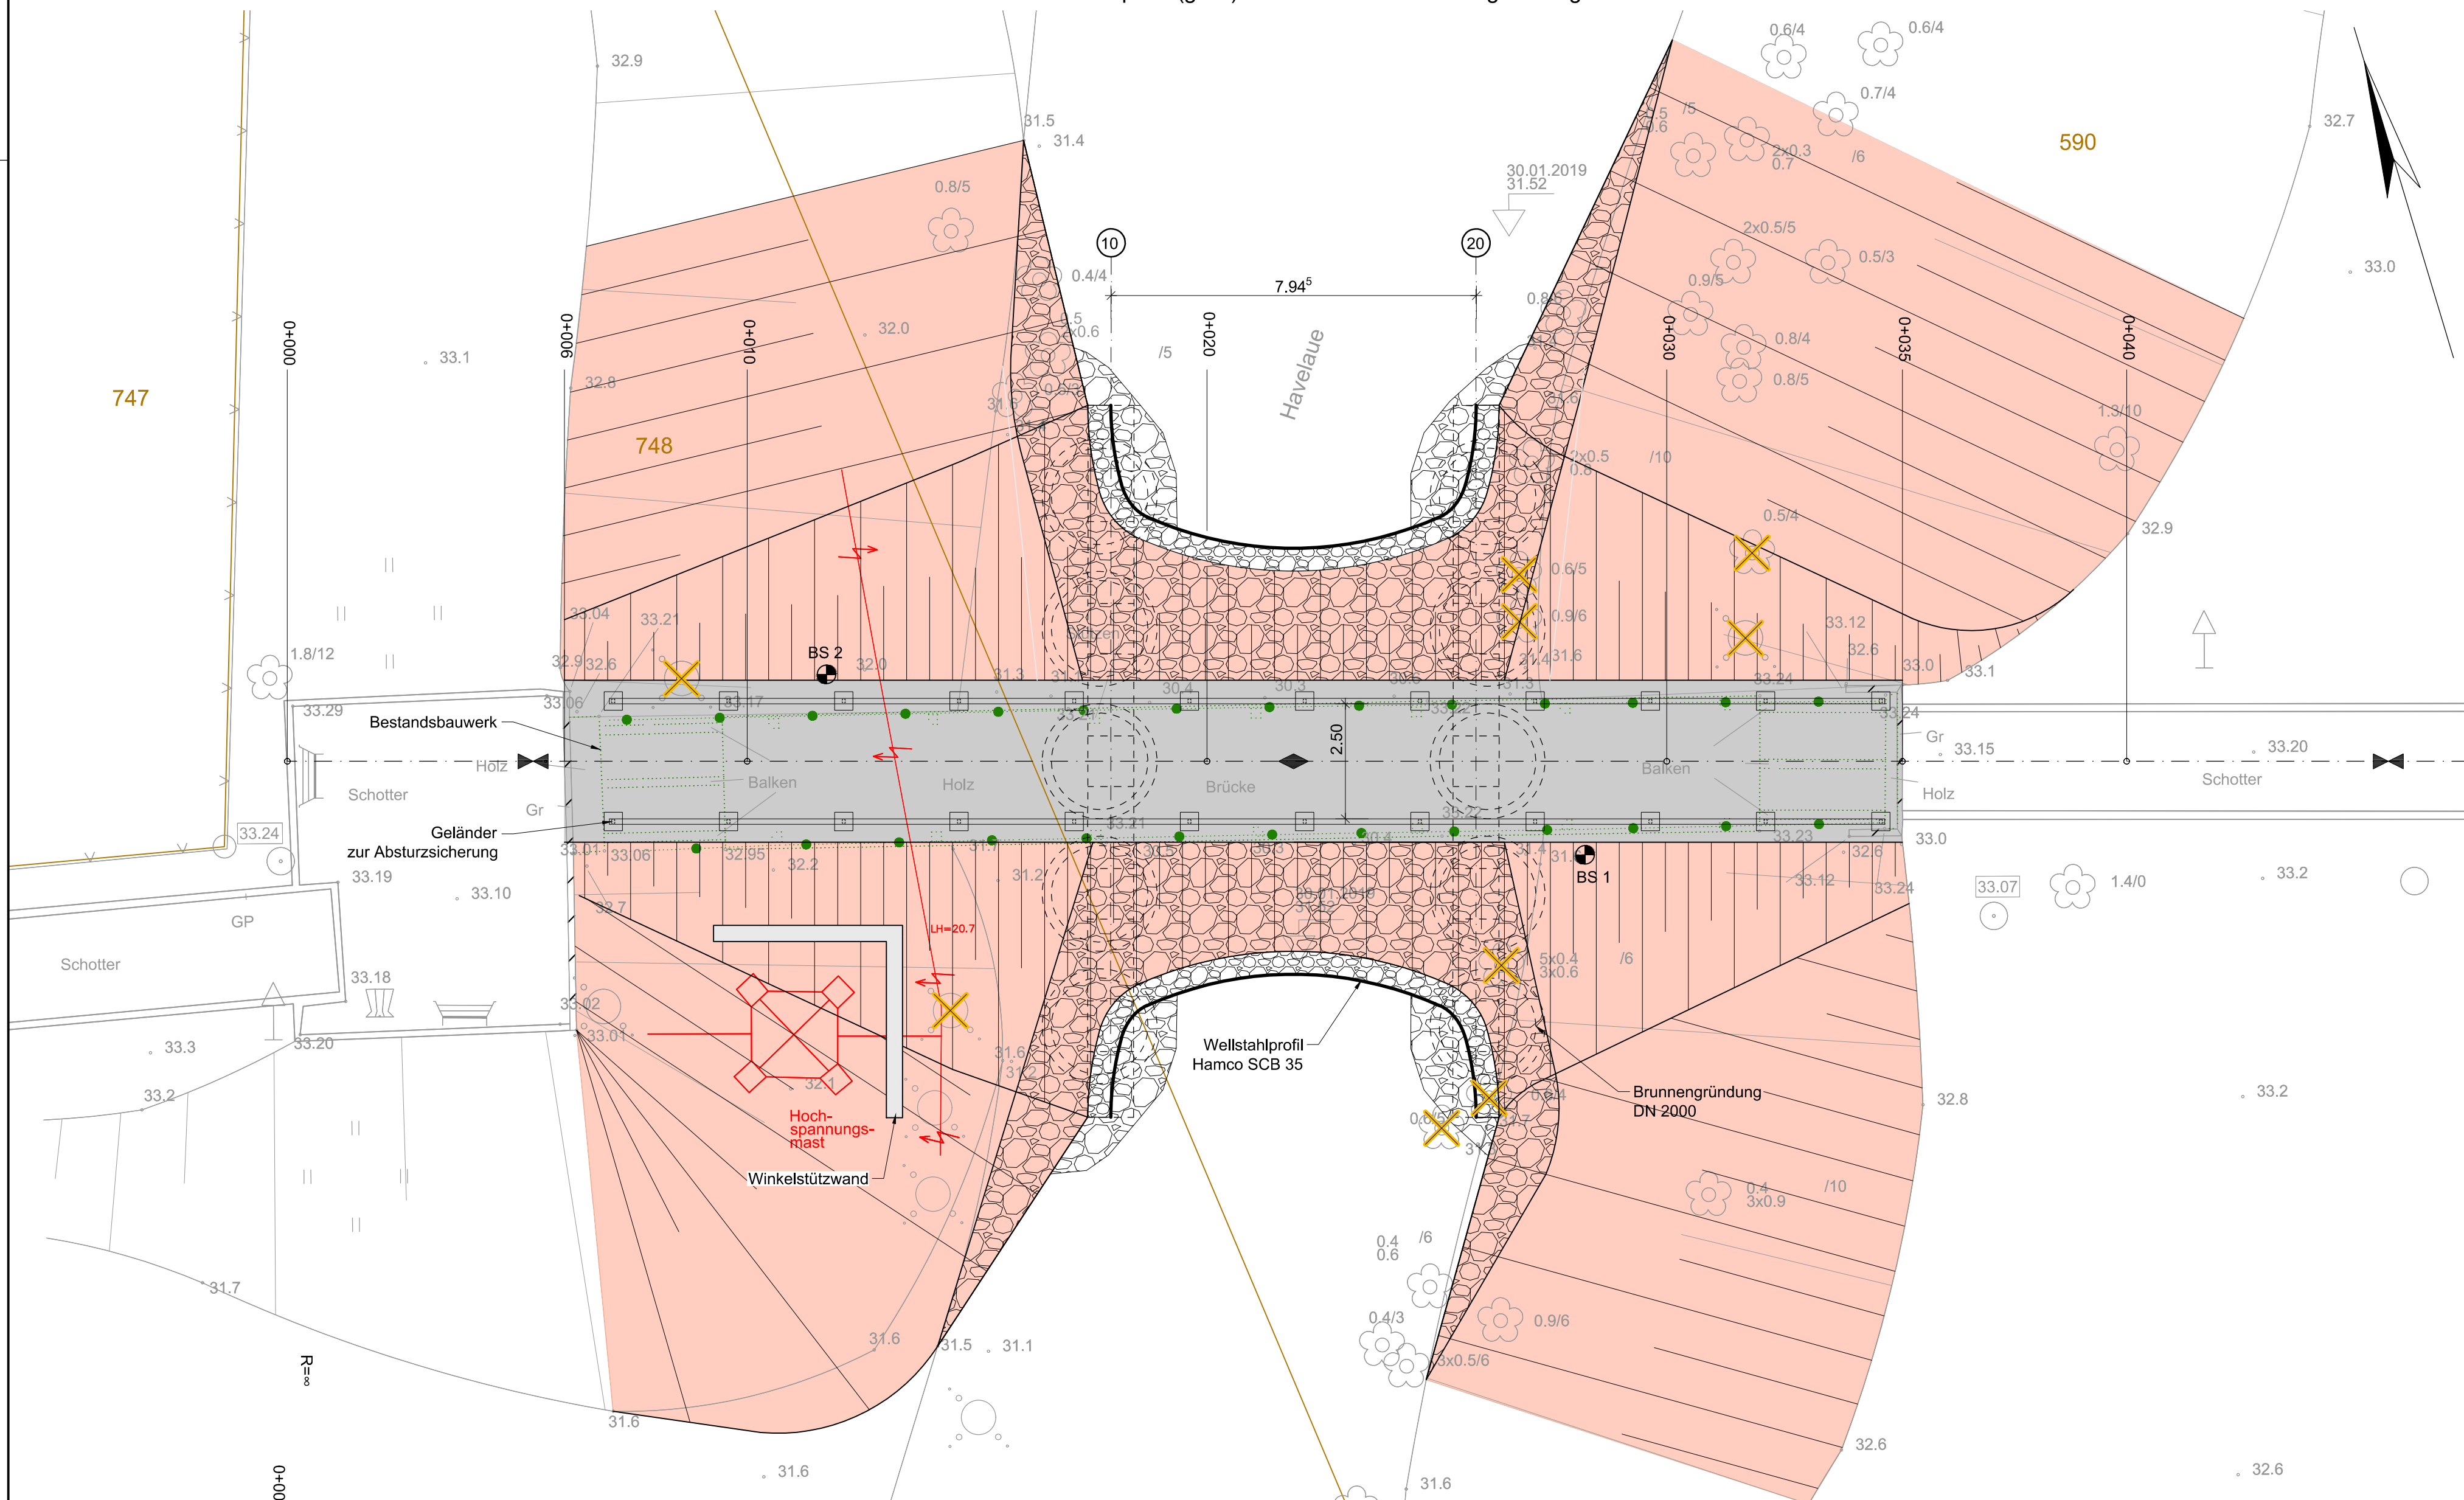

Querschnitt M 1:100

Variante 3a: Wellstahlprofil (groß) - überschüttet - Brunnengründung

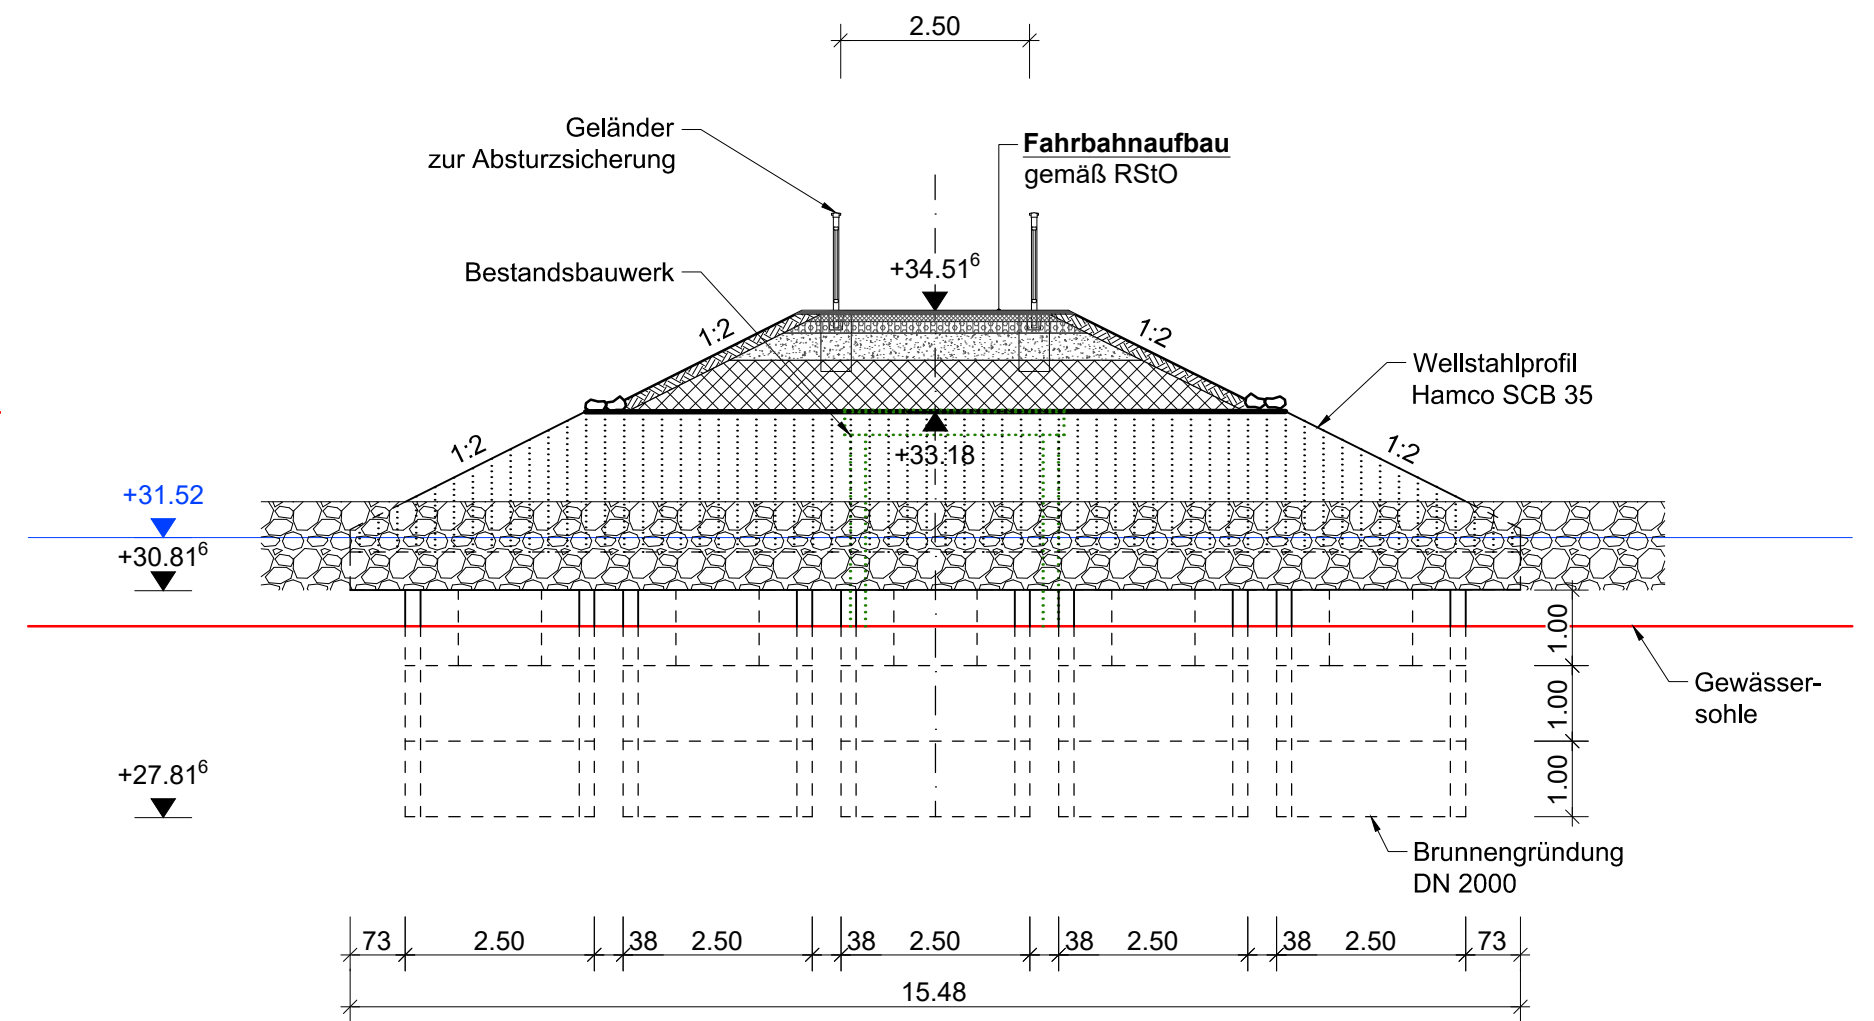

Zeichenerklärung

- Flurstücksgrenze
- 590 Flurstücksnummer
- Bestandsbauwerk
- Laubbaum fällen / Strauch roden
- Böschungsanlage neu
- Befestigung mit Wasserbausteinen welche in Beton verlegt werden. Die Fugenfüllung erfolgt mit Beton zu 2/3 der Fugenhöhe um ein Absetzen von Sohlsubstrat zu ermöglichen.

Endgültige Abmessungen nach statischen, konstruktiven und wirtschaftlichen Erfordernissen

Lagesystem: ETRS 89 Höhensystem: DHNN 92

Entwurfsplanung:		Projekt-Nr. 19B38/18/4	
		Datum	Zeichen
Dr. Löber Ingenieurbauwesen mbH Neuendorferstr. 18a 16761 Hennigsdorf		Bearb. 10/2020	Schlönke
Tel. 03302 / 5595-10 Fax 03302 / 5595-20		Gez. 10/2020	Müller
		Gepr. 10/2020	Dr. Löber
Geändert		Datum	Gez.
a			
b			
c			
d			
Straßenbauverwaltung:		Unterlage: 8	
		Blatt-Nr.: 5	
Stadtverwaltung Hennigsdorf FB Stadtentwicklung FD Öffentliche Anlagen		Projekt-Nr.:	
Streckenbezeichnung:			
Straßenklasse und Nr.: Geh- und Radweg			
Gemarkung:			
Bauwerk/Bauwerksname		Datum	Zeichen
Brücke 03		Bearb.	
Ersatzneubau Geh- und Radwegbrücke über einen Alt-/ Nebenarm der Havel in Hennigsdorf		Gez.	
		Gepr.	
		BW-NR. (ASB):	
Plandarstellung		Bauwerksskizze	
Draufsicht, Längsschnitt, Querschnitt		Maßstab: 1:100	