



Ansicht Lärmschutzwand aus Kalksandstein verputzt, mit Holzelementen und Rankgerüste



Draufsicht M 1: 20

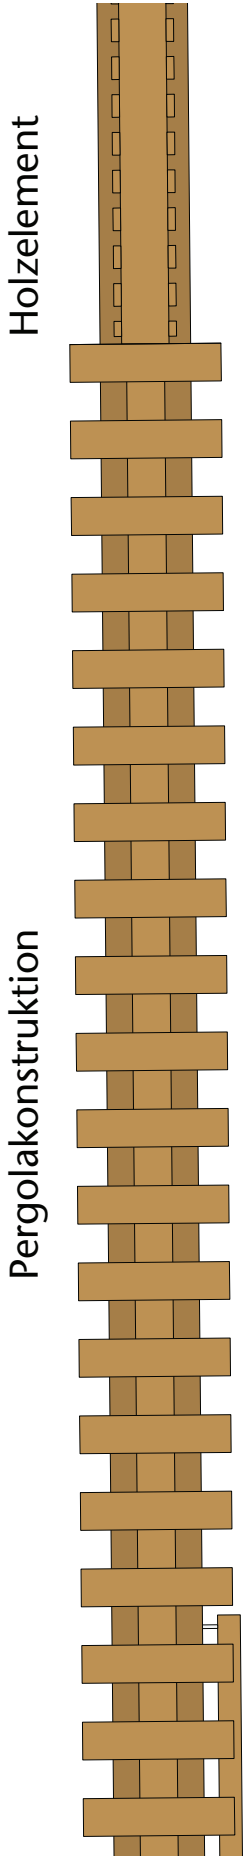

Lärmschutzwand mit Halbrundlattung

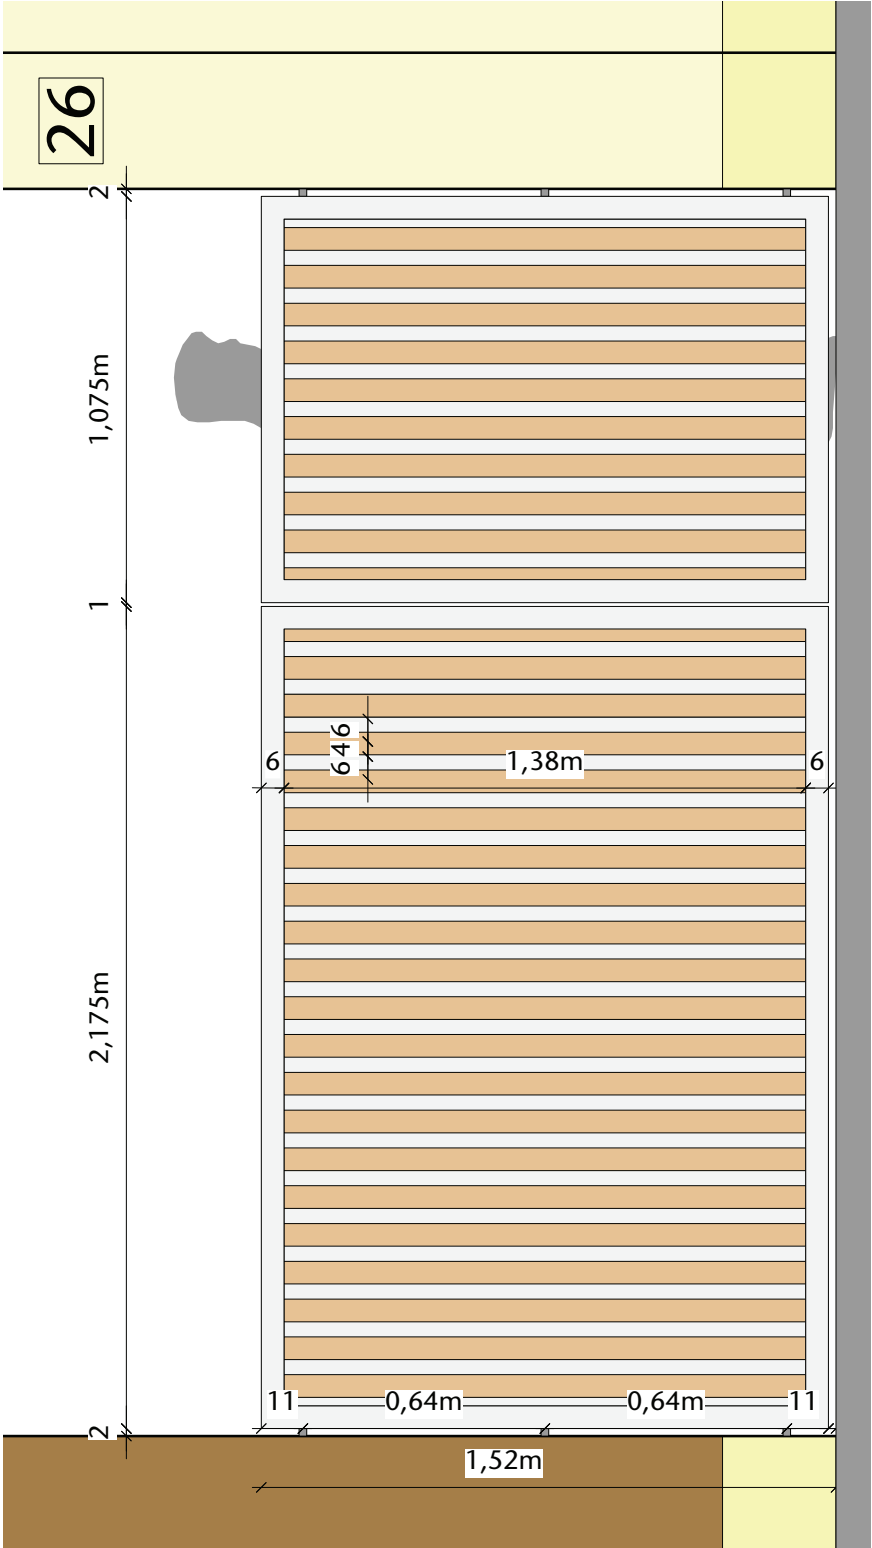

Detail 2 M 1: 20

Ansicht Lärmschutzwand
in Mauerwerksbau
Entwurfsplanung
B-Plan Nr. 26, 3. BA